


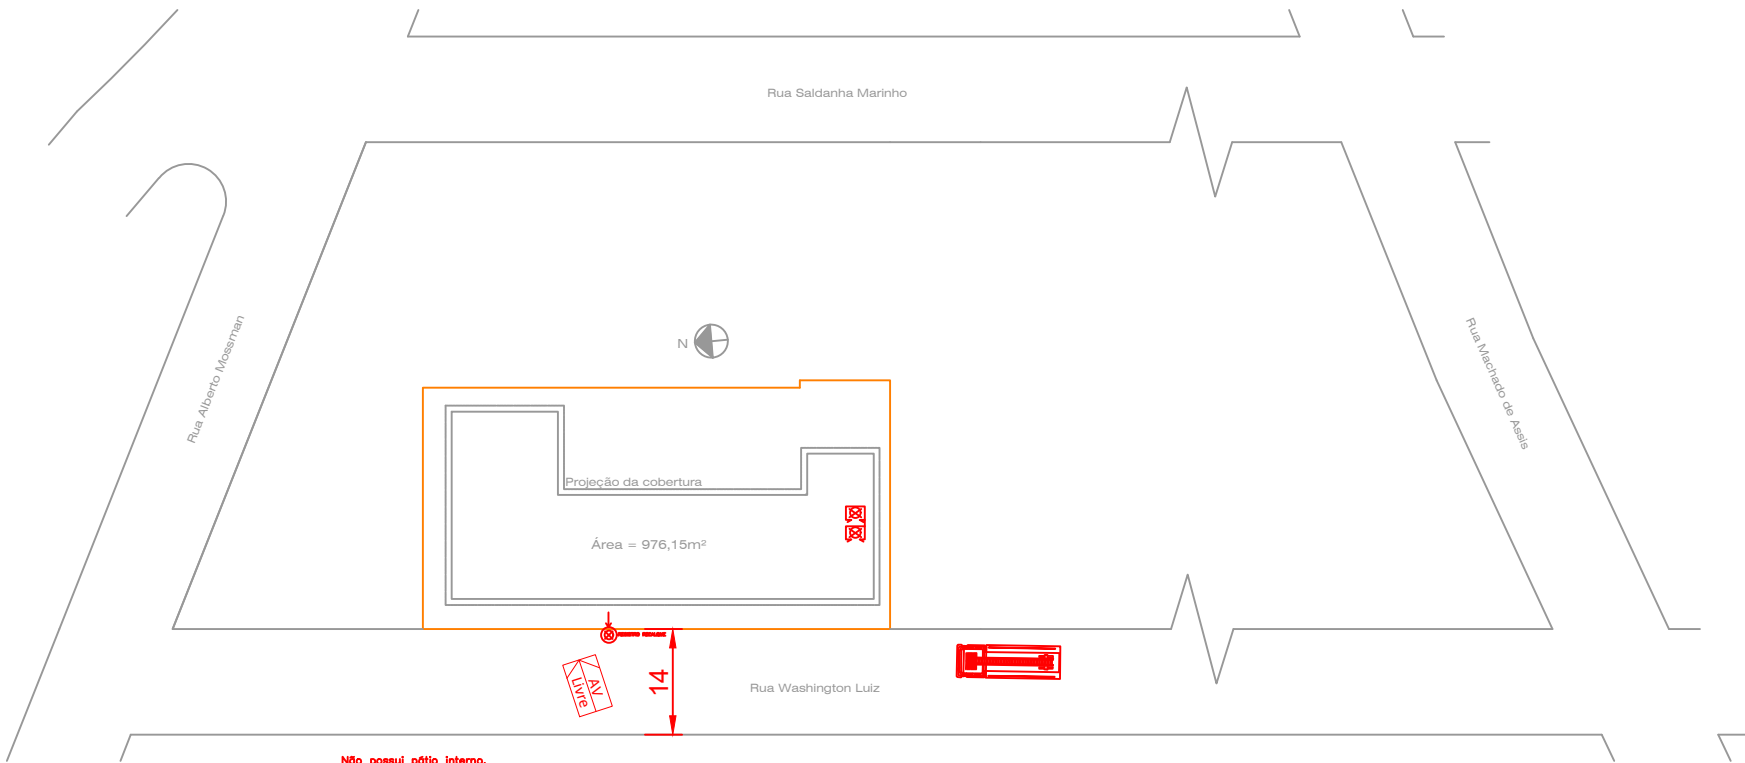

PROJETO:

H/AJEL

PROJETOS & CONSULTORIA

MUNICÍPIO DE CAMPO BOM

gov.br

Documento assinado digitalmente
DORLI PEREIRA DA SILVA
Data: 27/02/2025 10:22:59-0300
Verifique em <https://validar.iti.gov.br>

Dorli Pereira da Silva
CREA/RS 013035

PrPCI

Planta de Implantação

DATA:

Fevereiro/2025

ESCALA:

1:500

PRANCHA:

03/04

ÁREA TOTAL:

976,15m²

NOME DO PROJETO:

EMEI Pastor Ramão

ENDEREÇO:

Rua Washington Luiz, 512 - Bairro Santa Lúcia - Campo Bom/RS