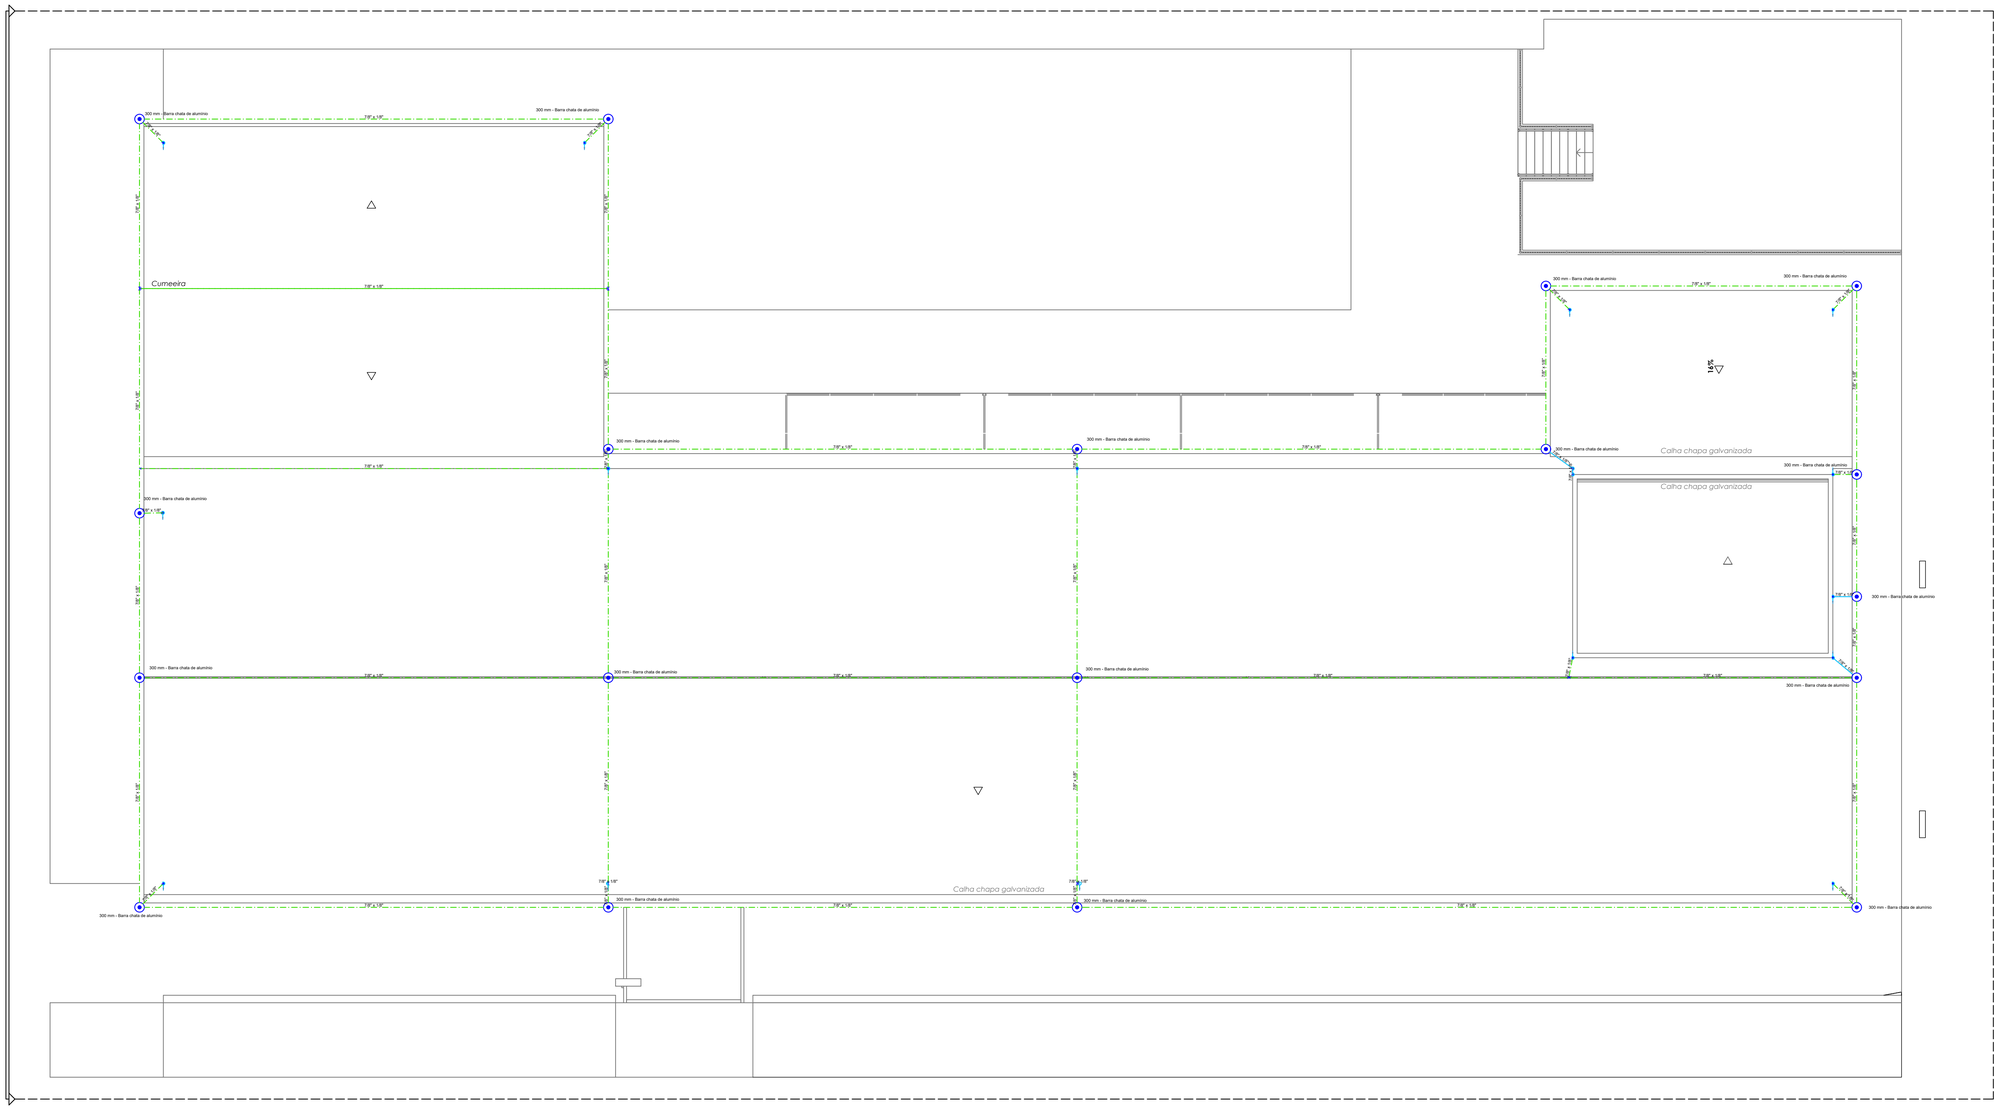

MALHA DE CAPTAÇÃO TELHADOS

ESCALA: 1:75

Legenda
Captor Barra Chata 7/8 x1/8"
Terminal Aéreo - 300mm - Fix. horizontal
Int. cabo de cobre nú 50mm² c Barra Chata 7/8 x1/8" - Fixaçãovertical

Lista de Materiais	
SPDA	
SPDA - Captor	
Terminal Aéreo	
300 mm - Barra chata de alumínio	17 pç
SPDA - Condutores	
Barra chata em alumínio - com furos	
7/8" x 1/8"	378.15 m

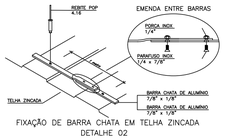

FIXAÇÃO DE BARRA CHATA EM TELHA ZINCADA
DETALHE 02

DETALHES
S/Escala

PROJETO: HAJEL PROJETOS & CONSULTORIA

Prefeitura Municipal de Campo Bom

gov.br Documento assinado digitalmente
EDERSON BOECK STRECK
Data: 24/02/2025 09:28:57-0300
Verifique em https://validar.iti.gov.br

Eng. Eletricista Ederson Boeck Streck
CREA / RS 137.407

Projeto SPDA

Malha de captação Telhados

DATA:	DESENHISTA:	PRANCHA:
JANEIRO/ 2023	EBS	02/04
ÁREA TOTAL: 976,15 m²	NOME DO PROJETO: EMEI Pastor Ramão	

ENDEREÇO: Rua Waschinton Luiz, Santa Lúcia - Campo Bom - RS