

Volume de concreto (C-30) = 0.00 m³
Área de forma = 0.00 m²

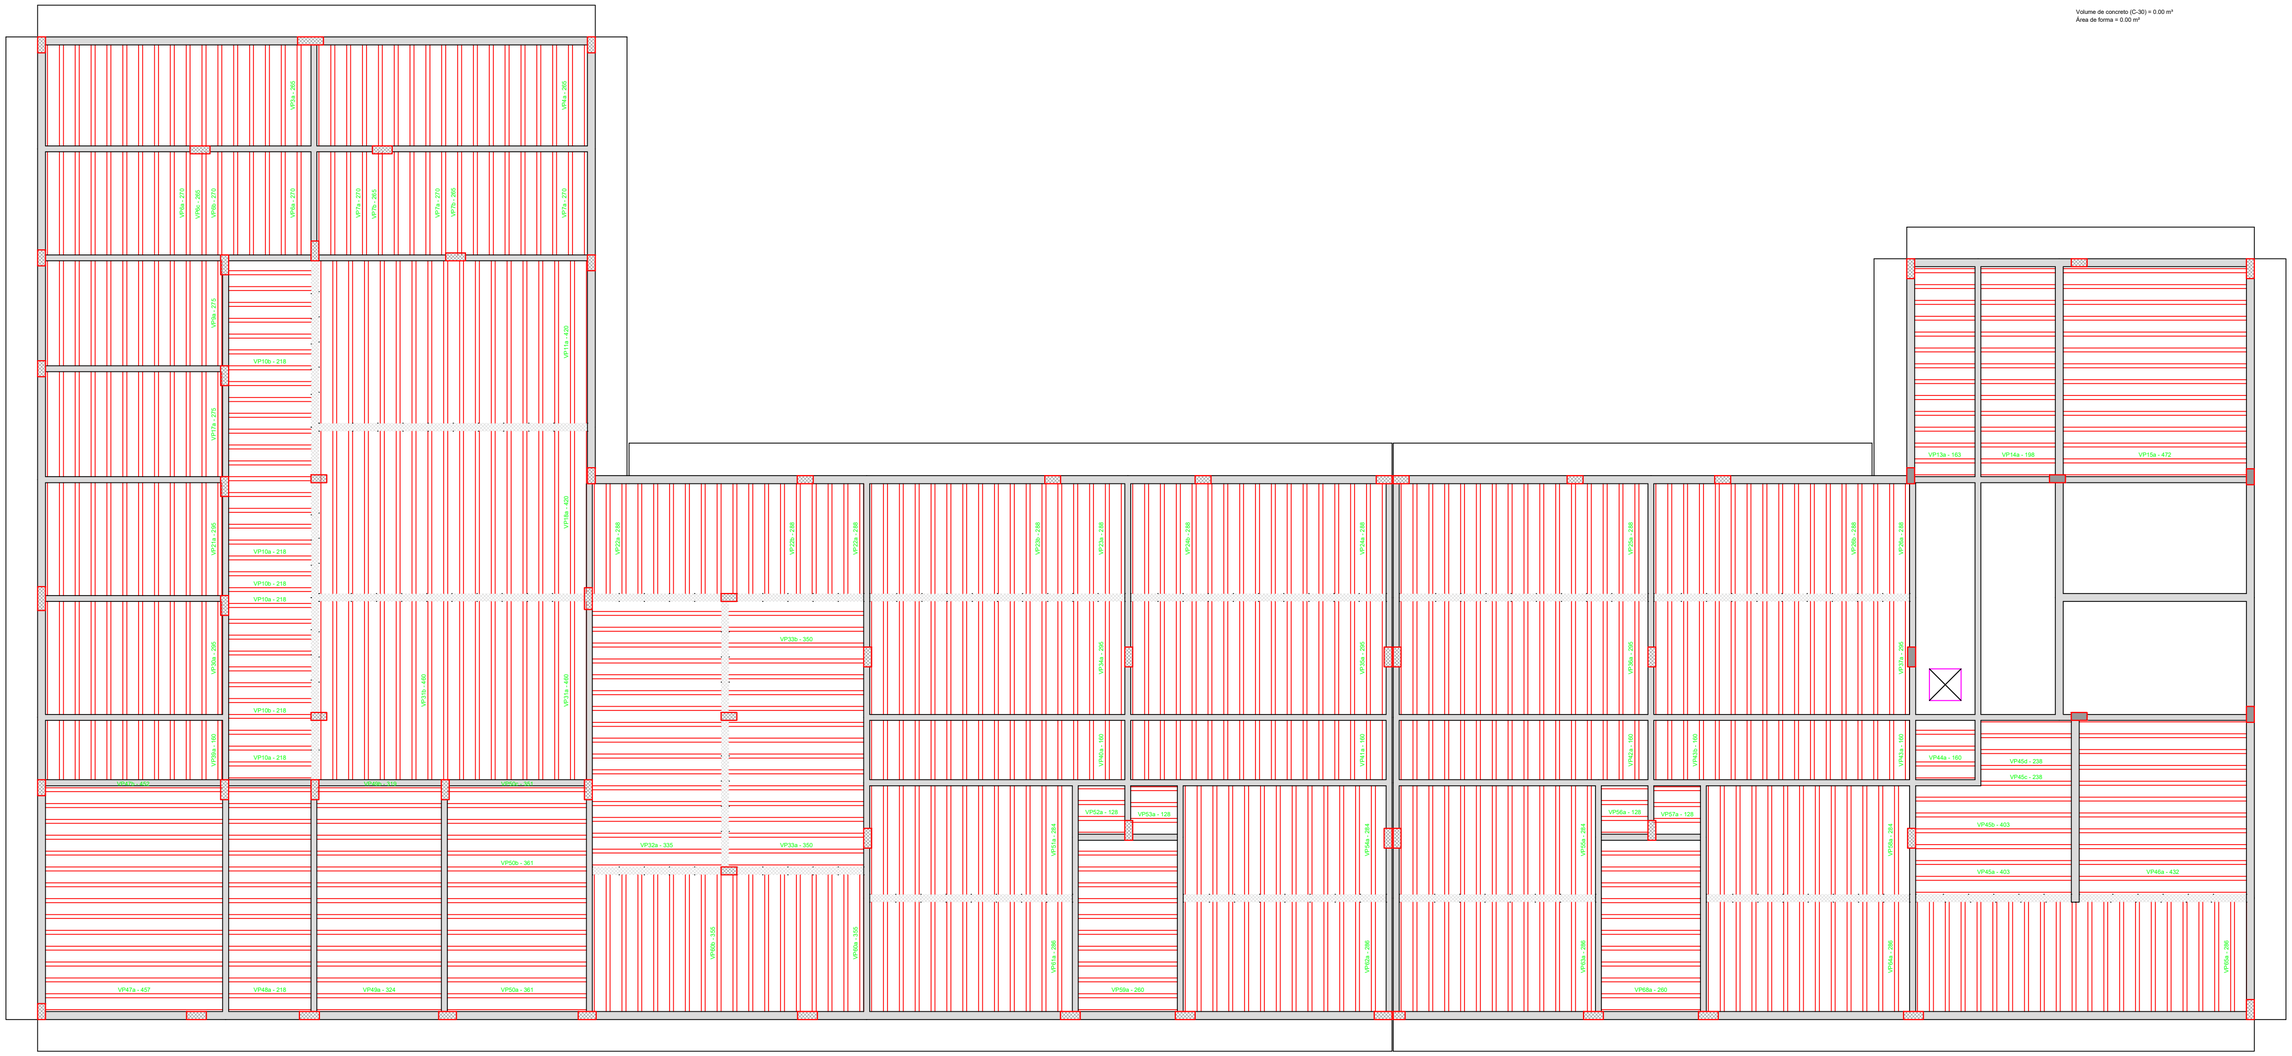


Planta de vigotas pré-moldadas

escala 1:50

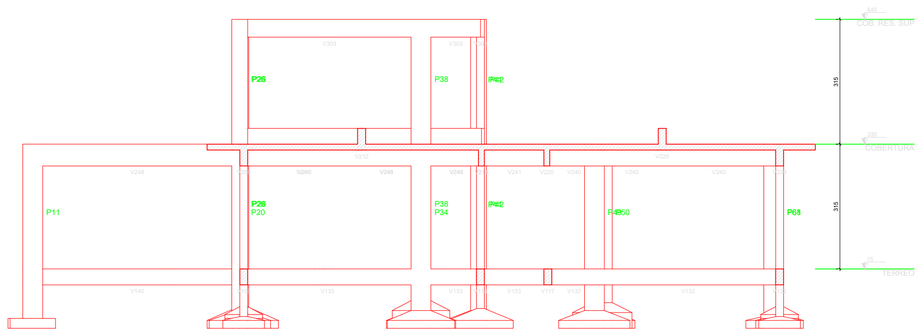

Corte E-E

escala 1:50

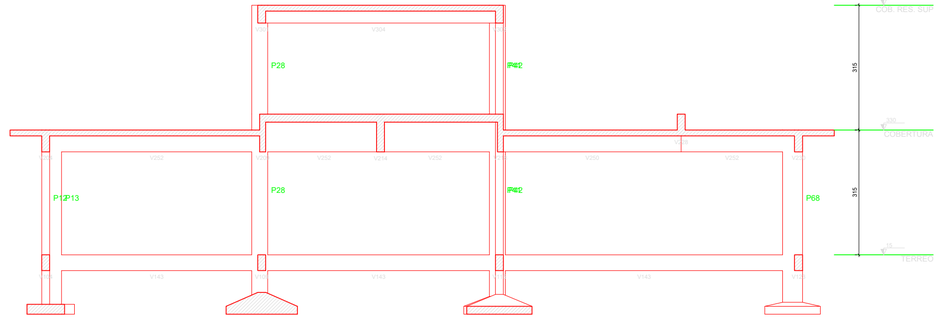

Corte B-B

escala 1:50

PROJETO: HAJEL PROJETOS & CONSULTORIA

MUNICÍPIO DE CAMPO BOM

MARCELO LUIS DECONTO:50833464000 — Assinado de forma digital por MARCELO LUIS DECONTO:50833464000 Dados: 2025.03.11 15:36:30 -03'00'

Eng. Civil Marcelo Luis Deconto
CREA / RS 91.767

Projeto Estrutural

Lajes Cobertura - Vigotas / Cortes

DATA:	DESENHISTA:	PRANCHA:
Fevereiro / 2025	Marcelo	E-16
ÁREA TOTAL: 976,15m²	NOME DO PROJETO: EMEI Pastor Ramão	
ENDEREÇO: Rua Waschinton Luiz, Santa Lúcia - Campo Bom / RS		