



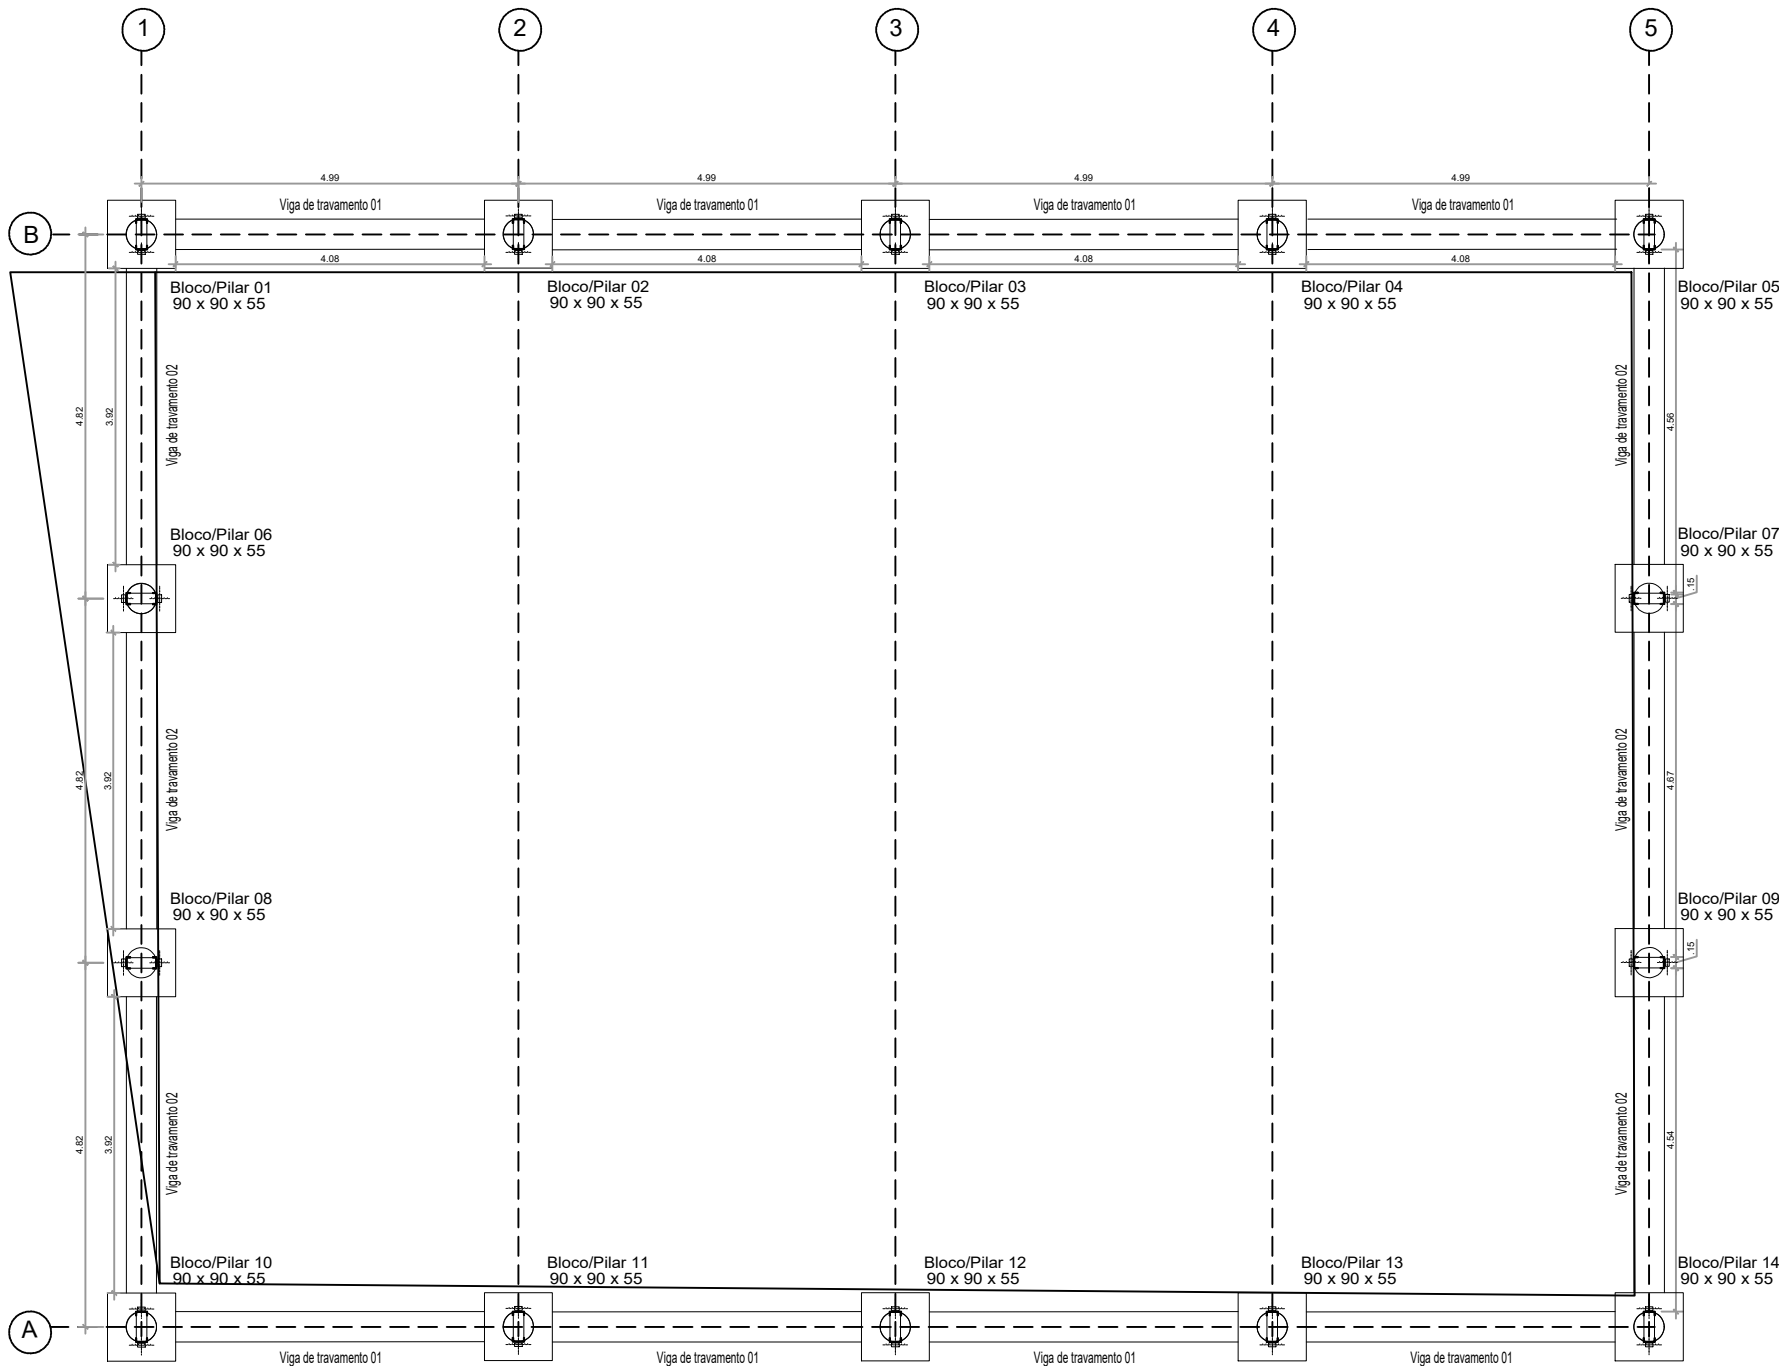


PLANTA BAIXA - LOCAÇÃO DA FUNDAÇÃO E PILARES
ESC 1.100

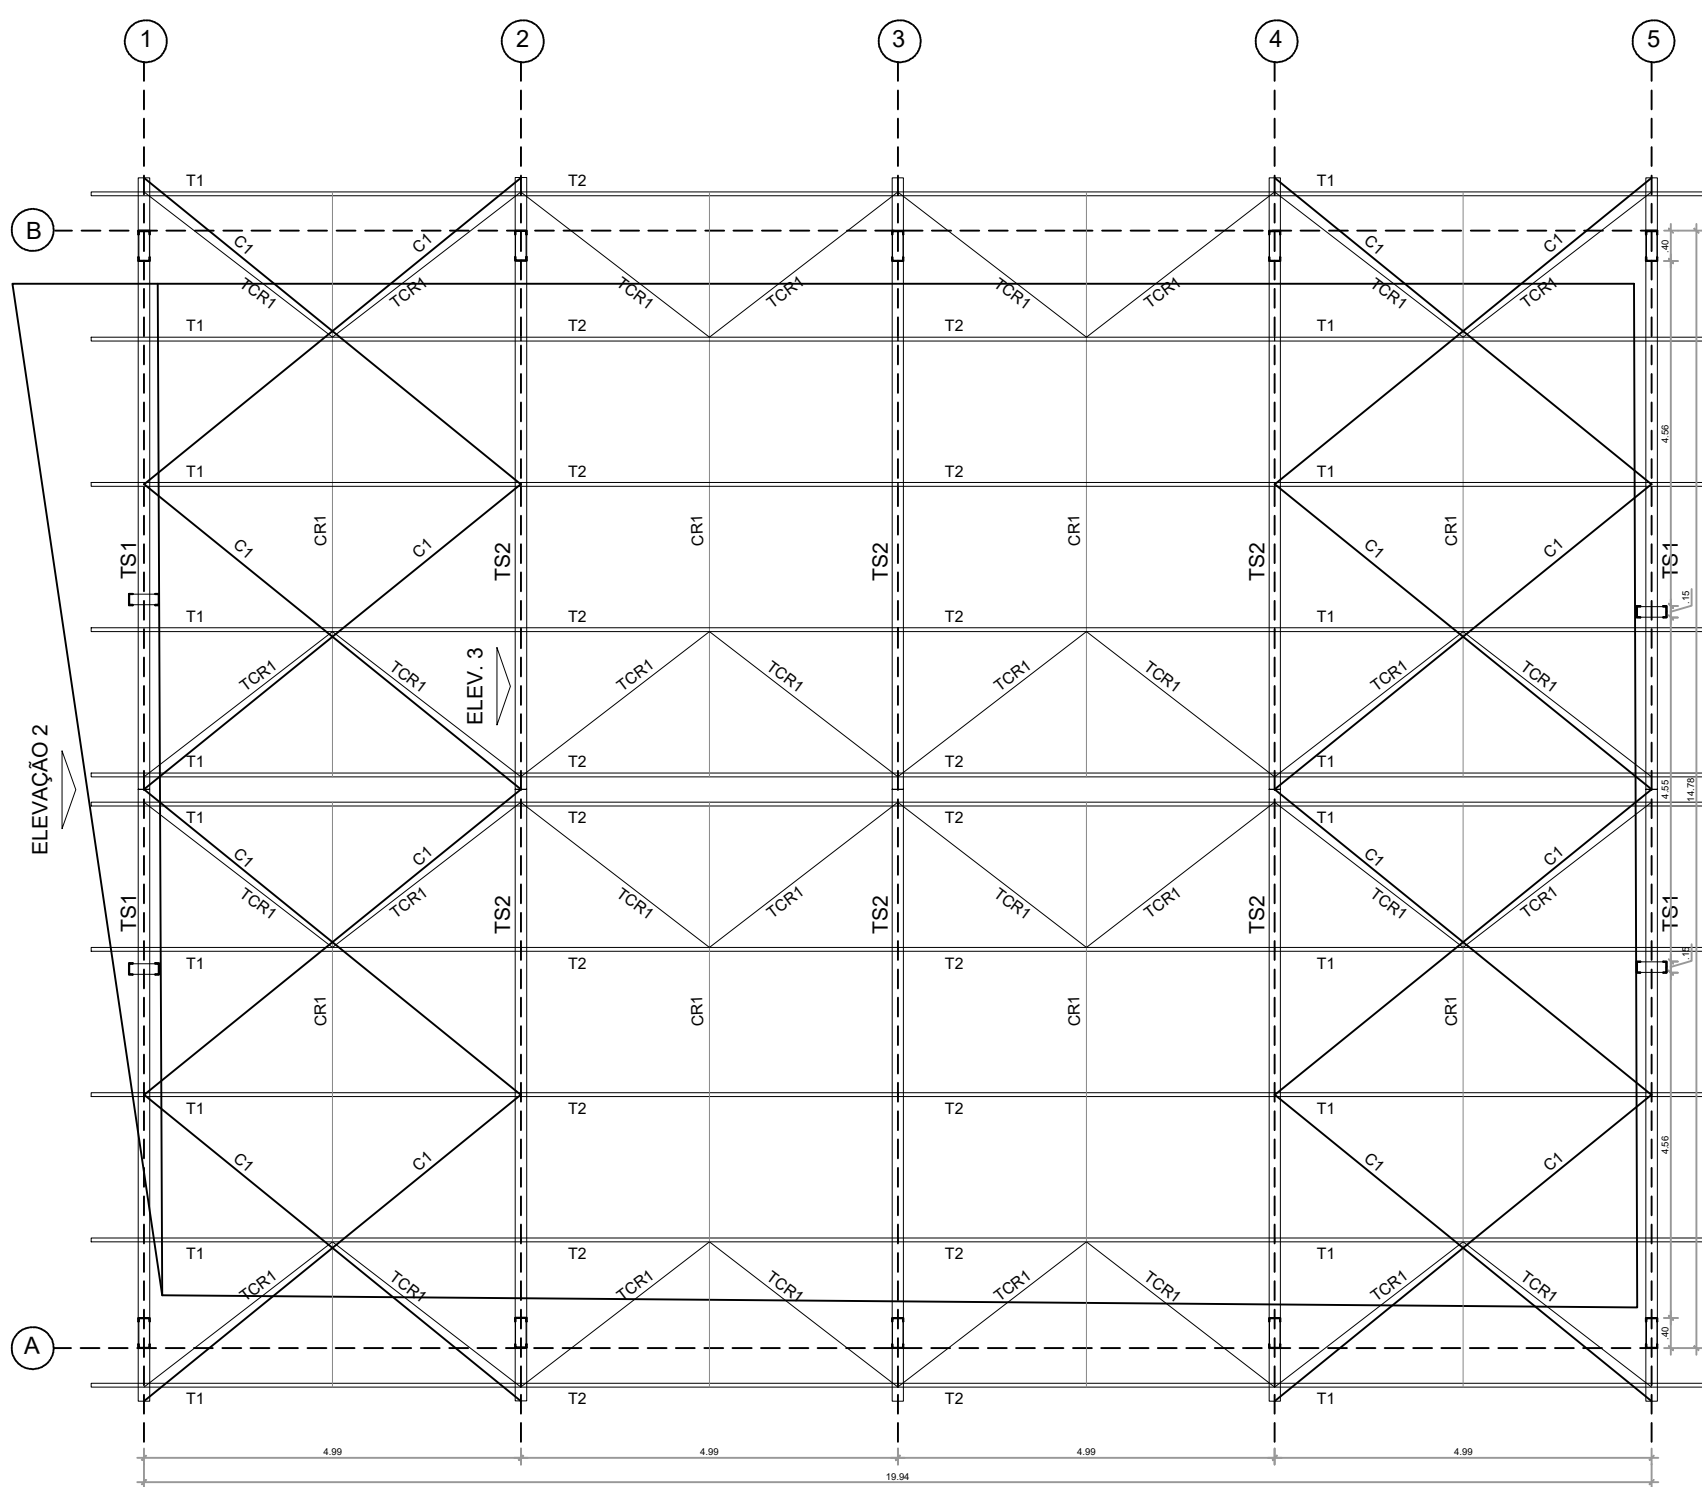

PLANTA BAIXA - LOCAÇÃO DE PILARES
ESC 1.100

CORRENTES RÍGIDAS, TENSORES E CONTRAVENTOS							
Posição	Peça	Quant.	Tamanho (mm)	Perfil	Material	Peso / m (kg/m)	Peso (kg)
CR1	Corrente rígida	08	7735	L iam 1/8" x 7/8"	ASTM A-36	1,04	64,35
C1	Contravento	16	6417	Perfil redondo D 3/8"	ASTM A-36	0,56	57,49
TCR1	Tensor	32	3147	Perfil redondo D 3/8"	ASTM A-36	0,56	56,39
TOTAL ITEM							178,23

ELEVAÇÃO 1: Eixo A
ESC 1.100

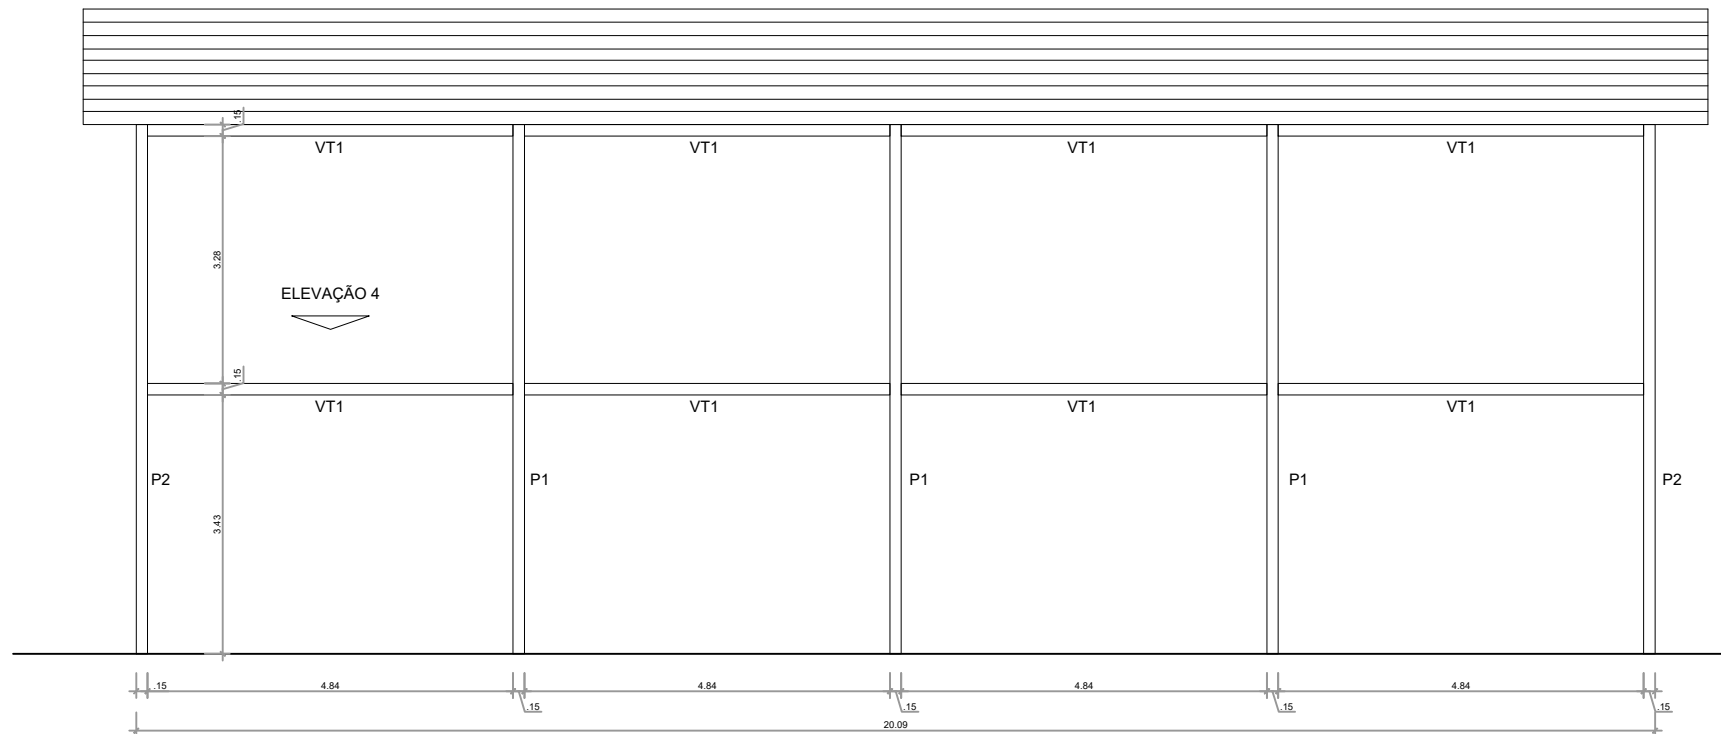

OBSERVAÇÕES

- Telha aluzinc 0,5 mm.
- Todas as peças indicadas da estrutura deverão ser soldadas entre si em toda a sua extensão de contato.
- As soldas deverão ter seus lados (b) maiores ou iguais a espessura (t) da chapa de ligação mais fina (b > t min.).
- Eletrodos AWS E70.
- Para a fabricação das peças as medidas deveram ser conferidas in loco.
- Nas medidas não estão incluídas as folgas para a produção das peças.
- Parafusos ASTM A490.
- Perfis dobrados Aço A36, SAC 300 ou SAC 350.
- Perfis redondos, laminados e chapas Aço A36, SAE 1020, A572G50.

Limpeza / Pintura:

- Remover óleos de proteção, rebarbas de corte ou furação; e respingos e escórias de soldagem (NBR 7346);
- Pintura de base: 01 demão de zarcão óxido de ferro esmalte sintético com espessura mínima de 35 micras película seca;
- Pintura de acabamento: 01 demão de 35 micras de acabamento esmalte sintético na cor a ser definido pelo cliente;
- Danos à pintura ocasionados por transporte, montagem ou solda em obra deverão ser reparados mantendo todas propriedades de pintura de acabamento.

SECRETARIA DE PLANEJAMENTO	TÍTULO/SUBTÍTULO		EMEF 25 DE JULHO REFORMA				
	LOCAL		RUA DEPUTADO PLINIO SALGADO, 150				
	PROJETO		REFORMA DA QUADRA				
	PROJETADO	LARISSA SECCHI DA CAMPO	DESENHADO	LARISSA SECCHI DA CAMPO			
	TIPO	ESTRUTURAL	DATA DA EMISSÃO	06/2026	ESCALA	1/100	ÁREA
PROPRIETÁRIO		PREFEITURA MUNICIPAL DE CAMPO BOM		PRANCHA		4/11	
RESPONSÁVEL TÉCNICO		LARISSA SECCHI DA CAMPO		ARQ. E URBANISTA - NÚMERO CAU A167737-3			