



Vigas de travamentos longitudinais e transversais

VIGA DE TRAVAMENTO 01

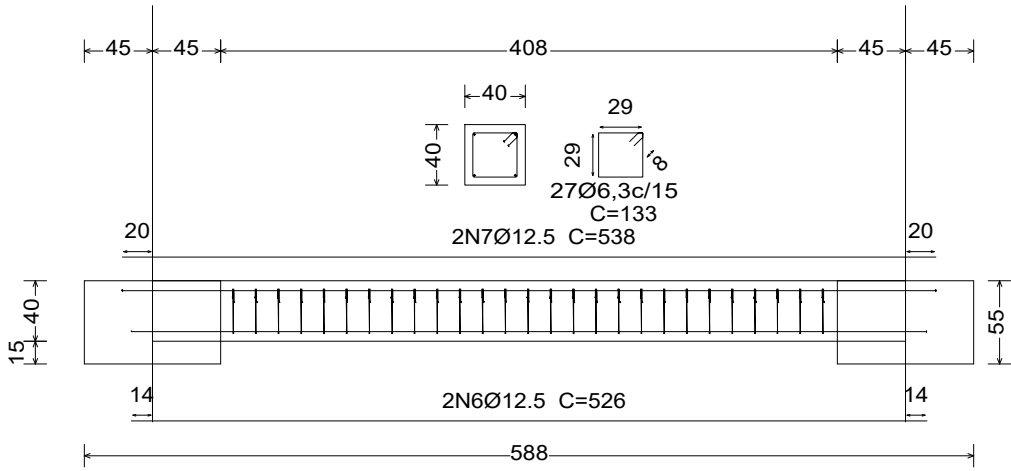

VIGA DE TRAVAMENTO 02



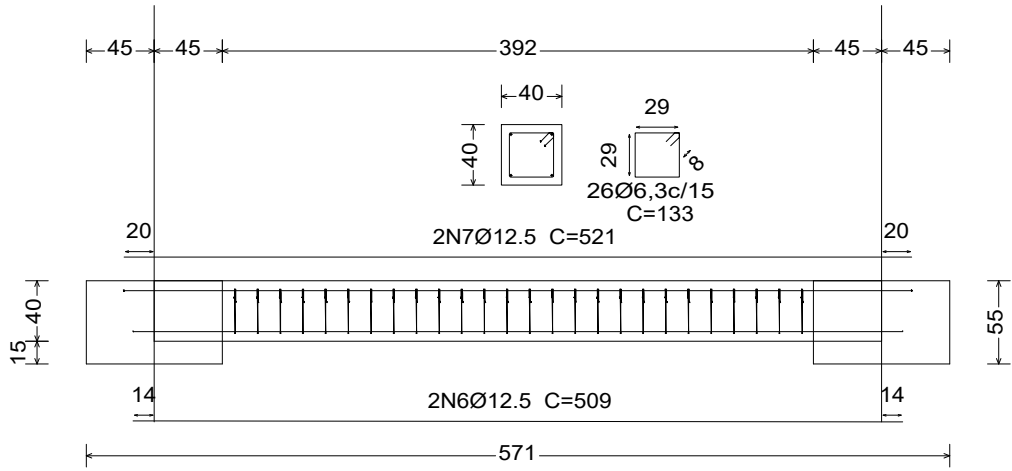


		CA50 kg		Concreto (m³)
Vigas	Ø6.3	Ø12.5	Total	C25
Viga de travamento Transversal	8x8,79	8x21,28	240,56	8x0,65
Viga de travamento Longitudinal	6x8,47	6x20,60	174,42	6x0,62
Totais + 10%	133,25	323,22	456,47	9,81



Resumo Aço dos blocos de concreto	CA-50 (kg)	CA-60 (kg)	Concreto (m³)
	Ø10	Ø5.0	C25
Bloco de concreto 01 ao 14	14x10,56	14x0,93	14x0,45
Totais + 10%	162,62	14,32	6,93

Estacas Escavadas 400 mm	CA-50 (kg)			Concreto (m³)	
	Ø6.3	Ø8.0	Ø12.5	C25	Grout C25
N1			14x34,67		
N2	14x10,86				
N3		14x2,37			
Totais + 10%	167,24	36,49	533,91	11,55	0,21





Sistema de ancoragem para placas de apoio convencionais.

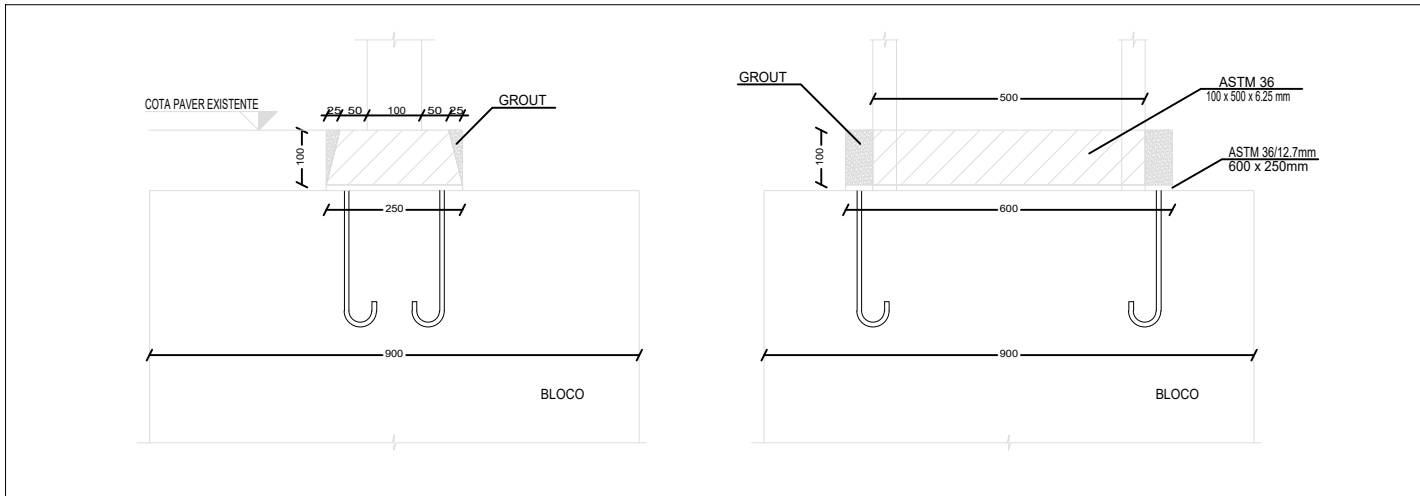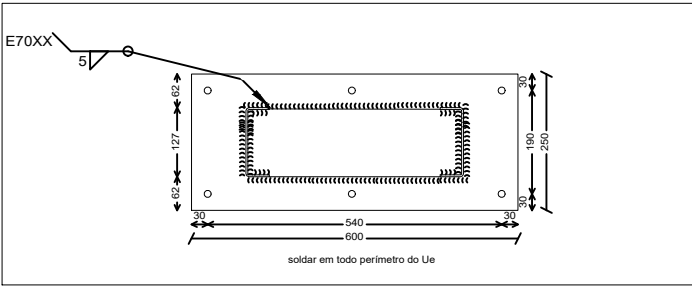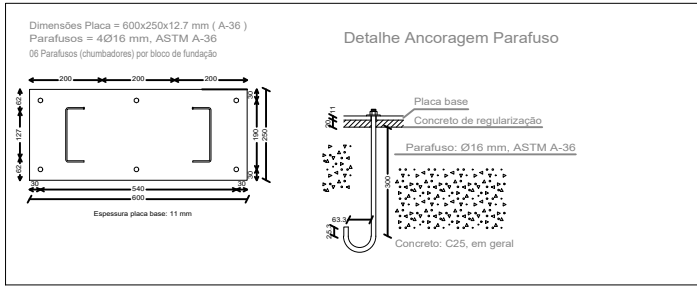

BLOCO DE FUNDAÇÃO - PILAR 01- 14

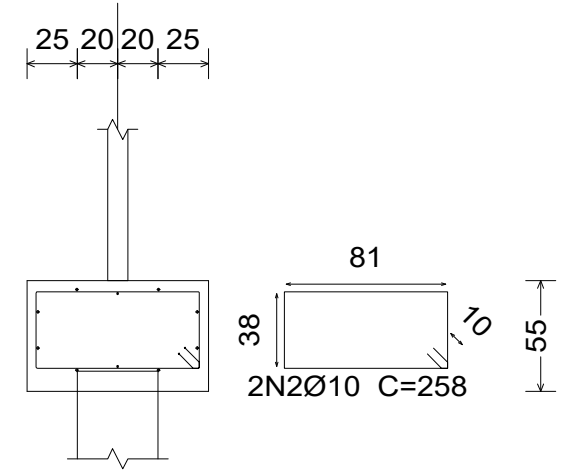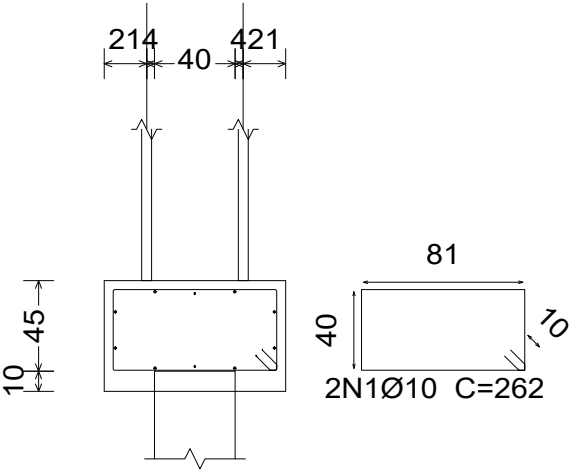

Estacas: Estaca tipo Escavada 400 mm

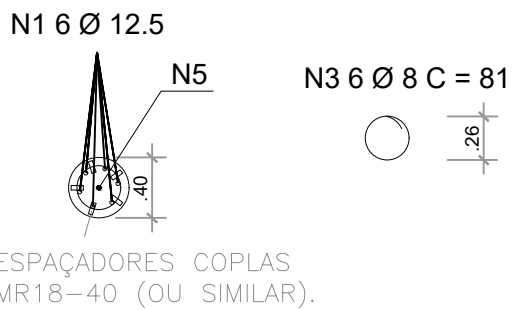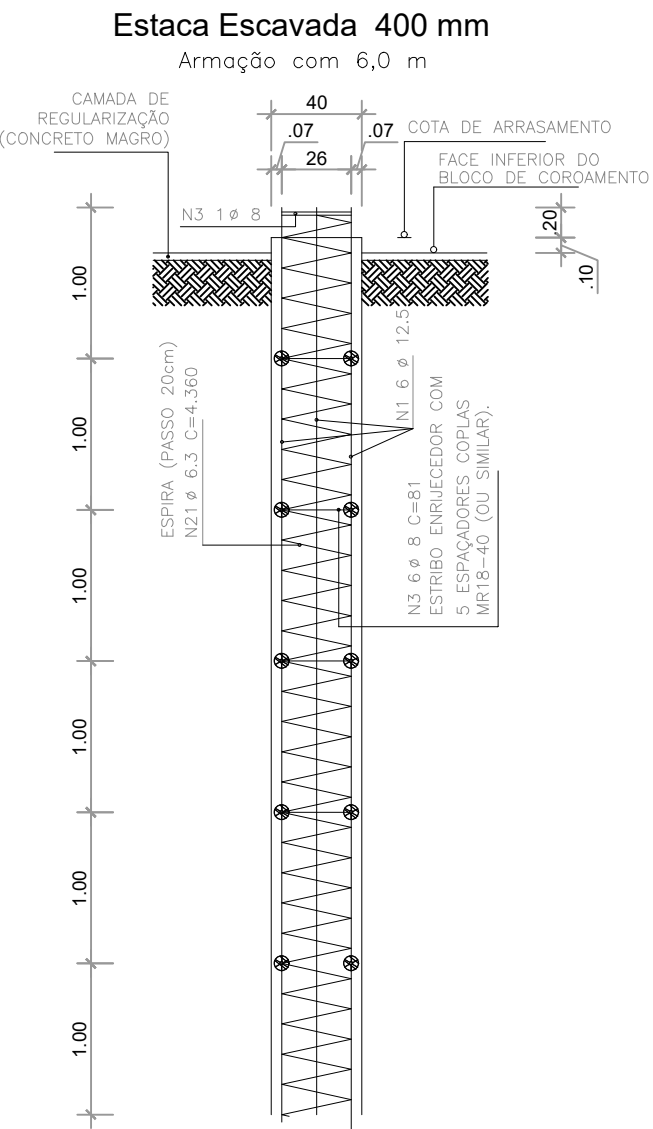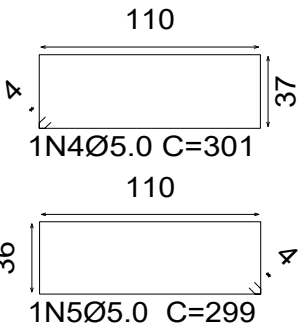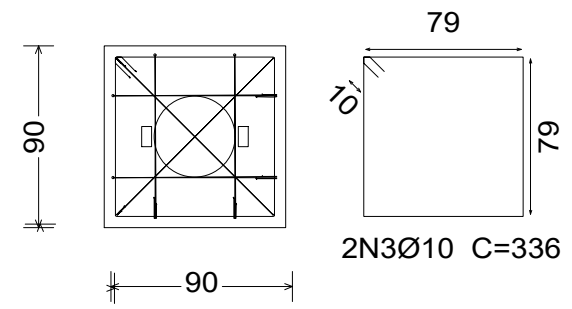

SECRETARIA DE PLANEJAMENTO

TÍTULO/SUBTÍTULO	EMEF 25 DE JULHO REFORMA		
LOCAL	RUA DEPUTADO PLINIO SALGADO, 150		
PROJETO	REFORMA DA QUADRA		
PROJETADO	LARISSA SECCHI DA CAMPO	DESENHADO	LARISSA SECCHI DA CAMPO
TIPO	ESTRUTURAL	DATA DA EMISSÃO	06/2026
ESCALA	SEM ESCALA	ÁREA	2436,99 m²
PROPRIETÁRIO	PREFEITURA MUNICIPAL DE CAMPO BOM		
RESPONSÁVEL TÉCNICO	ARQ. E URBANISTA - NÚMERO CAU A167737-3		
PRANCHA			6/11