



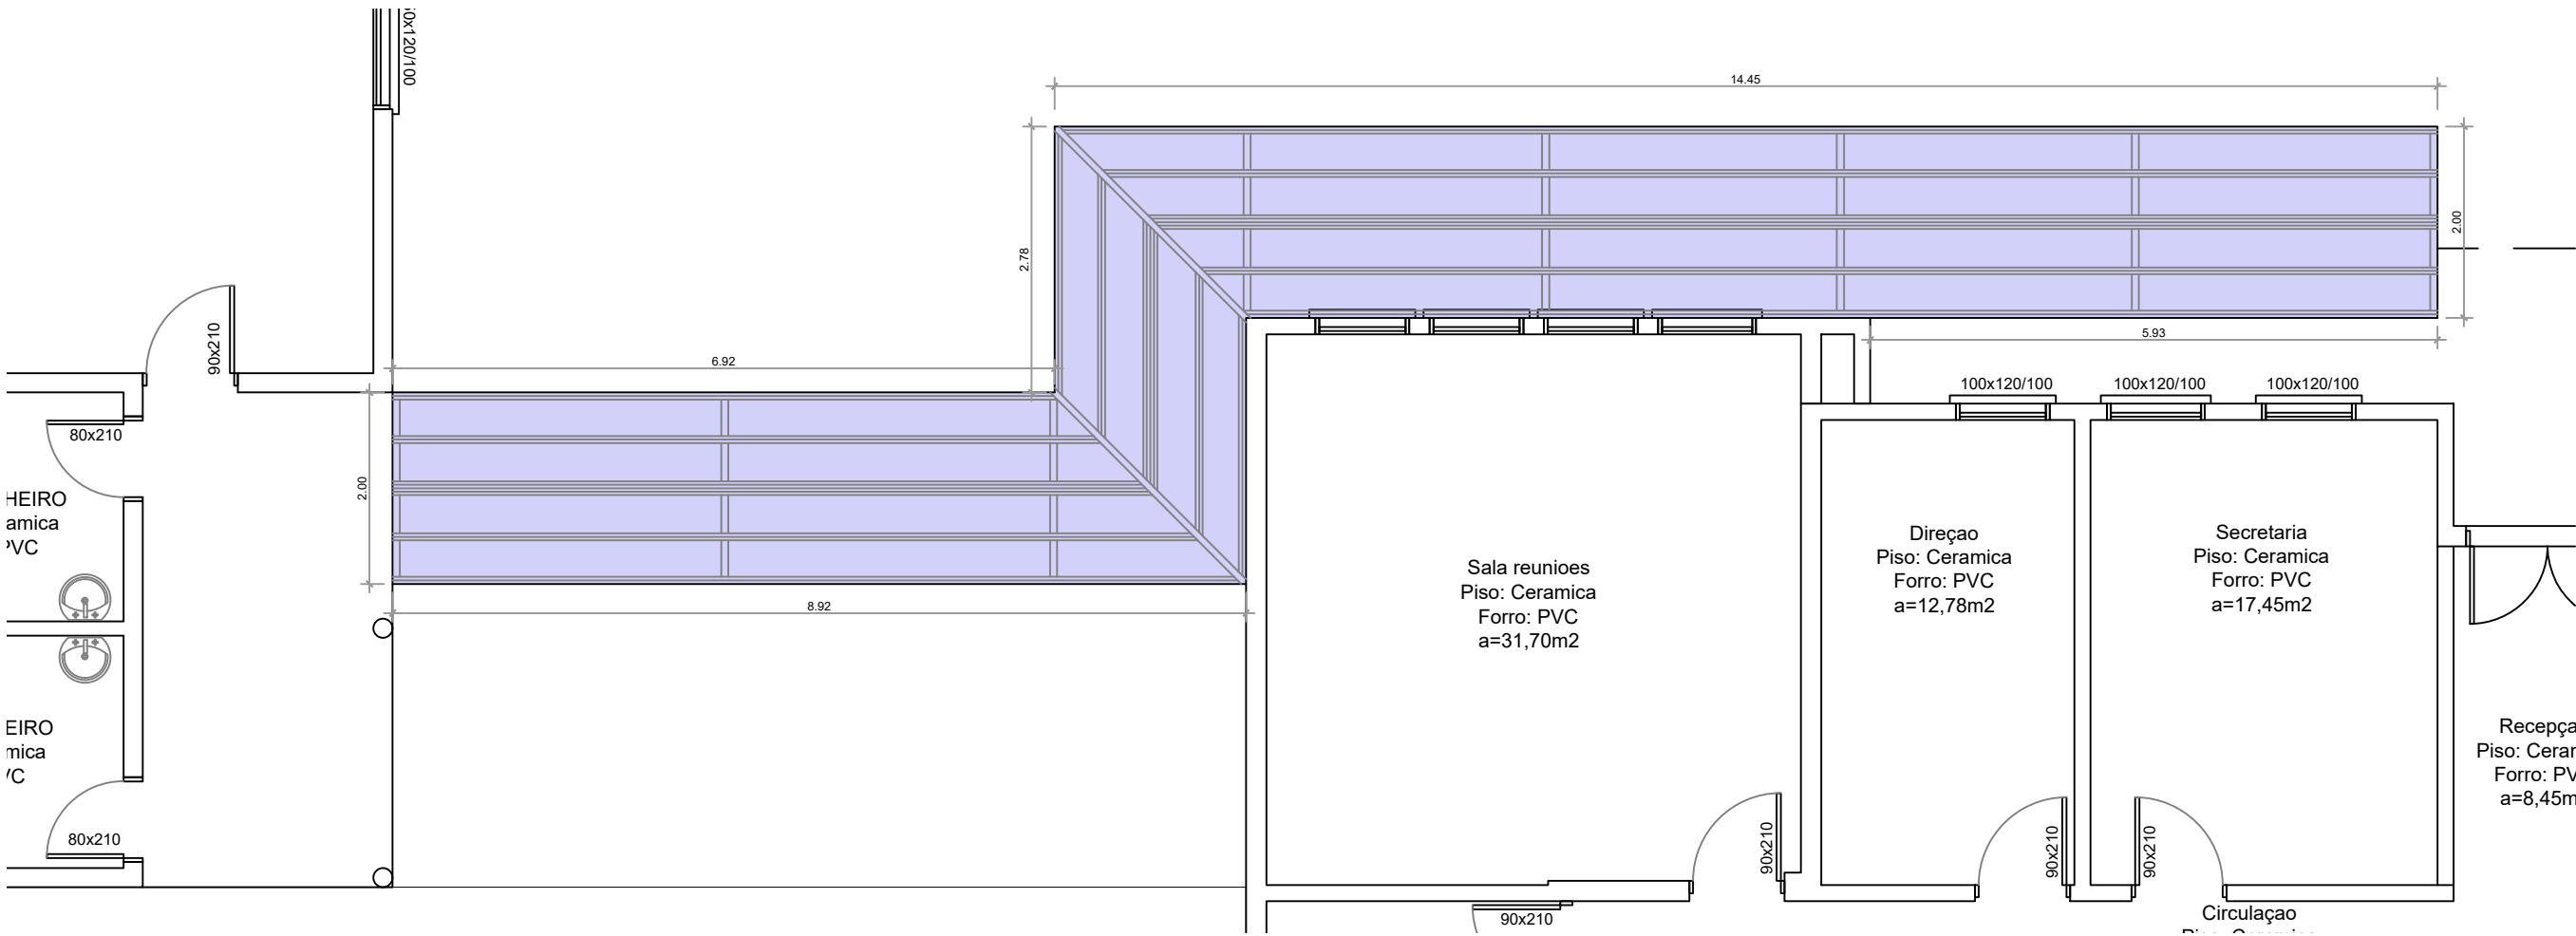


COBERTURA ACESSO SALA DE CIÊNCIAS
ESC 1.75

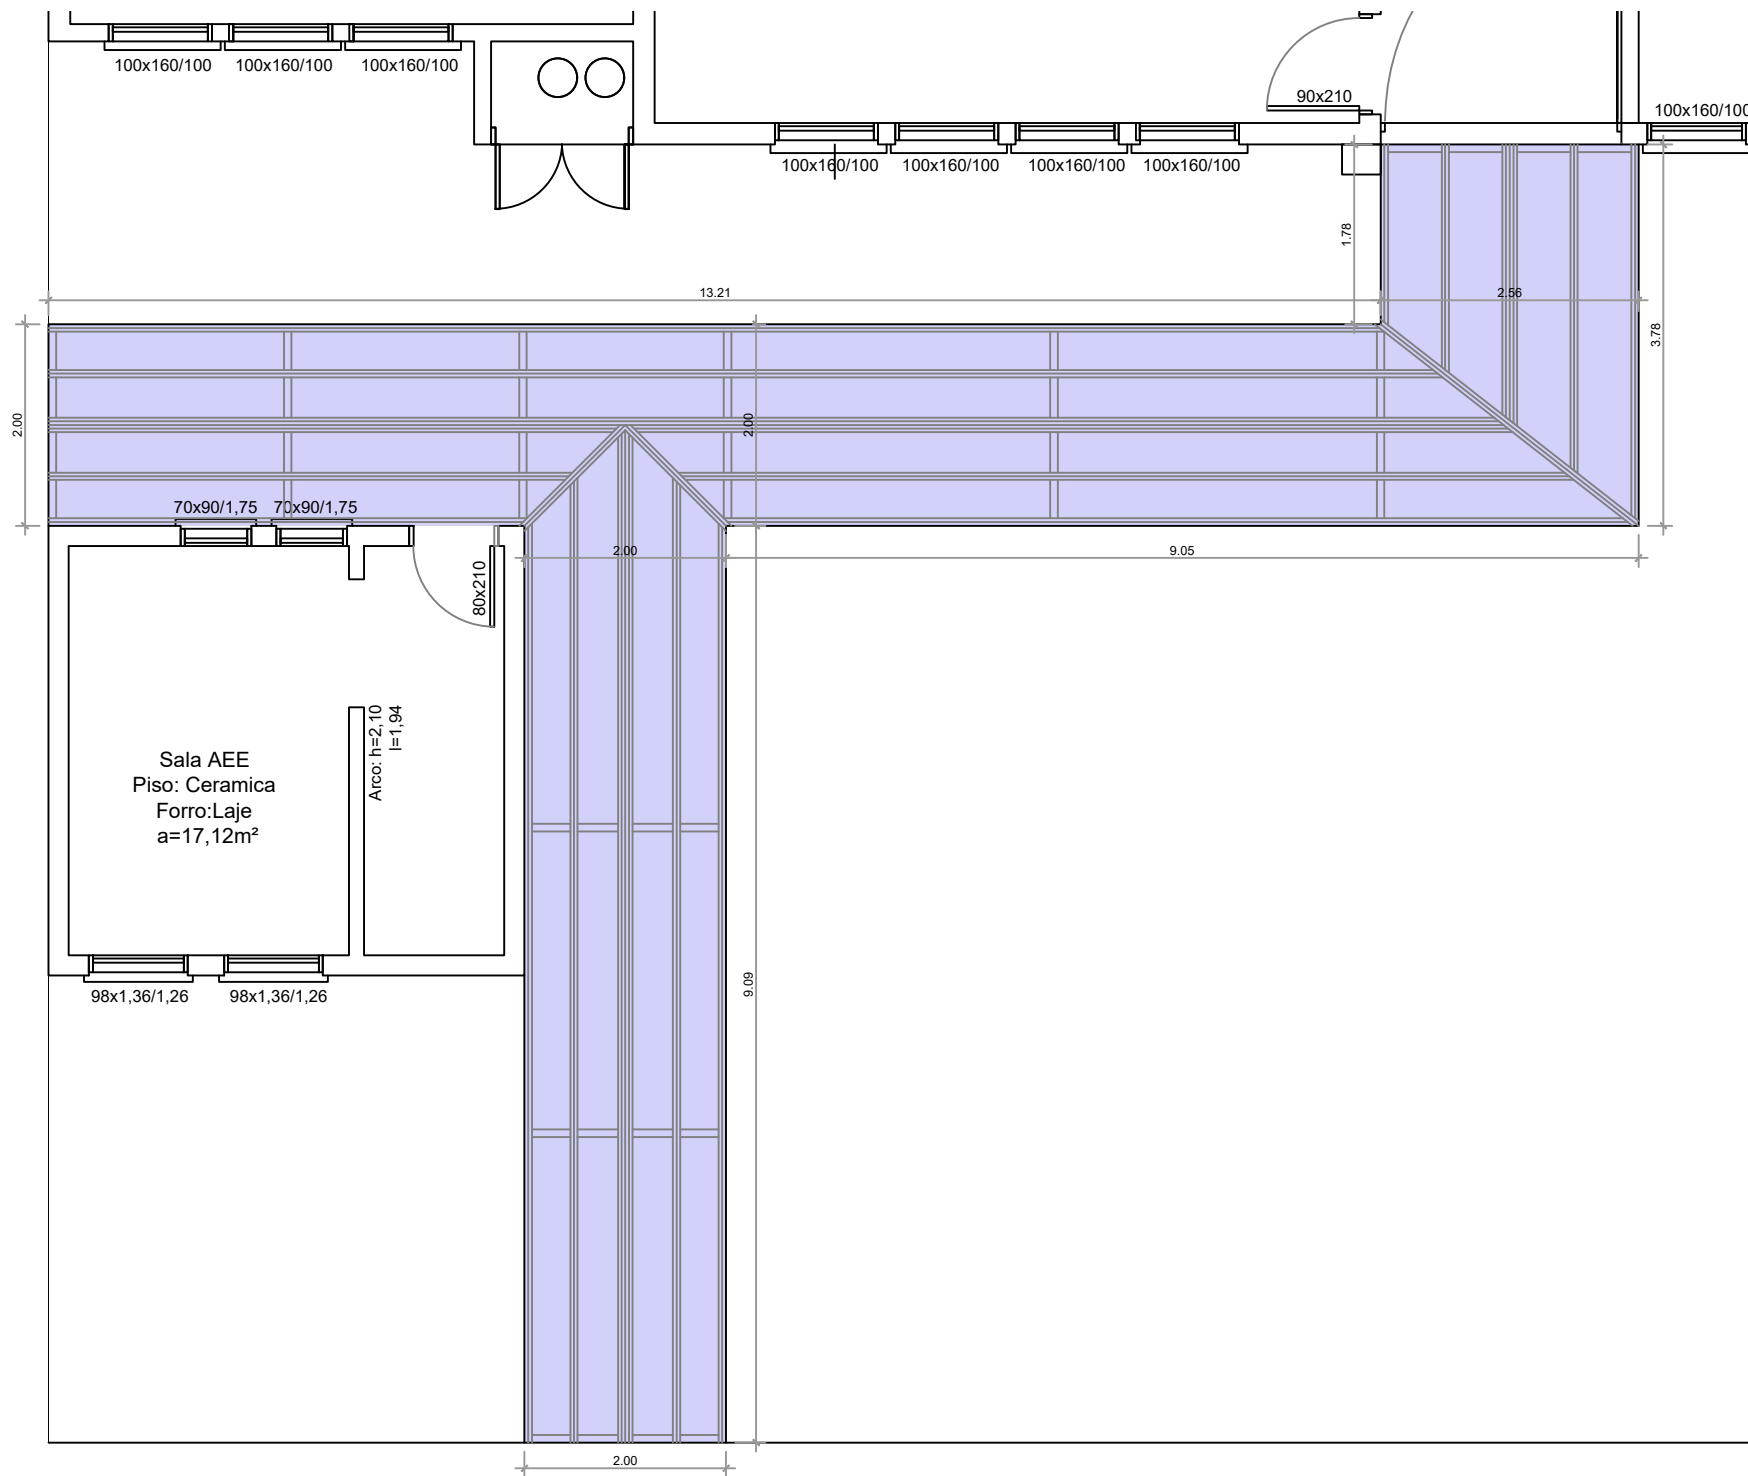

COBERTURA ACESSO FUNDOS
ESC 1.75

CORTE COBERTURA
ESC 1.50

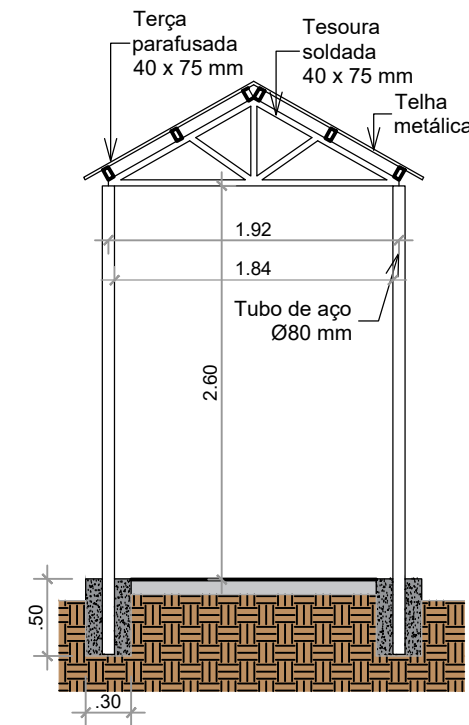

SECRETARIA DE PLANEJAMENTO	TÍTULO/SUBTÍTULO		EMEF 25 DE JULHO REFORMA	
	LOCAL		RUA DEPUTADO PLINIO SALGADO, 150	
	PROJETO		COBERTURAS METÁLICAS	
	PROJETADO		LARISSA SECCHI DA CAMPO	
	DESENHADO		LARISSA SECCHI DA CAMPO	
	TIPO		DATA DA EMISSÃO	
	COBERTURAS		06/2026	
	ESCALA		ÁREA	
1/75		2436,99 m²		
PROPRIETÁRIO		PREFEITURA MUNICIPAL DE CAMPO BOM		
RESPONSÁVEL TÉCNICO		ARQ. E URBANISTA - NÚMERO CAU A167737-3		
LARISSA SECCHI DA CAMPO		PRANCHA		
		8 / 11		