



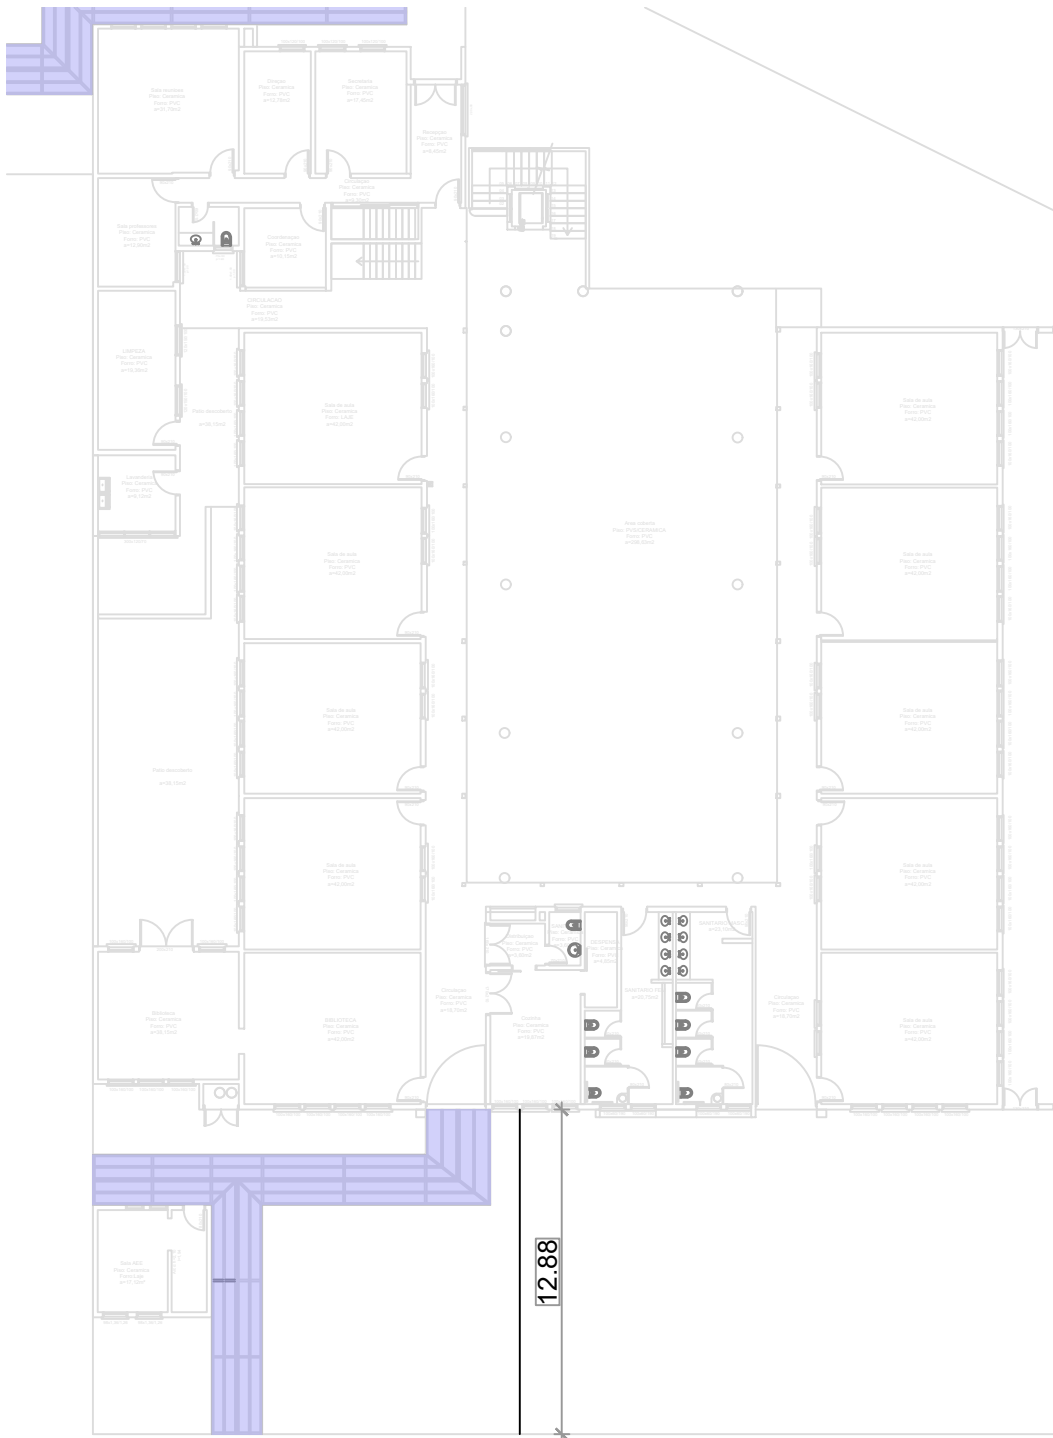

PLANTA DE TAPUMES
ESC 1.300

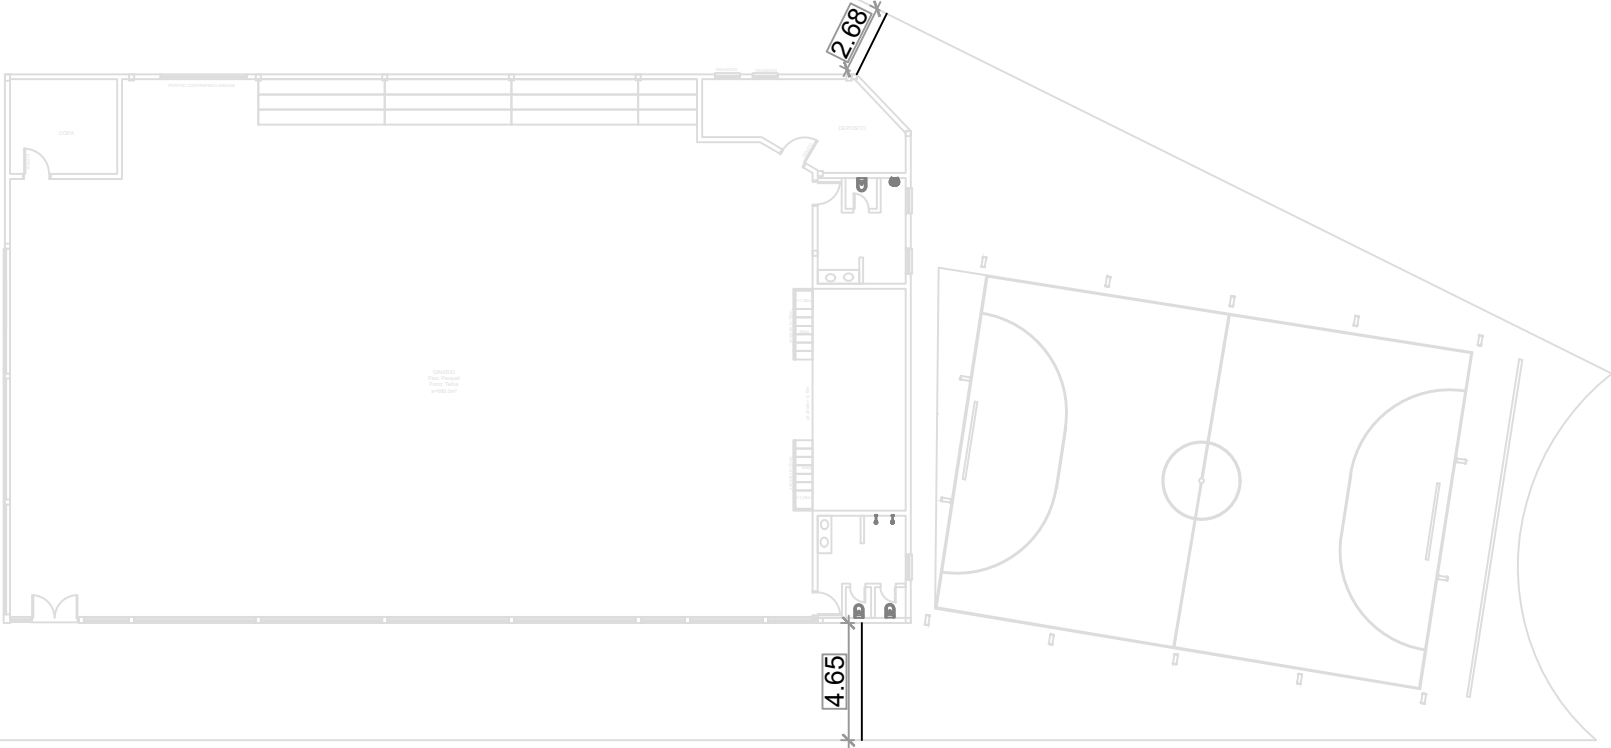

SECRETARIA DE PLANEJAMENTO	TÍTULO/SUBTÍTULO				EMEF 25 DE JULHO REFORMA	
	LOCAL				RUA DEPUTADO PLINIO SALGADO, 150	
	PROJETO				PLANTA DE TAPUMES	
	PROJETADO		LARISSA SECCHI DA CAMPO		DESENHADO LARISSA SECCHI DA CAMPO	
	TIPO		TAPUMES		DATA DA EMISSÃO 06/2026	
					ESCALA 1/300	
					ÁREA 2436,99 m²	
PROPRIETÁRIO				PREFEITURA MUNICIPAL DE CAMPO BOM		
RESPONSÁVEL TÉCNICO				ARQ. E URBANISTA - NÚMERO CAU A167737-3		
				PRANCHA 11 / 11		