
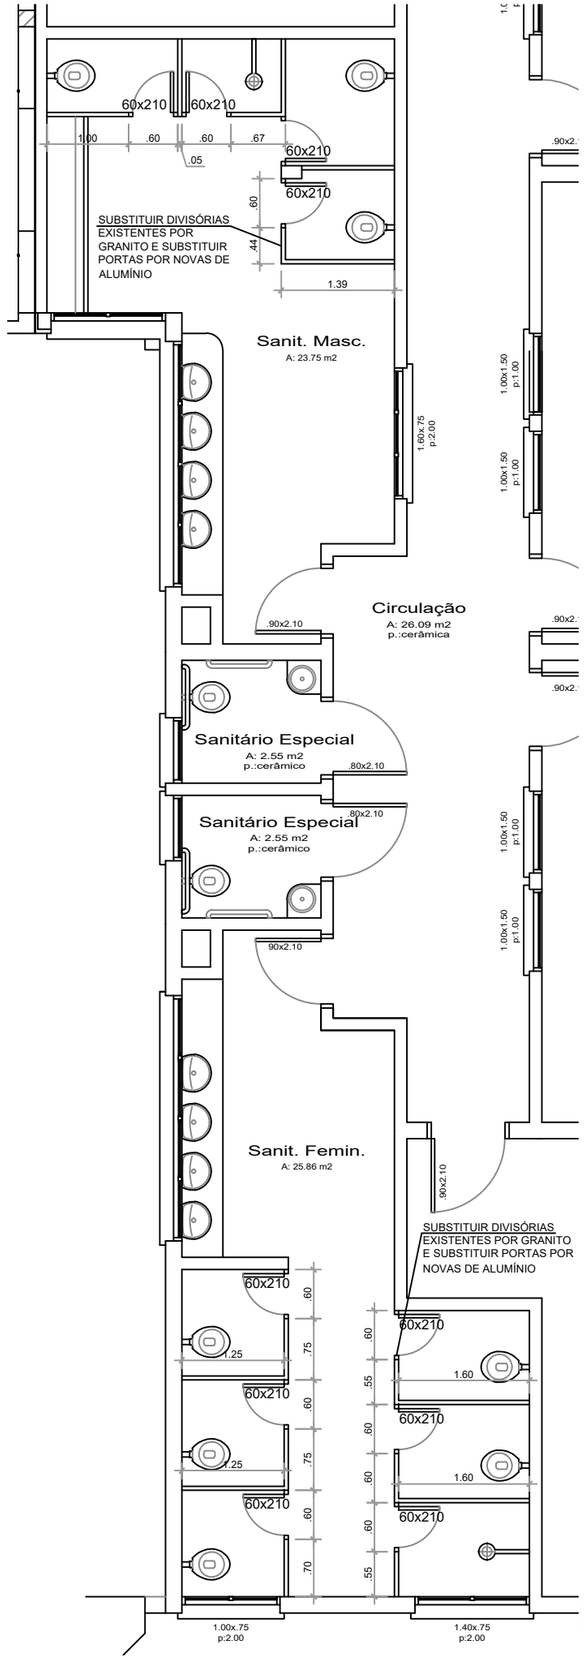


SANITÁRIOS 2º PAV.
ESC 1.75

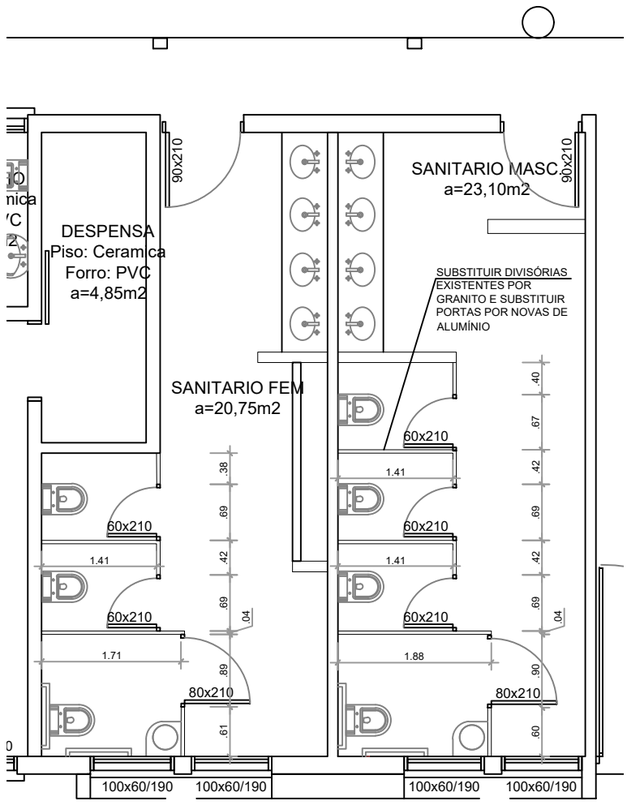

SANITÁRIOS TÉRREO
ESC 1.75

SECRETARIA DE PLANEJAMENTO

TÍTULO/SUBTÍTULO
EMEF 25 DE JULHO
REFORMA

LOCAL: RUA DEPUTADO PLINIO SALGADO, 150

PROJETO: REFORMA SANITÁRIOS

PROJETADO	DESENHADO
LARISSA SECCHI DA CAMPO	LARISSA SECCHI DA CAMPO

TIPO	DATA DA EMISSÃO	ESCALA	ÁREA
SANITÁRIOS	06/2026	1/75	2436,99 m²

PROPRIETÁRIO: PREFEITURA MUNICIPAL DE CAMPO BOM

RESPONSÁVEL TÉCNICO: LARISSA SECCHI DA CAMPO
ARQ. E URBANISTA - NÚMERO CAU A167737-3

PRANCHA: 9/11