


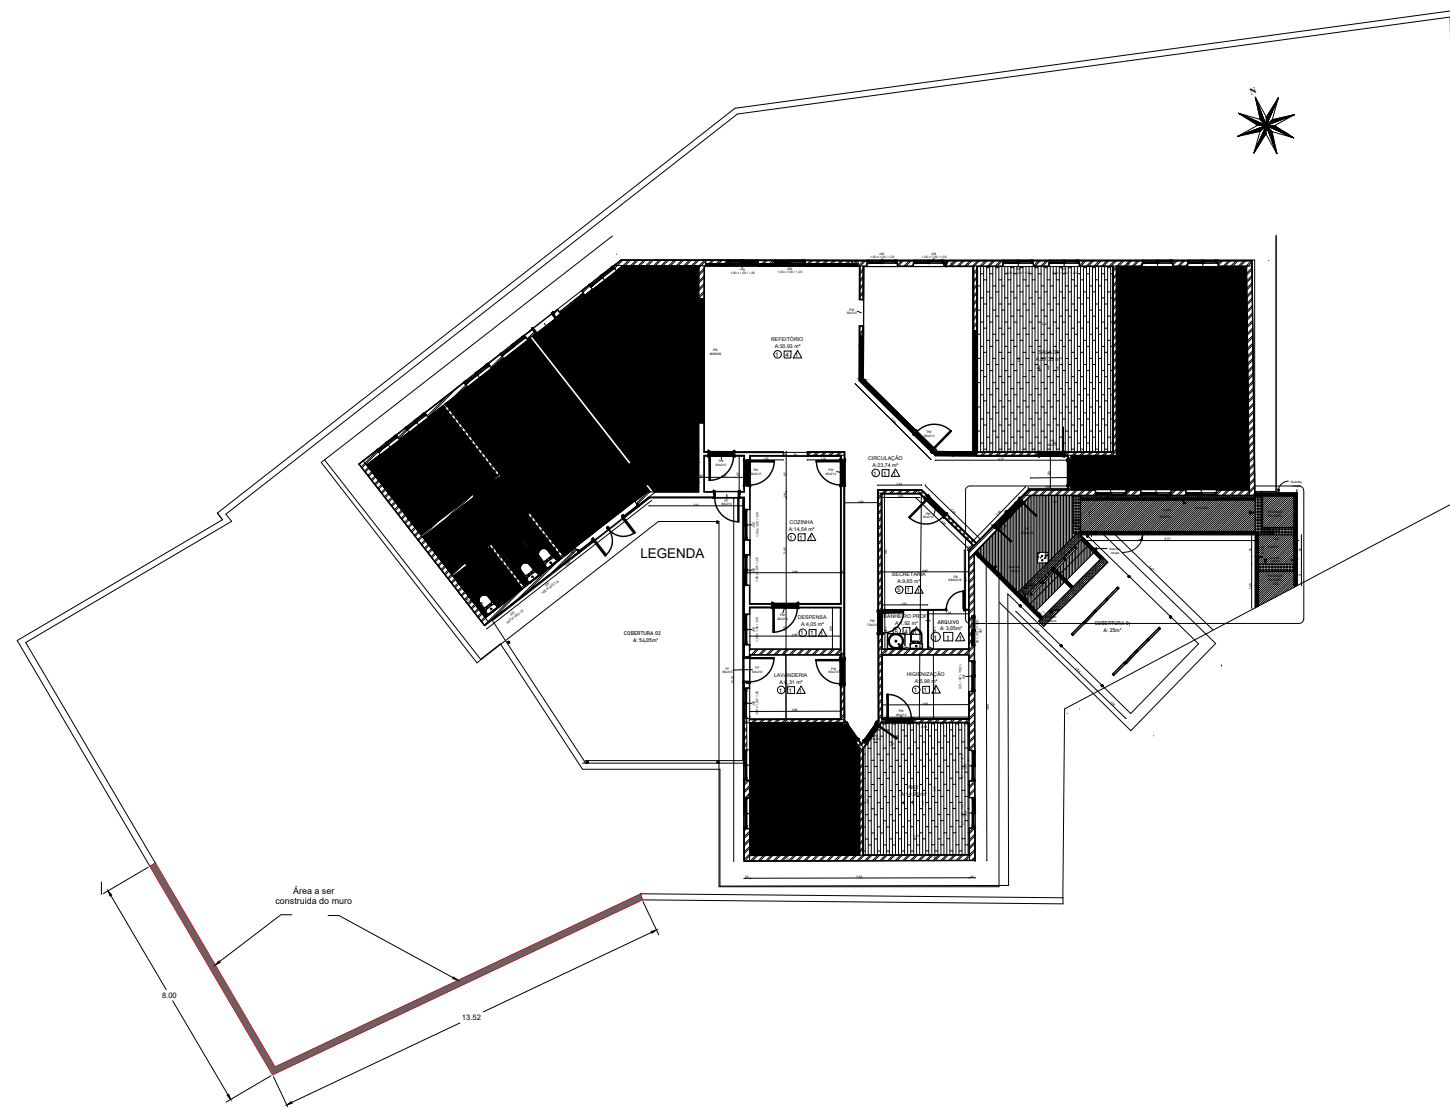
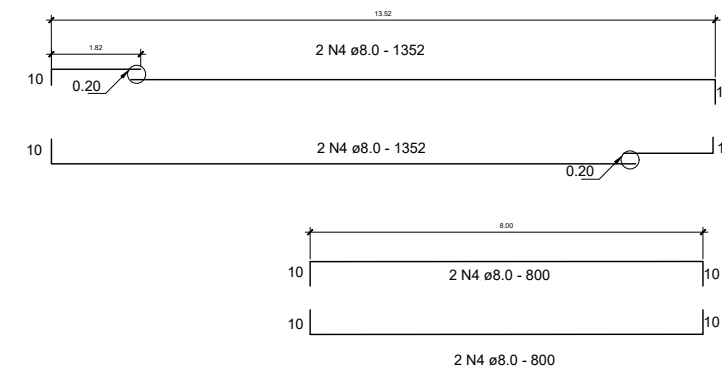
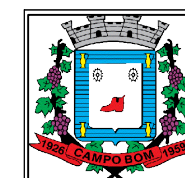


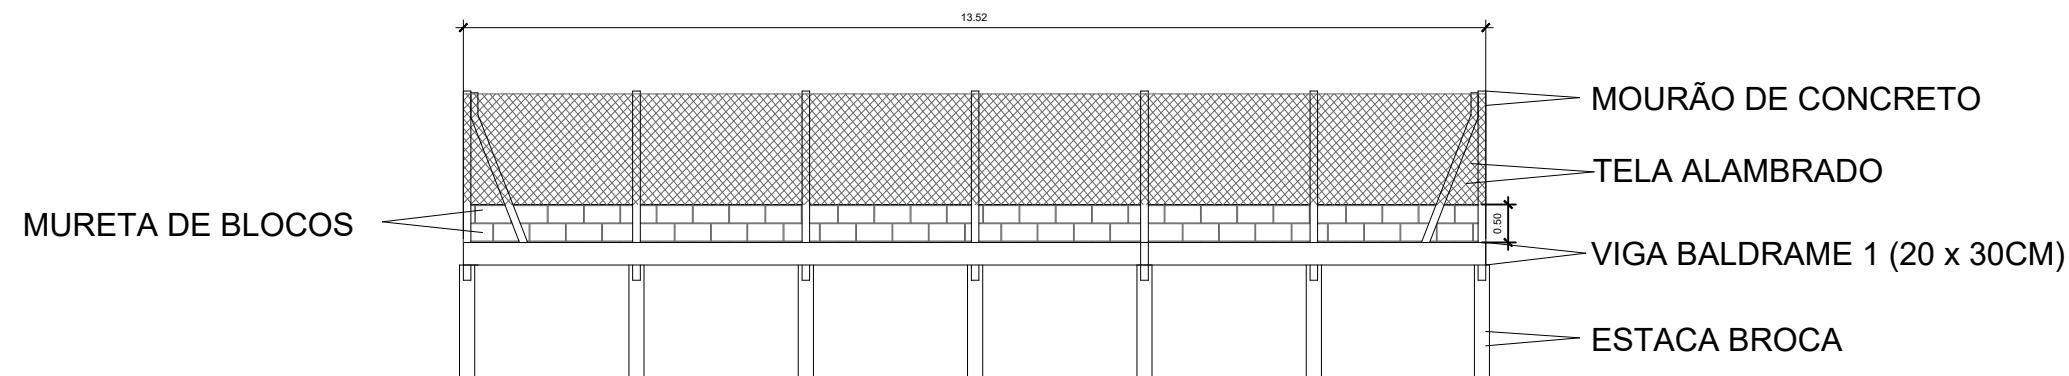

VIGA BALDRAME - DETALHE ESTRUTURAL

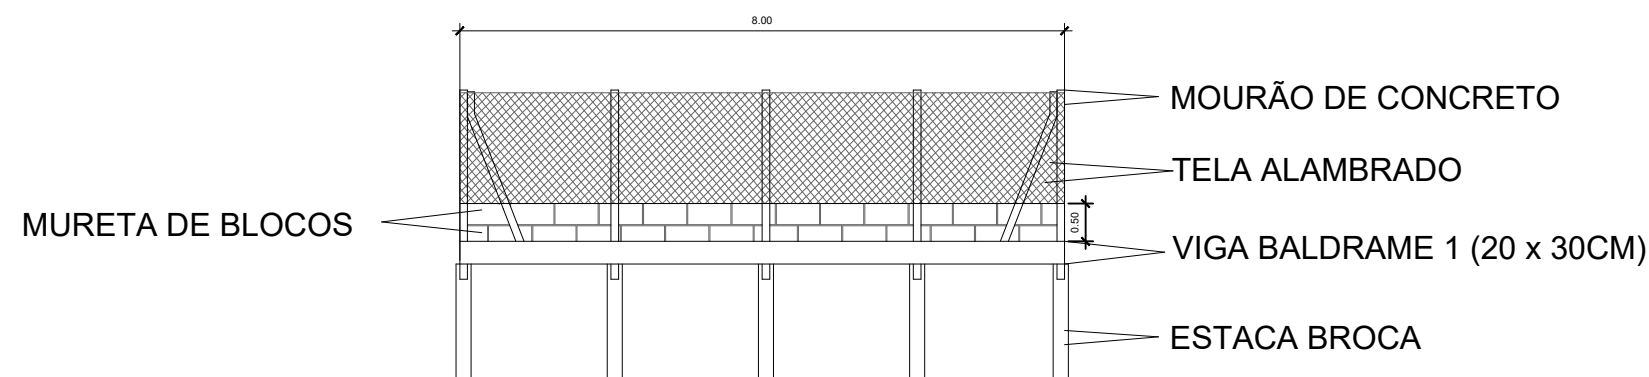

ESTACA BROCA - DETALHE ESTRUTURAL

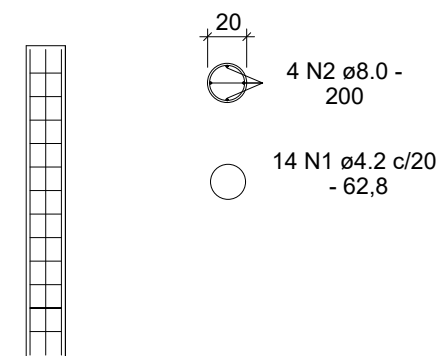

Prefeitura Municipal de Campo Bom - RS

Secretaria de Educação e Cultura

Local: Av. dos Estados, 515 - Centro, Campo Bom - RS

Detalhamento Muro
EMEI Casinha da Alegria

Escala: 1:100

Prancha: 01/01