



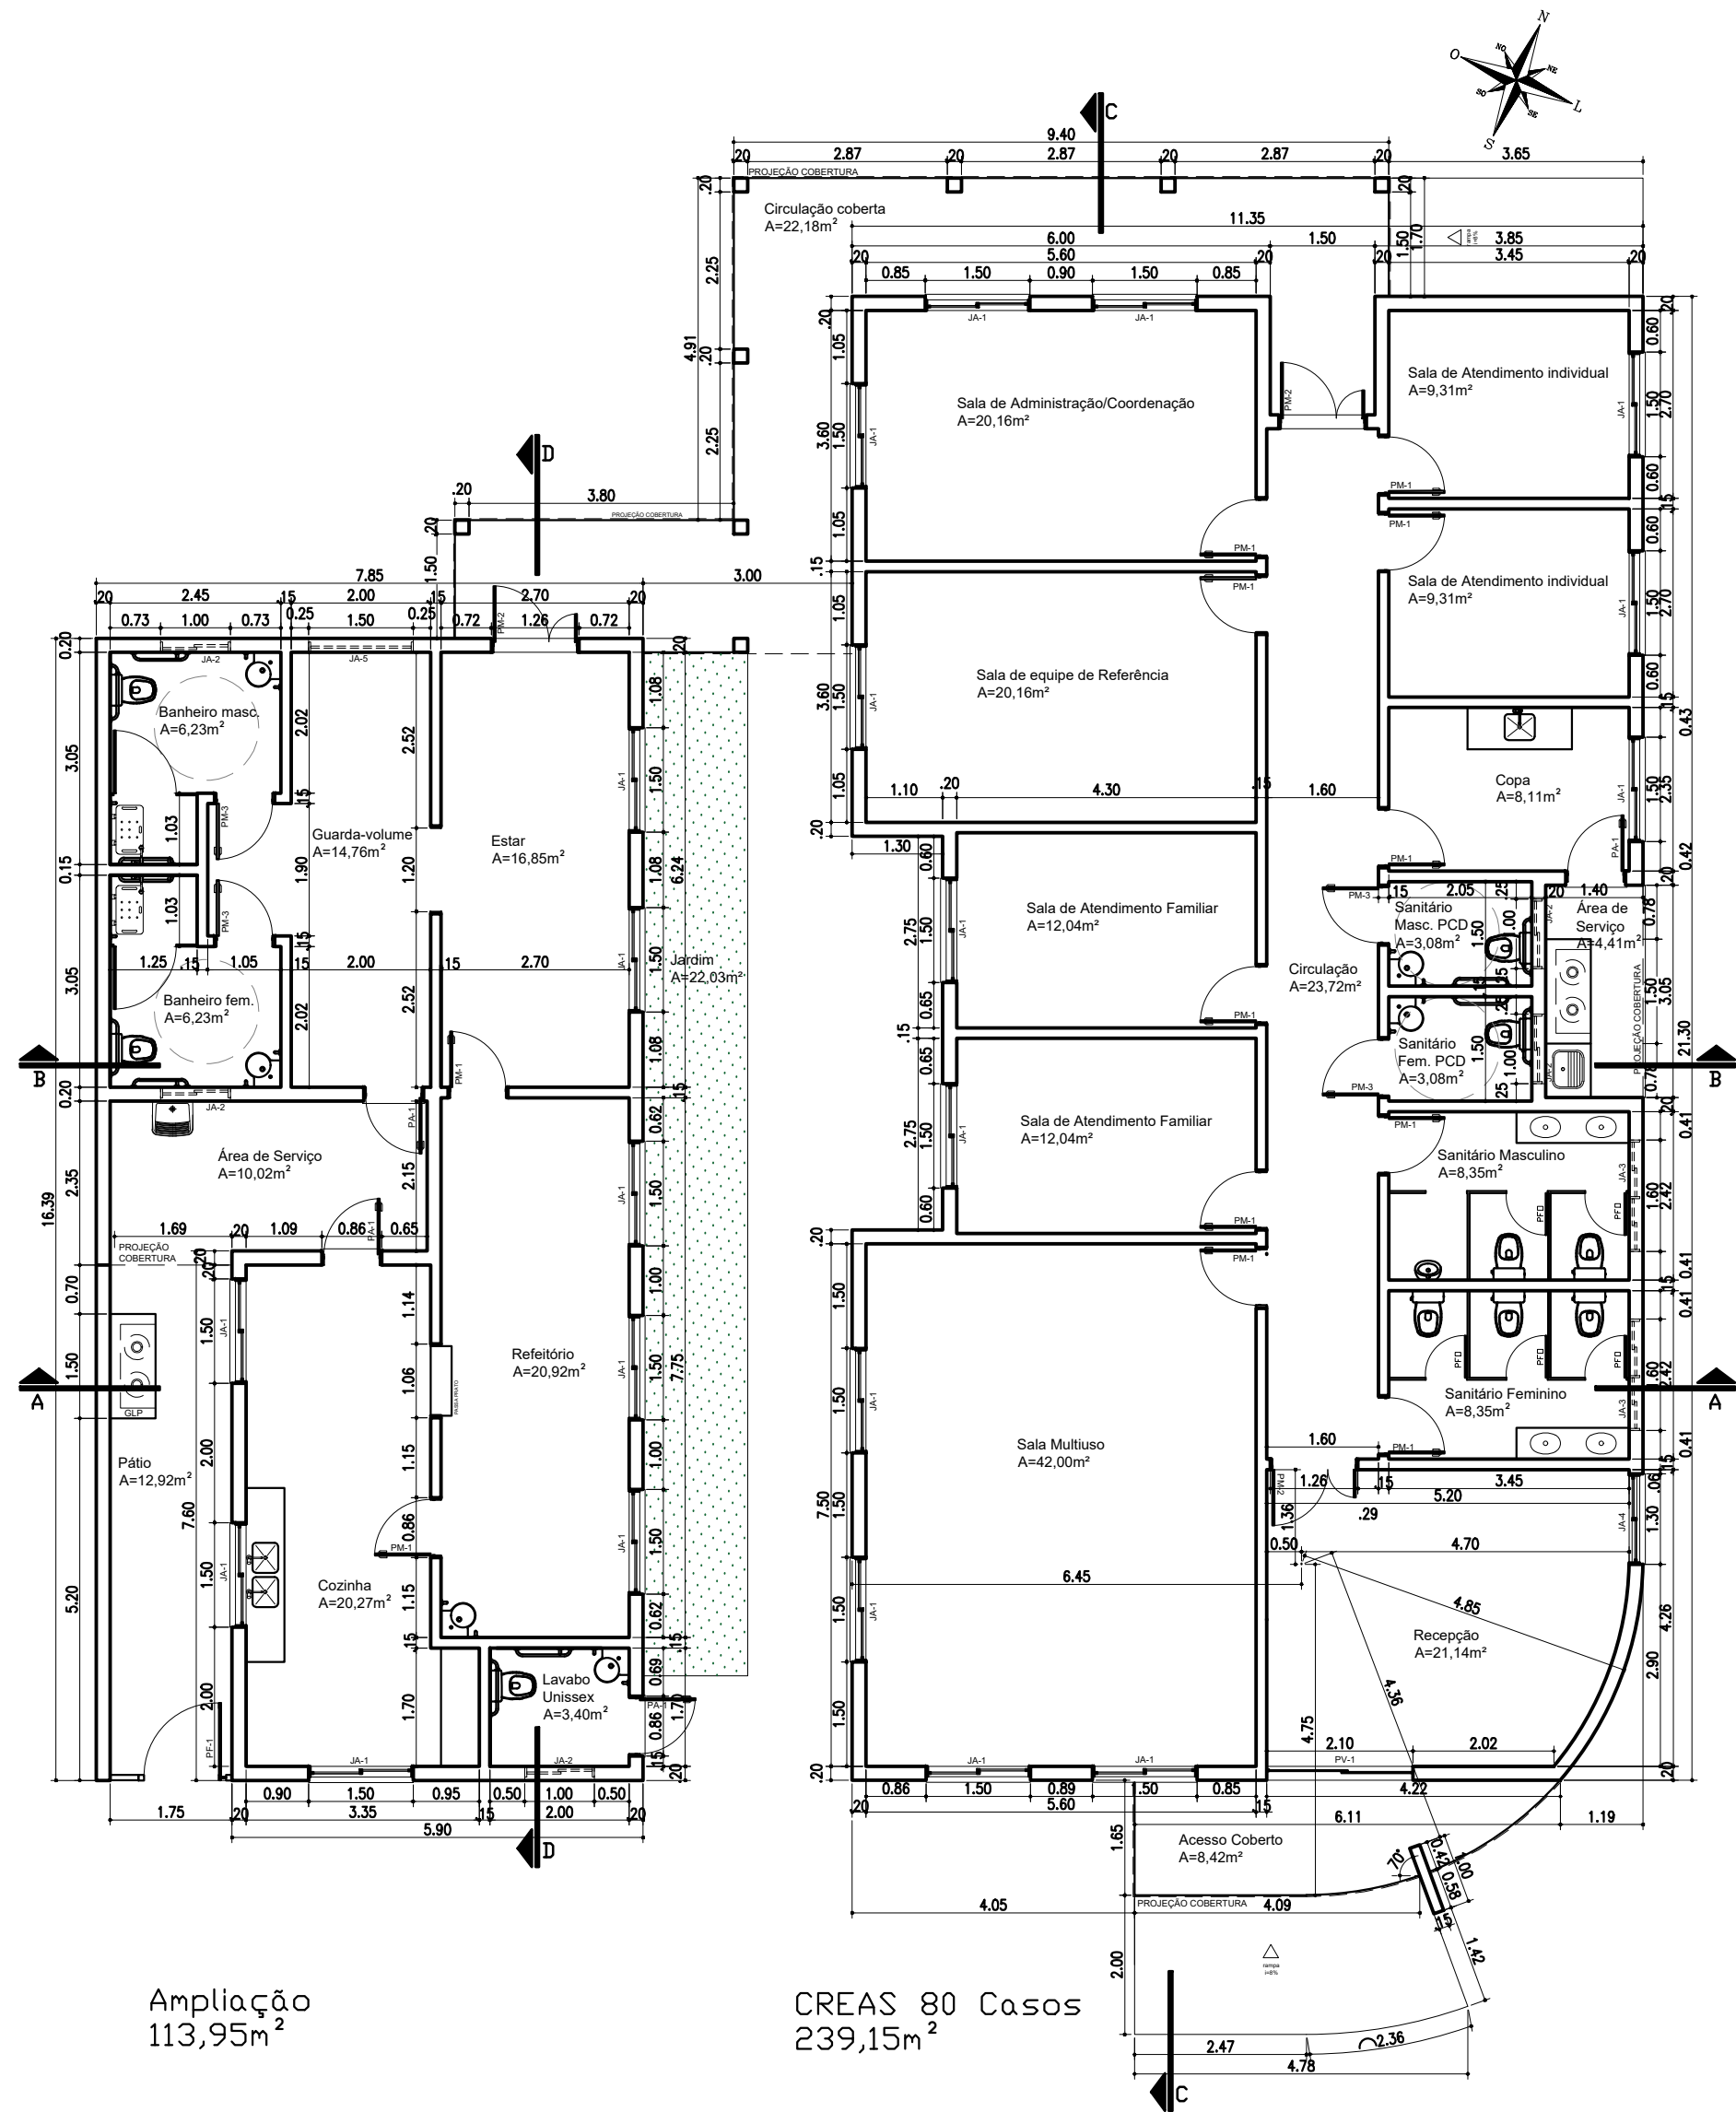

Ampliação
113,95m²

CREAS 80 Casas
239,15m²

PLANTA BAIXA
ESC 1/100

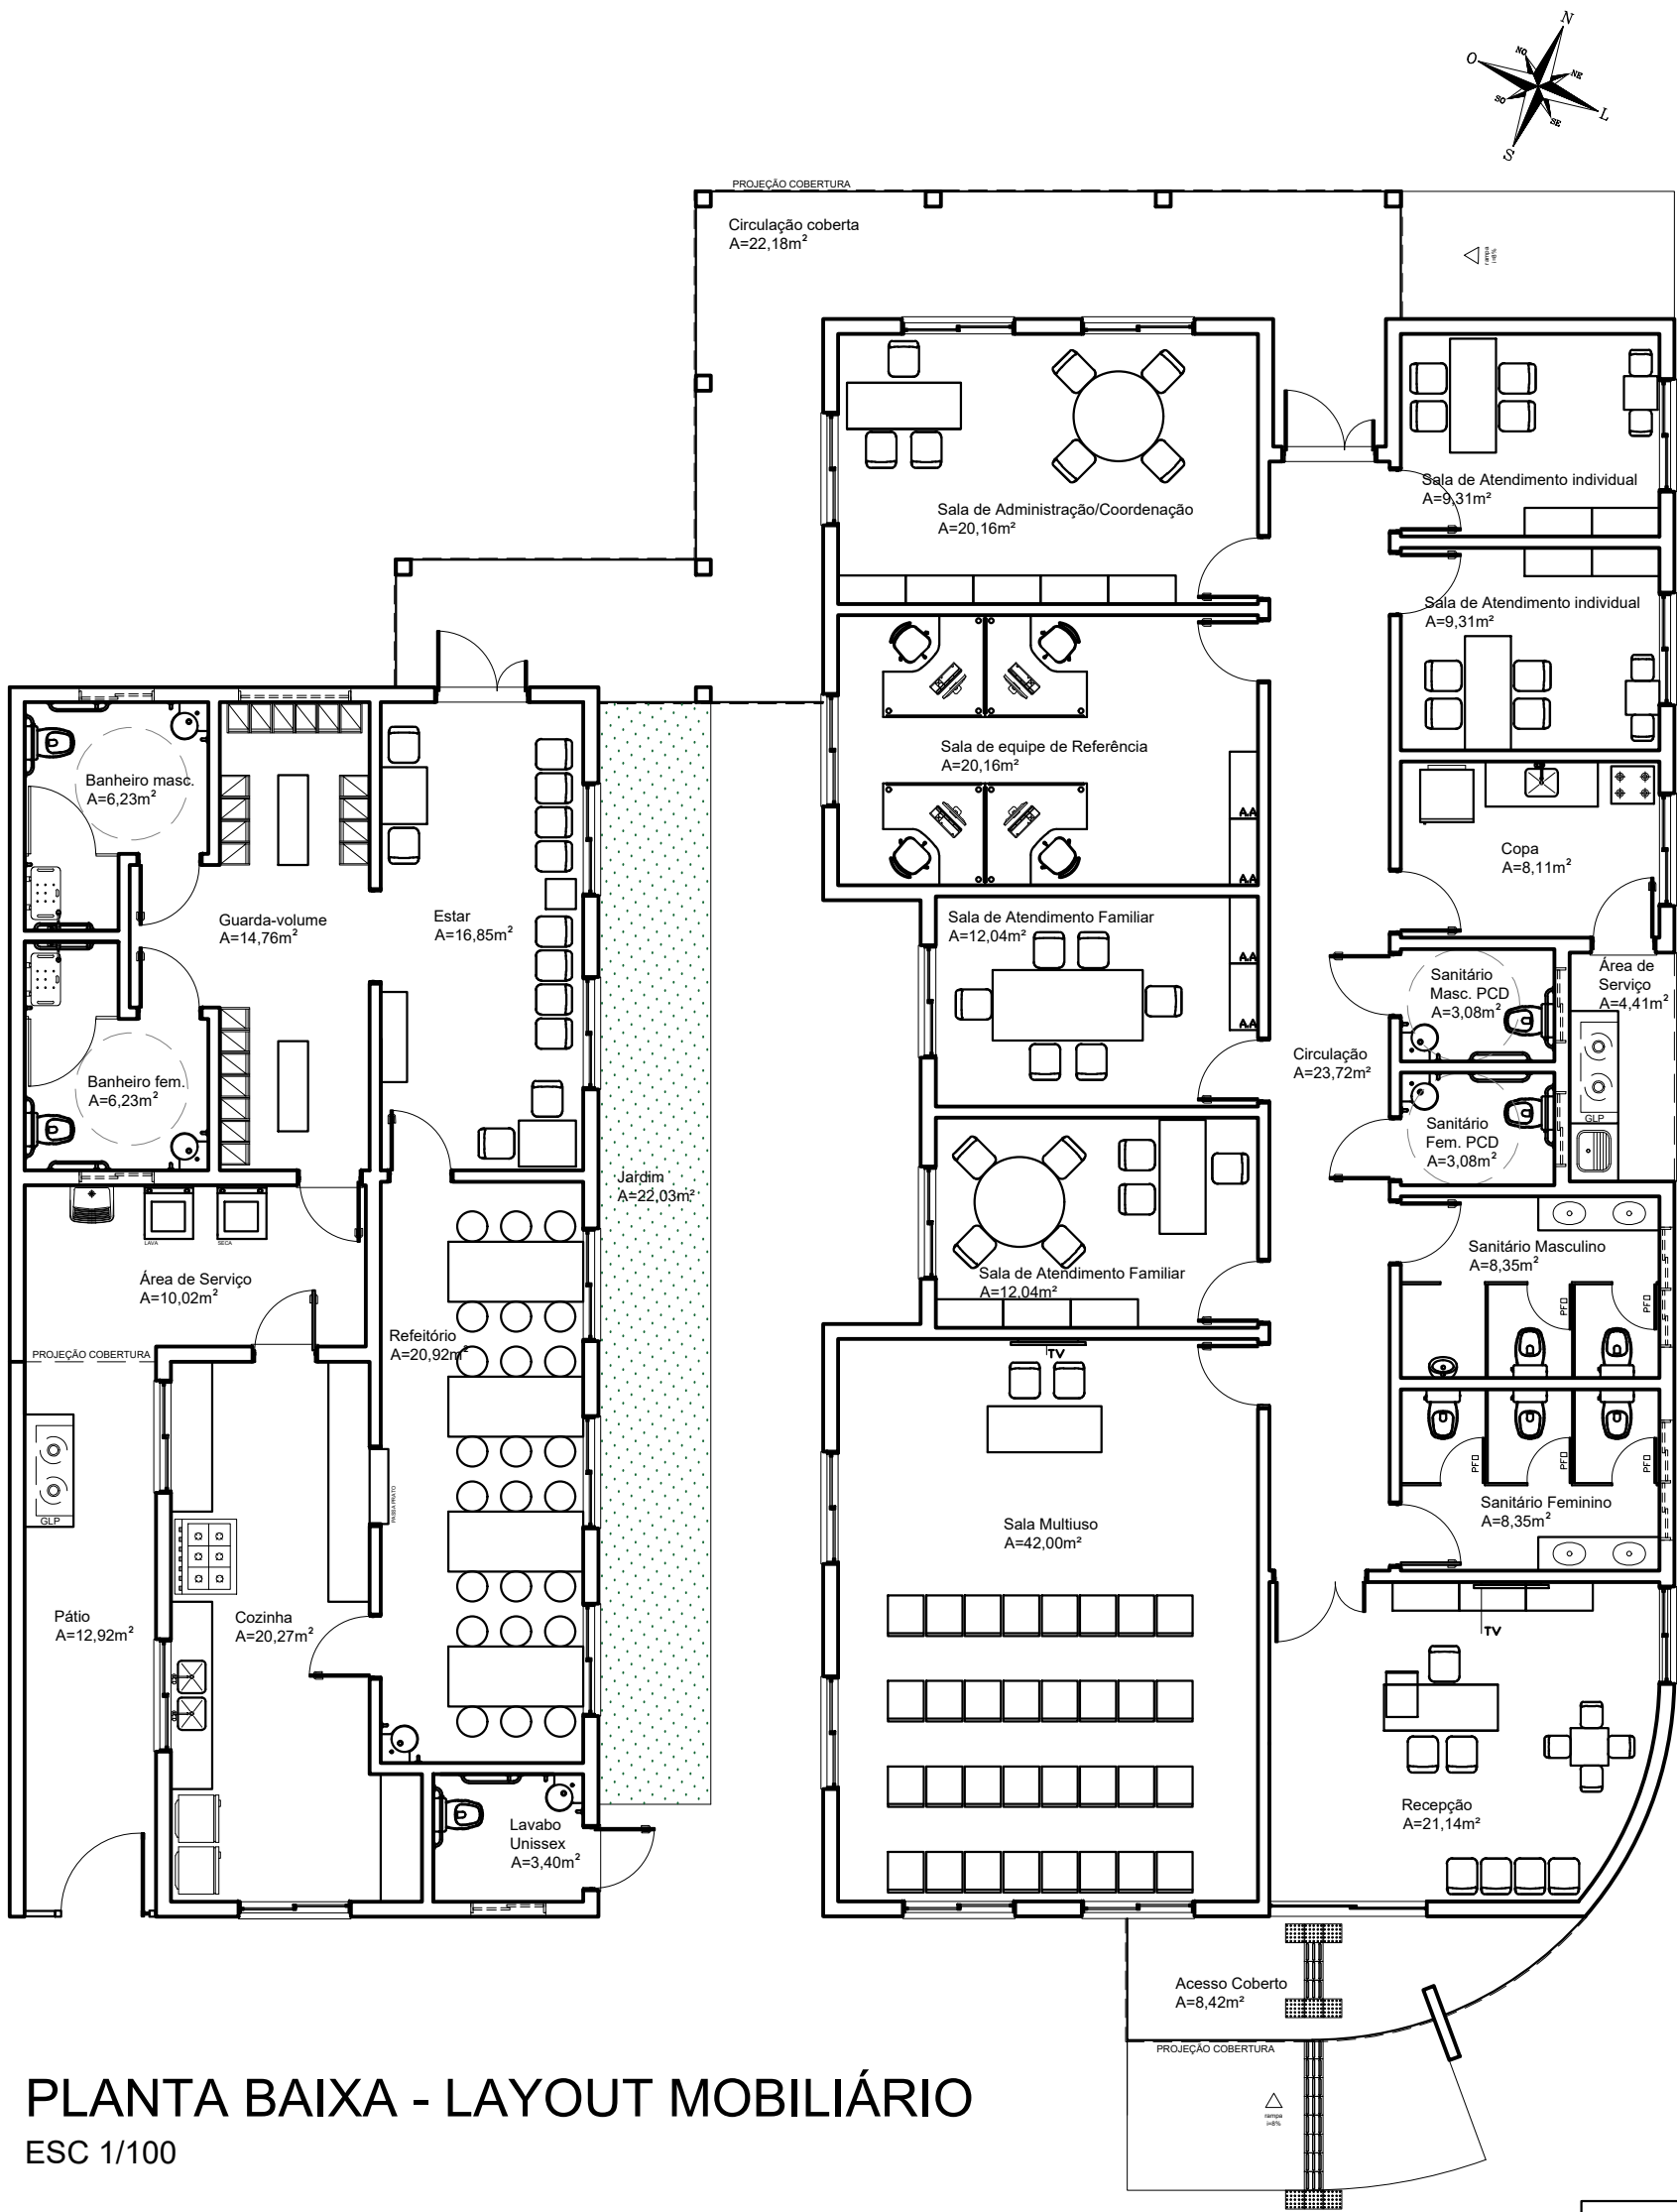

PLANTA BAIXA - LAYOUT MOBILIÁRIO
ESC 1/100

R00	12/02/2026	EMIÇÃO INICIAL
REVISÃO	DATA	DESCRIÇÃO
SECRETARIA DE PLANEJAMENTO	TÍTULO/SUBTÍTULO	
	CREAS	
	LOCAL	
	RUA ARAÚJO LIMA, 186 - BAIRRO BELA VISTA	
	PROJETO	
	PROJETO ARQUITETÔNICO	
	PROJETADO	DESENHADO
	ARO, CAMILA KLEIN	ARO, CAMILA KLEIN
	TIPO	DATA DA EMISSÃO
	PLANTA BAIXA	FEV/2026
	ESCALA	1/100
	ÁREA	387,28m ²
	PRANCHAS	
	2/11	
	PROPRIETÁRIO	
	PREFEITURA MUNICIPAL DE CAMPO BOM	
	RESPONSÁVEL TÉCNICO	
	CAMILA SANDER KLEIN	
	ARO, CAMILA SANDER KLEIN - CAU/RS A 102.177-0	