
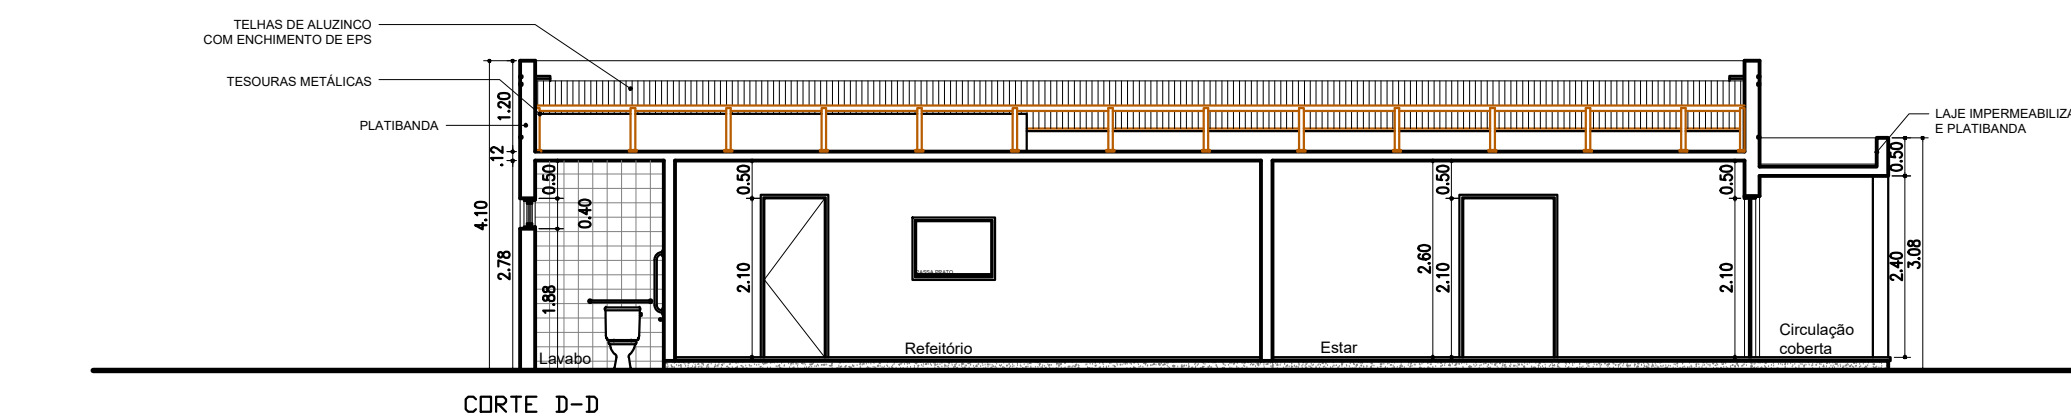


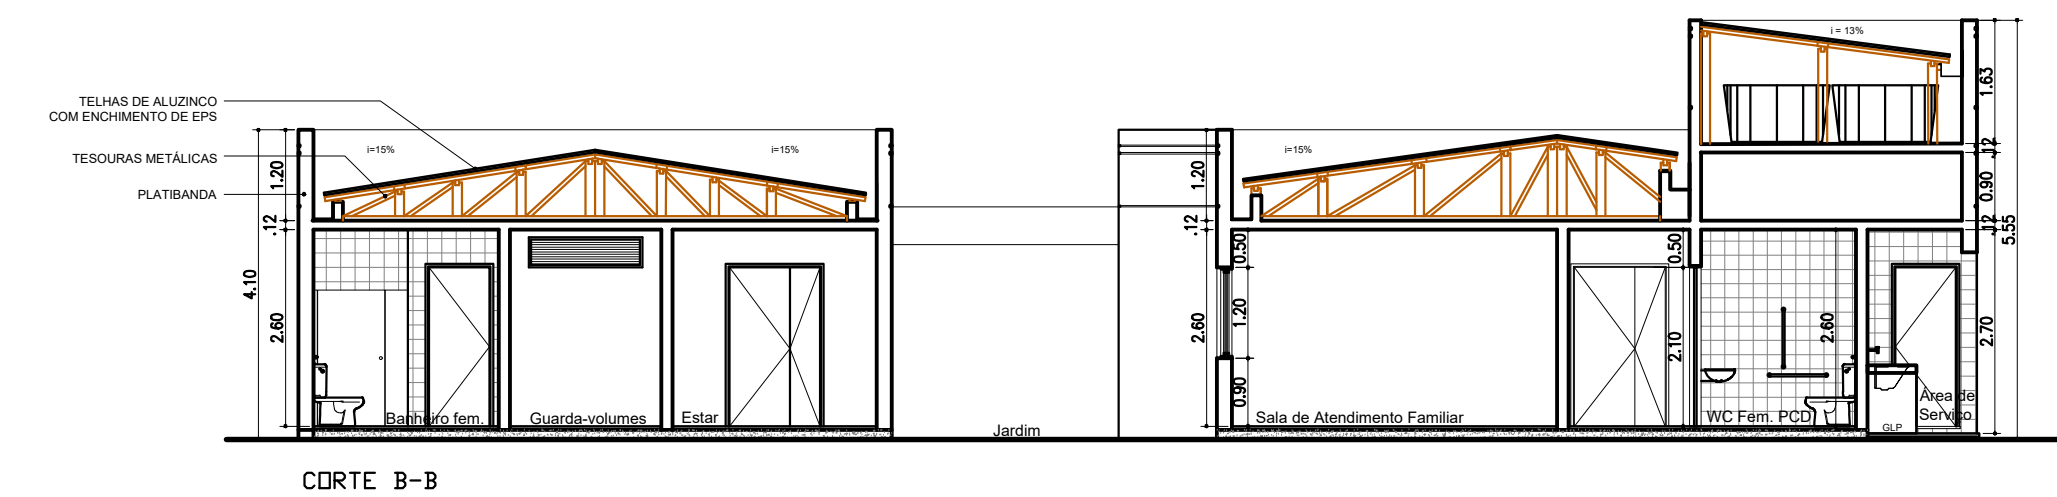

R00	12/02/2026	EMISSÃO INICIAL
REVISÃO	DATA	DESCRIÇÃO
SECRETARIA DE PLANEJAMENTO	TÍTULO/SUBTÍTULO	
	CREAS	
	LOCAL	
	RUA ARAÚJO LIMA, 186 – BAIRRO BELA VISTA	
	PROJETO	
	PROJETO ARQUITETÔNICO	
	PROJETADO	
	ARQ. CAMILA KLEIN	
	DESENHADO	
	ARQ. CAMILA KLEIN	
TIPO	DATA DA EMISSÃO	ESCALA
CORTES	FEV/2026	1/100
ÁREA		387,28m²
PROPRIETÁRIO		PRANCHA
PREFEITURA MUNICIPAL DE CAMPO BOM		3/11
RESPONSÁVEL TÉCNICO		
CAMILA SANDER KLEIN		
ARQ. CAMILA SANDER KLEIN – CAU/RS A 102.177-0		