





FACHADA FRONTAL




FACHADA LATERAL DIREITA

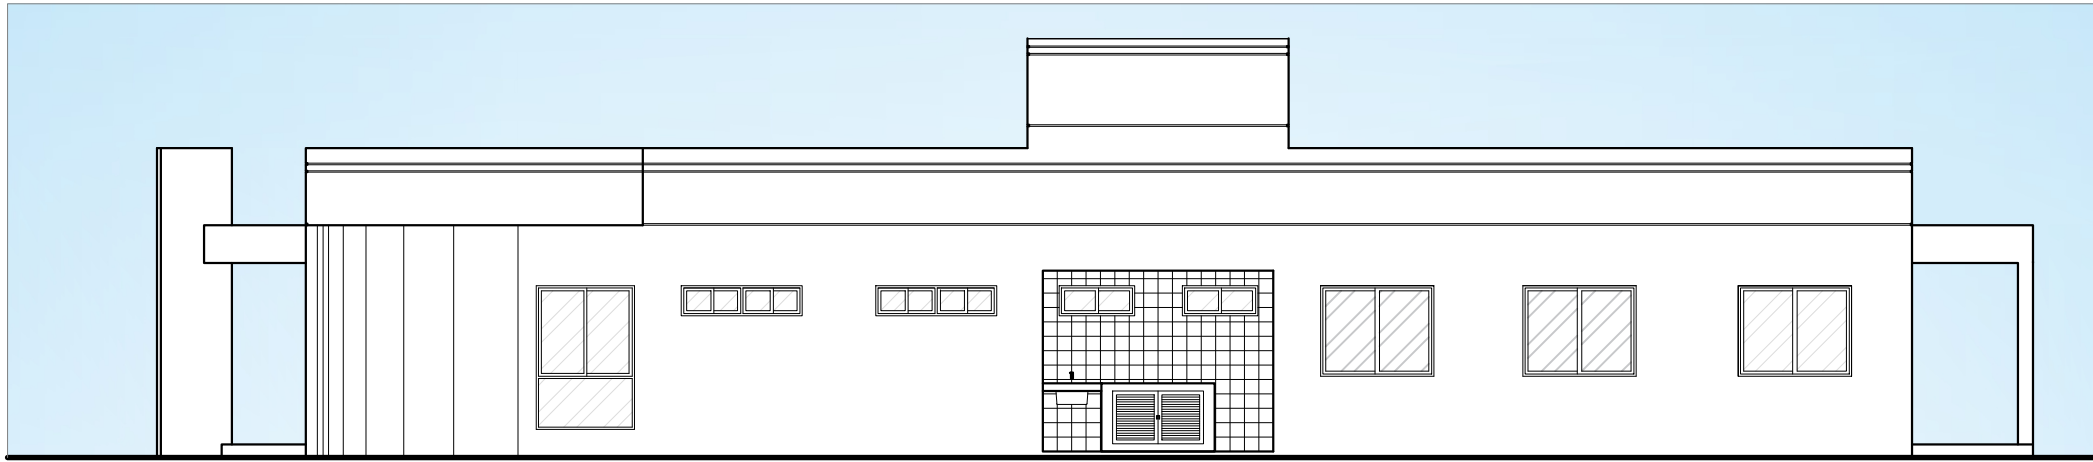

FACHADA POSTERIOR

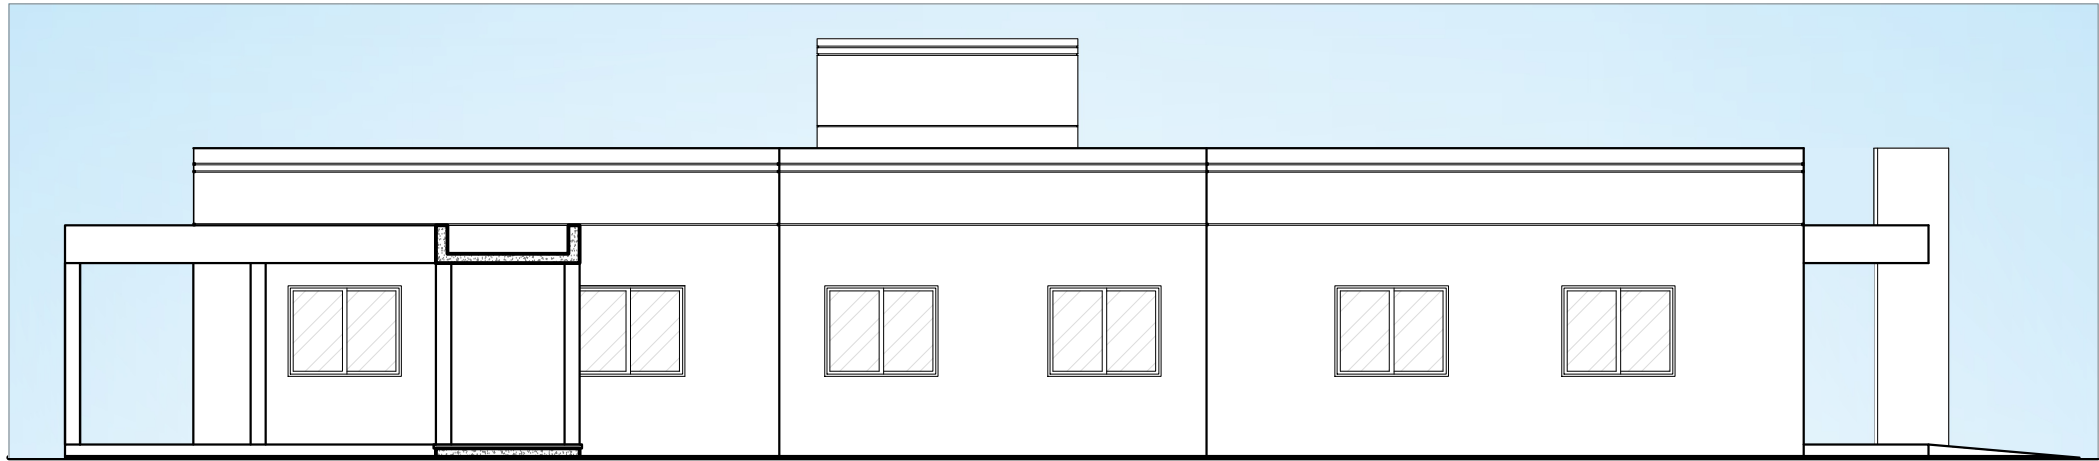

FACHADA LATERAL ESQUERDA

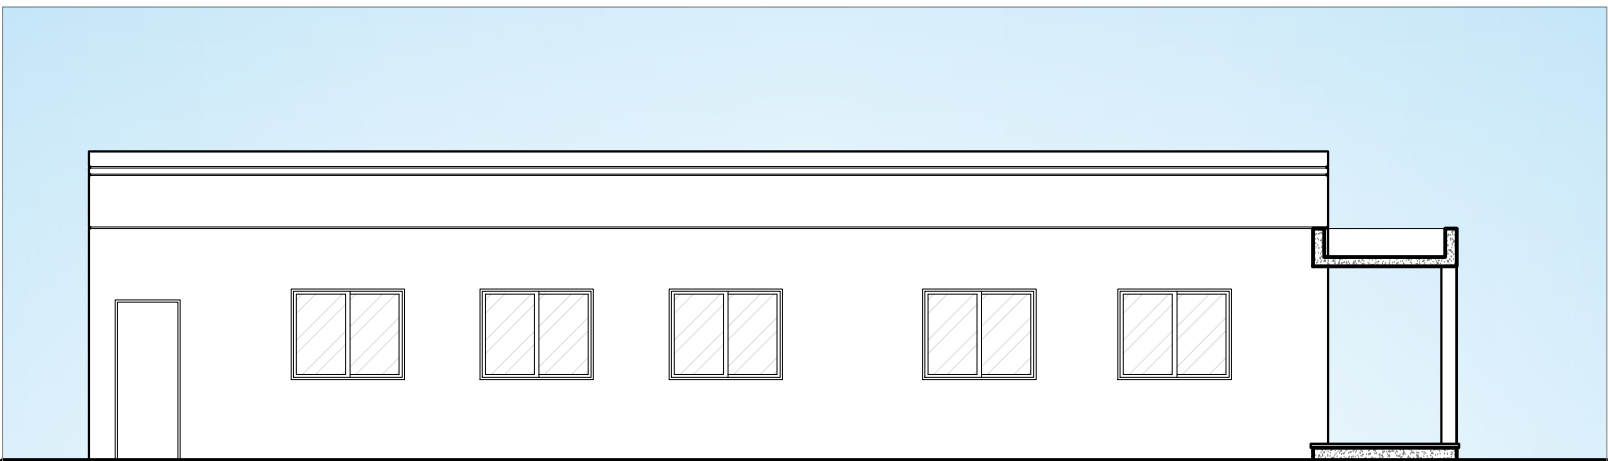

FACHADA LATERAL DIREITA

FACHADAS
ESC 1/100

R00	12/02/2026	EMISSÃO INICIAL
REVISÃO	DATA	DESCRIÇÃO
SECRETARIA DE PLANEJAMENTO	TÍTULO/SUBTÍTULO	
	CREAS	
	LOCAL	
	RUA ARAÚJO LIMA, 186 – BAIRRO BELA VISTA	
	PROJETO	
	PROJETO ARQUITETÔNICO	
	PROJETADO	DESENHADO
ARQ. CAMILA KLEIN		ARQ. CAMILA KLEIN
TIPO	DATA DA EMISSÃO	ESCALA
FACHADAS	FEV/2026	1/100
ÁREA		387,28m²
PRANCHAS		4/11
PROPRIETÁRIO		PREFEITURA MUNICIPAL DE CAMPO BOM
RESPONSÁVEL TÉCNICO		ARQ. CAMILA SANDER KLEIN – CAU/RS A 102.177-0
CAMILA SANDER KLEIN		