


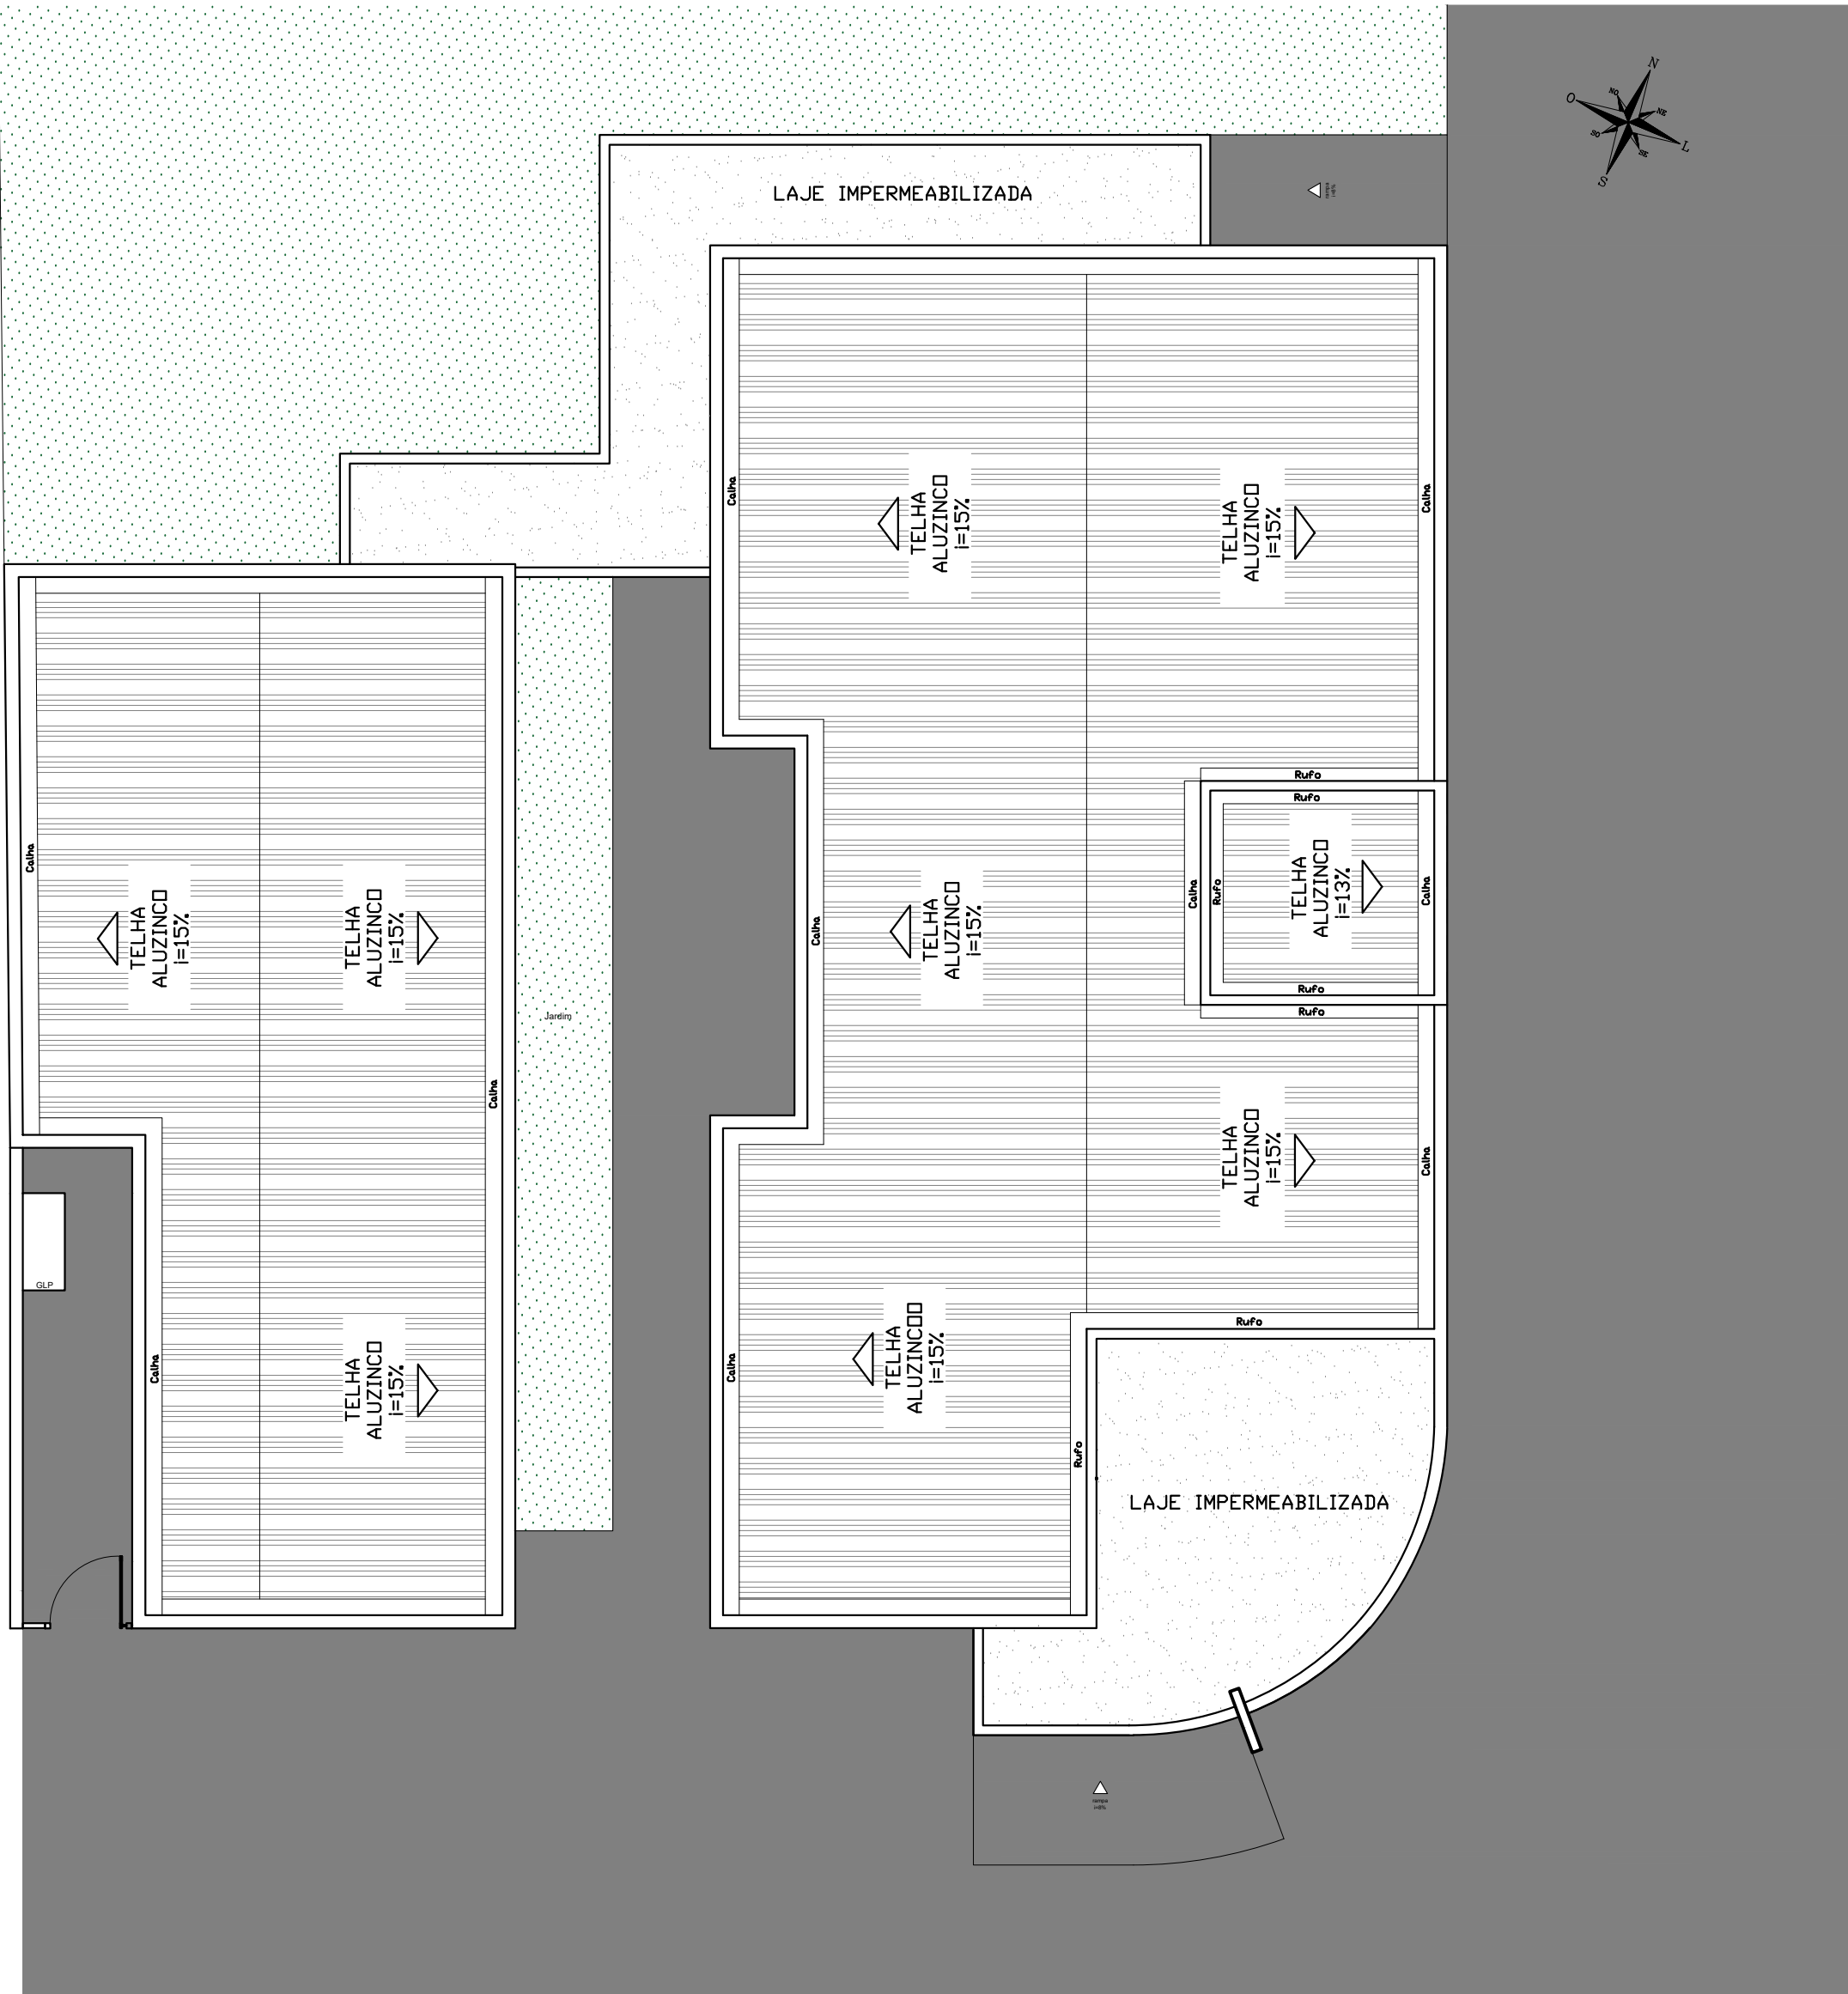

PLANTA BAIXA - COBERTURA
ESC 1/100

SECRETARIA DE PLANEJAMENTO	R00	12/02/2026	EMISSÃO INICIAL	
	REVISÃO	DATA	DESCRIÇÃO	
	TÍTULO/SUBTÍTULO			
	CREAS			
	LOCAL			
	RUA ARAÚJO LIMA, 186 – BAIRRO BELA VISTA			
	PROJETO			
	PROJETO ARQUITETÔNICO			
	PROJETADO		DESENHADO	
	ARQ. CAMILA KLEIN		ARQ. CAMILA KLEIN	
TIPO		DATA DA EMISSÃO	ESCALA	ÁREA
PLANTA BAIXA DE COBERTURA		FEV/2026	1/100	387,28m²
PROPRIETÁRIO				PRANCHA
PREFEITURA MUNICIPAL DE CAMPO BOM				
RESPONSÁVEL TÉCNICO				
CAMILA SANDER KLEIN				5/11
ARQ. CAMILA SANDER KLEIN – CAU/RS A 102.177-0				