


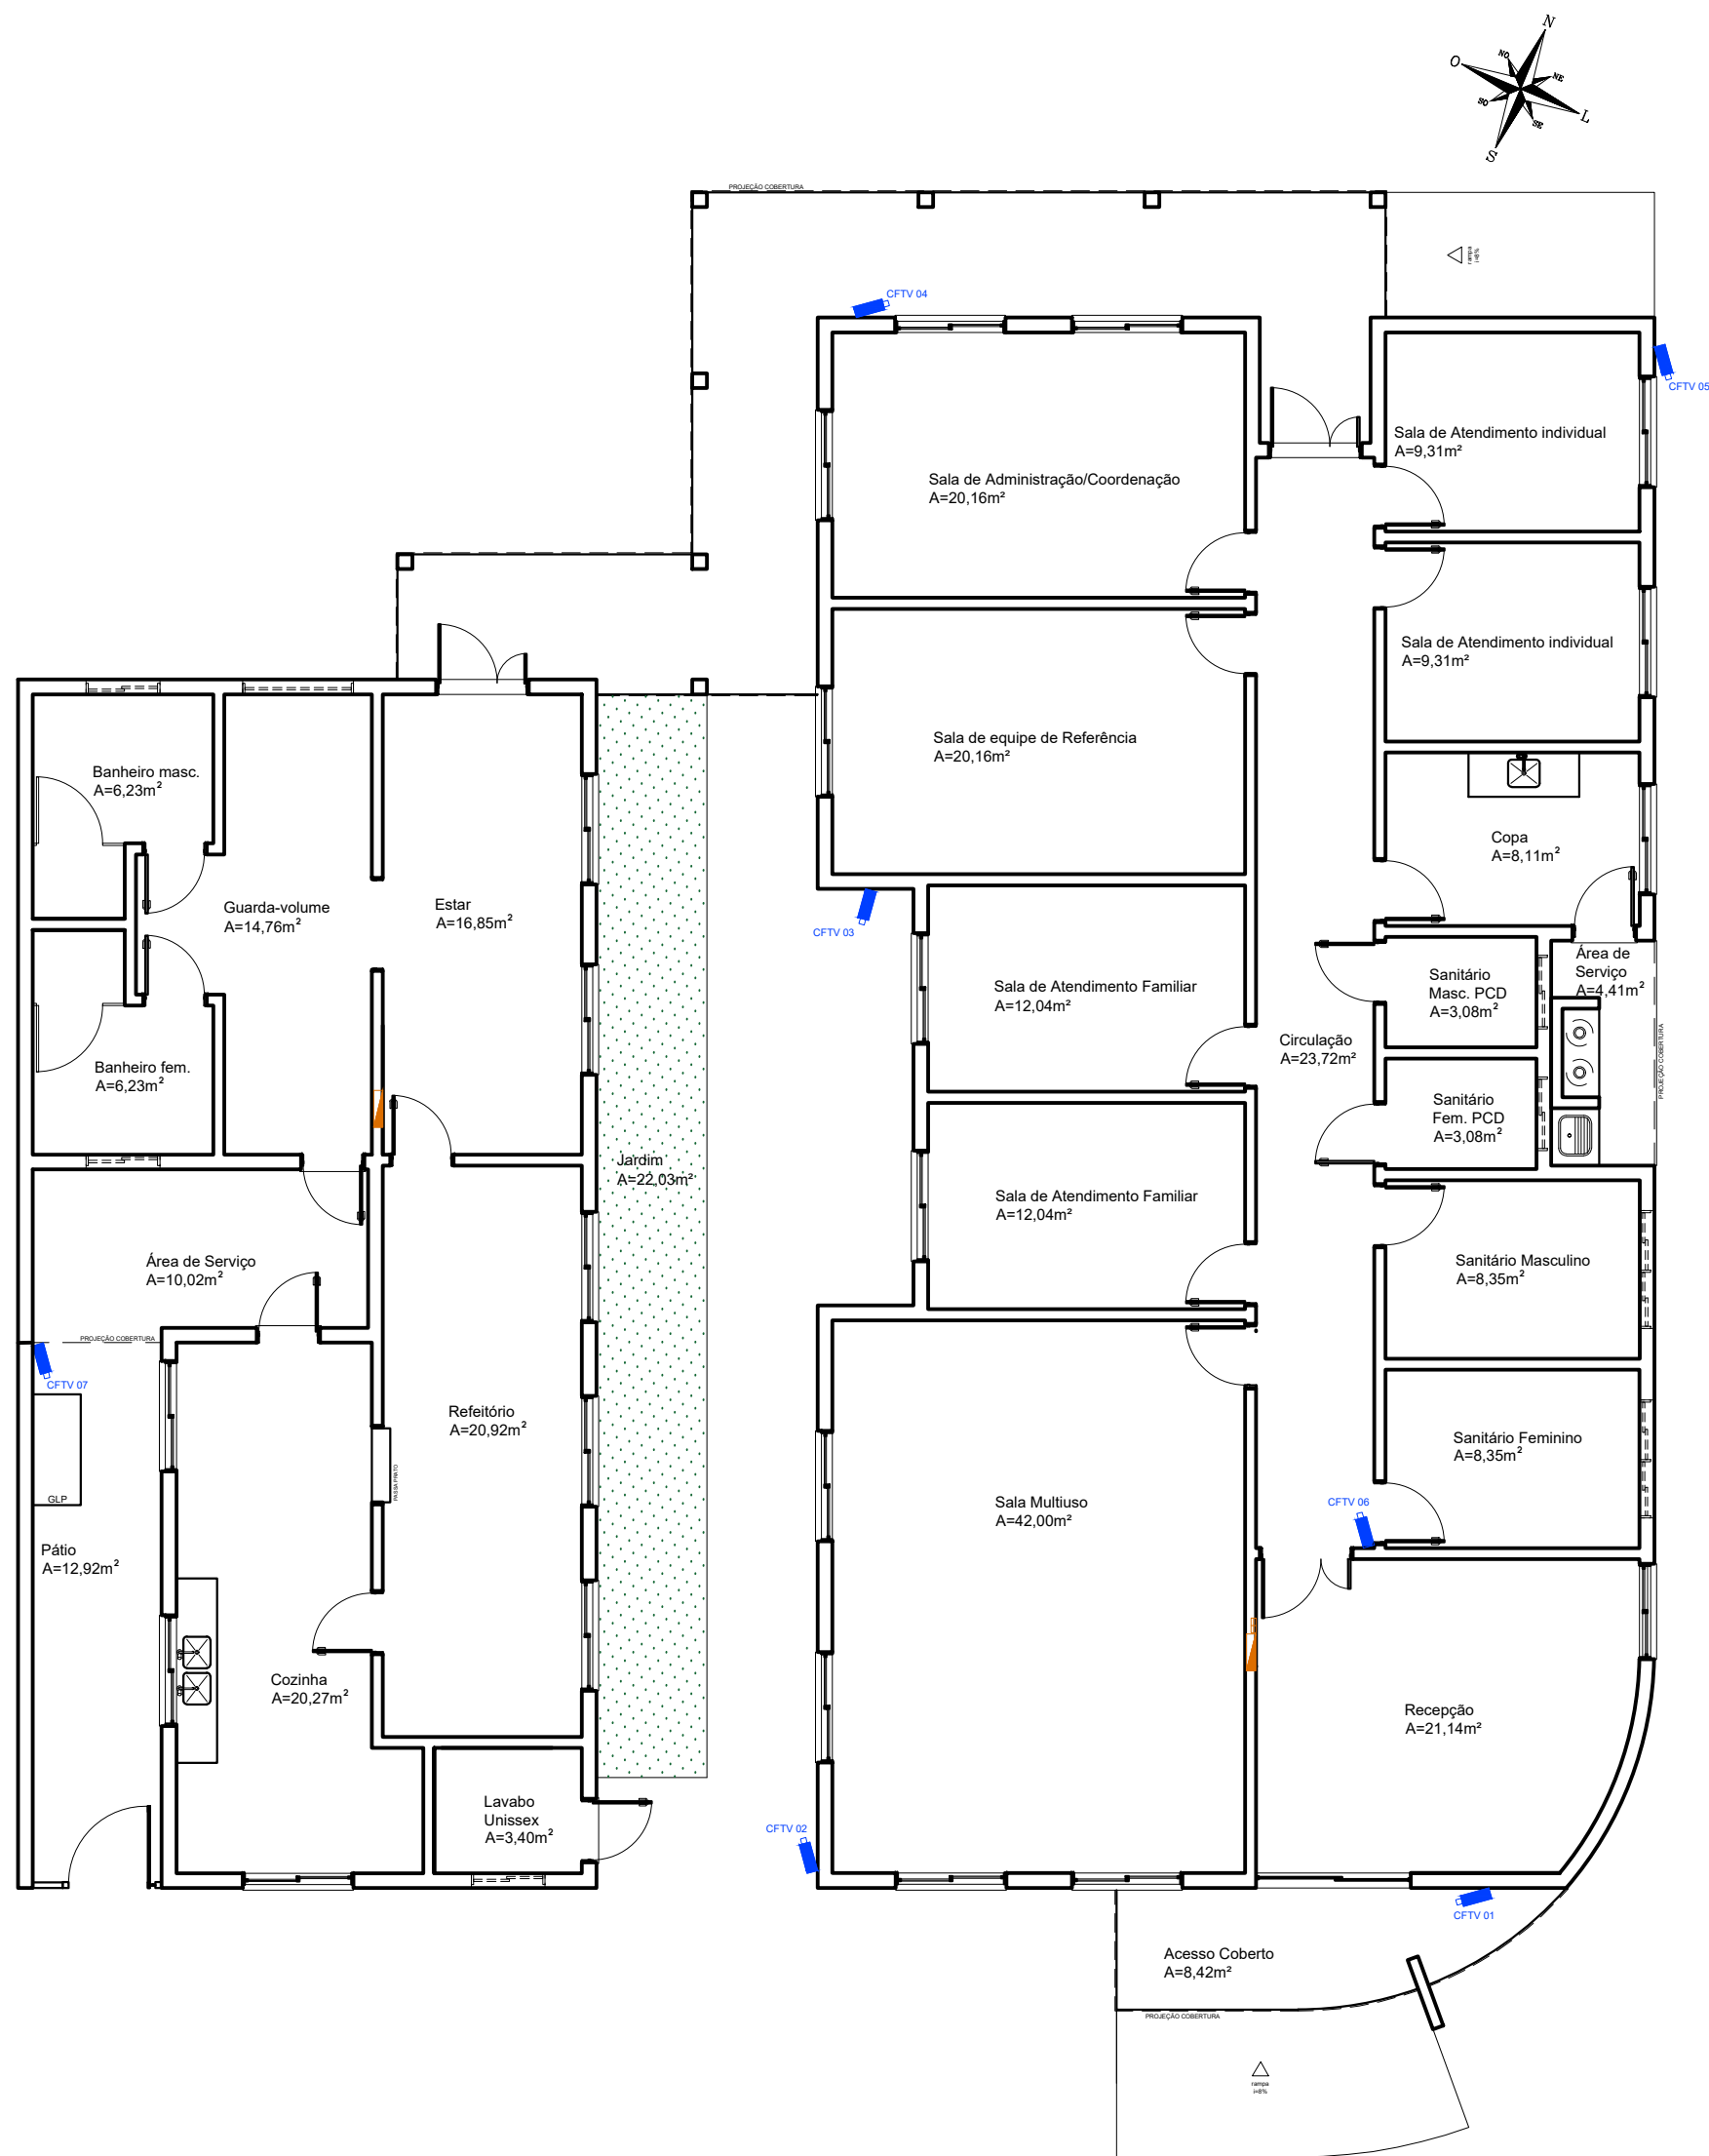

PLANTA BAIXA - CFTV
ESC 1/100

R00	12/02/2026	EMIÇÃO INICIAL
REVISÃO	DATA	DESCRIÇÃO
TÍTULO/SUBTÍTULO		
CREAS		
LOCAL		
RUA ARAÚJO LIMA, 186 – BAIRRO BELA VISTA		
PROJETO		
PROJETO ARQUITETÔNICO		
PROJETADO	ARQ. CAMILA KLEIN	DESENHADO
		ARQ. CAMILA KLEIN
TIPO	DATA DA EMISSÃO	ESCALA
PLANTA BAIXA DE CFTV	FEV/2026	1/100
ÁREA		
	387,28m²	
PRANCHAS		
PROPRIETÁRIO		
PREFEITURA MUNICIPAL DE CAMPO BOM		
RESPONSÁVEL TÉCNICO		
CAMILA SANDER KLEIN		
ARQ. CAMILA SANDER KLEIN – CAU/RS A 102.177-0		
		9/11