


DETALHE DE ESQUADRIAS

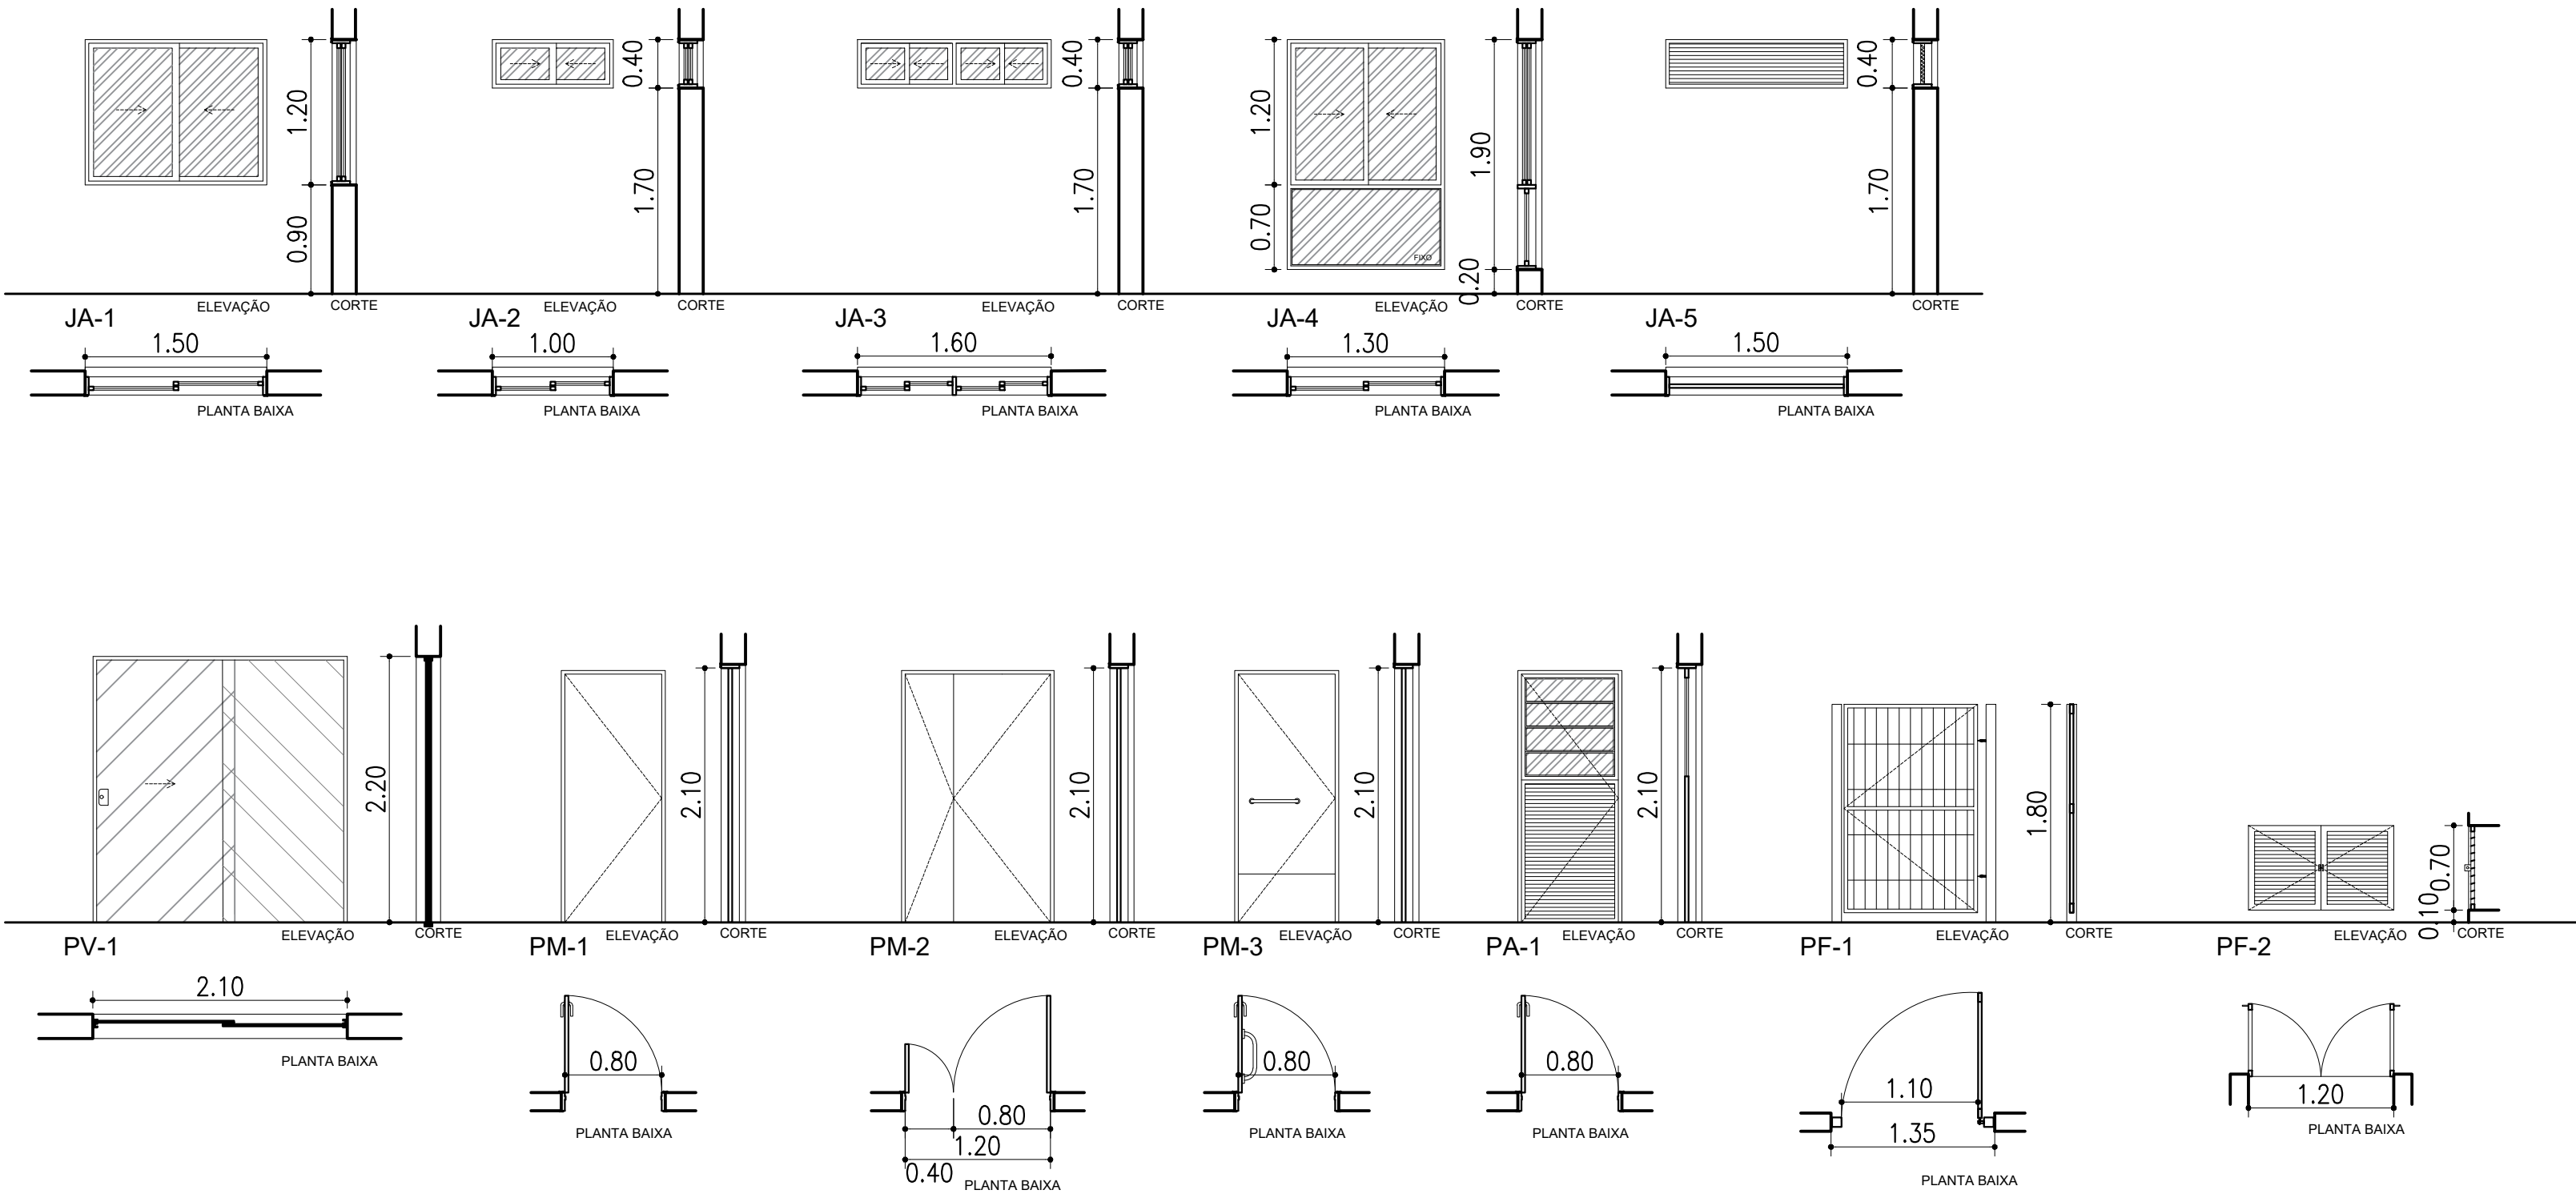

QUADRO DE ABERTURAS					
ABERTURA	LARGURA(m)	ALTURA(m)	PEITORIL(m)	MATERIAL	QUANTIDADE
PV-1	2,10	2,20		PORTA DE VIDRO	1
PM-1	0,80	2,10		PORTA DE MADEIRA	9
PM-2	1,20	2,10		PORTA DE MADEIRA	1
PM-3	0,80	2,10		PORTA DE MADEIRA	4
PF-1	0,60	1,60		PORTA DE FÓRMICA	5
PF-2	1,20	0,71		PORTA DE FERRO	1
PA-1	0,80	2,10		PORTA DE ALUMINIO E VIDRO	2
JA-1	1,50	1,20	0,90	JANELA DE ALUMINIO E VIDRO	21
JA-2	1,00	0,40	1,70	JANELA DE ALUMINIO E VIDRO	5
JA-3	1,60	0,40	1,70	JANELA DE ALUMINIO E VIDRO	2
JA-4	1,30	1,90	0,20	JANELA DE ALUMINIO E VIDRO	1
JA-5	1,50	0,40	2,10	JANELA DE ALUMINIO	1

R00	12/02/2026	EMIÇÃO INICIAL
REVISÃO	DATA	DESCRIÇÃO
TÍTULO/SUBTÍTULO CREAS		
LOCAL RUA ARAÚJO LIMA, 186 – BAIRRO BELA VISTA		
PROJETO PROJETO ARQUITETÔNICO		
PROJETADO ARQ. CAMILA KLEIN	DESENHADO ARQ. CAMILA KLEIN	
TIPO BONECO DE ESQUADRIAS	DATA DA EMISSÃO FEV/2026	ESCALA 1/50
ÁREA 387,28m²		
PRANCHAS 11/11		
PROPRIETÁRIO PREFEITURA MUNICIPAL DE CAMPO BOM		
RESPONSÁVEL TÉCNICO CAMILA SANDER KLEIN		
ARQ. CAMILA SANDER KLEIN – CAU/RS A 102.177-0		