


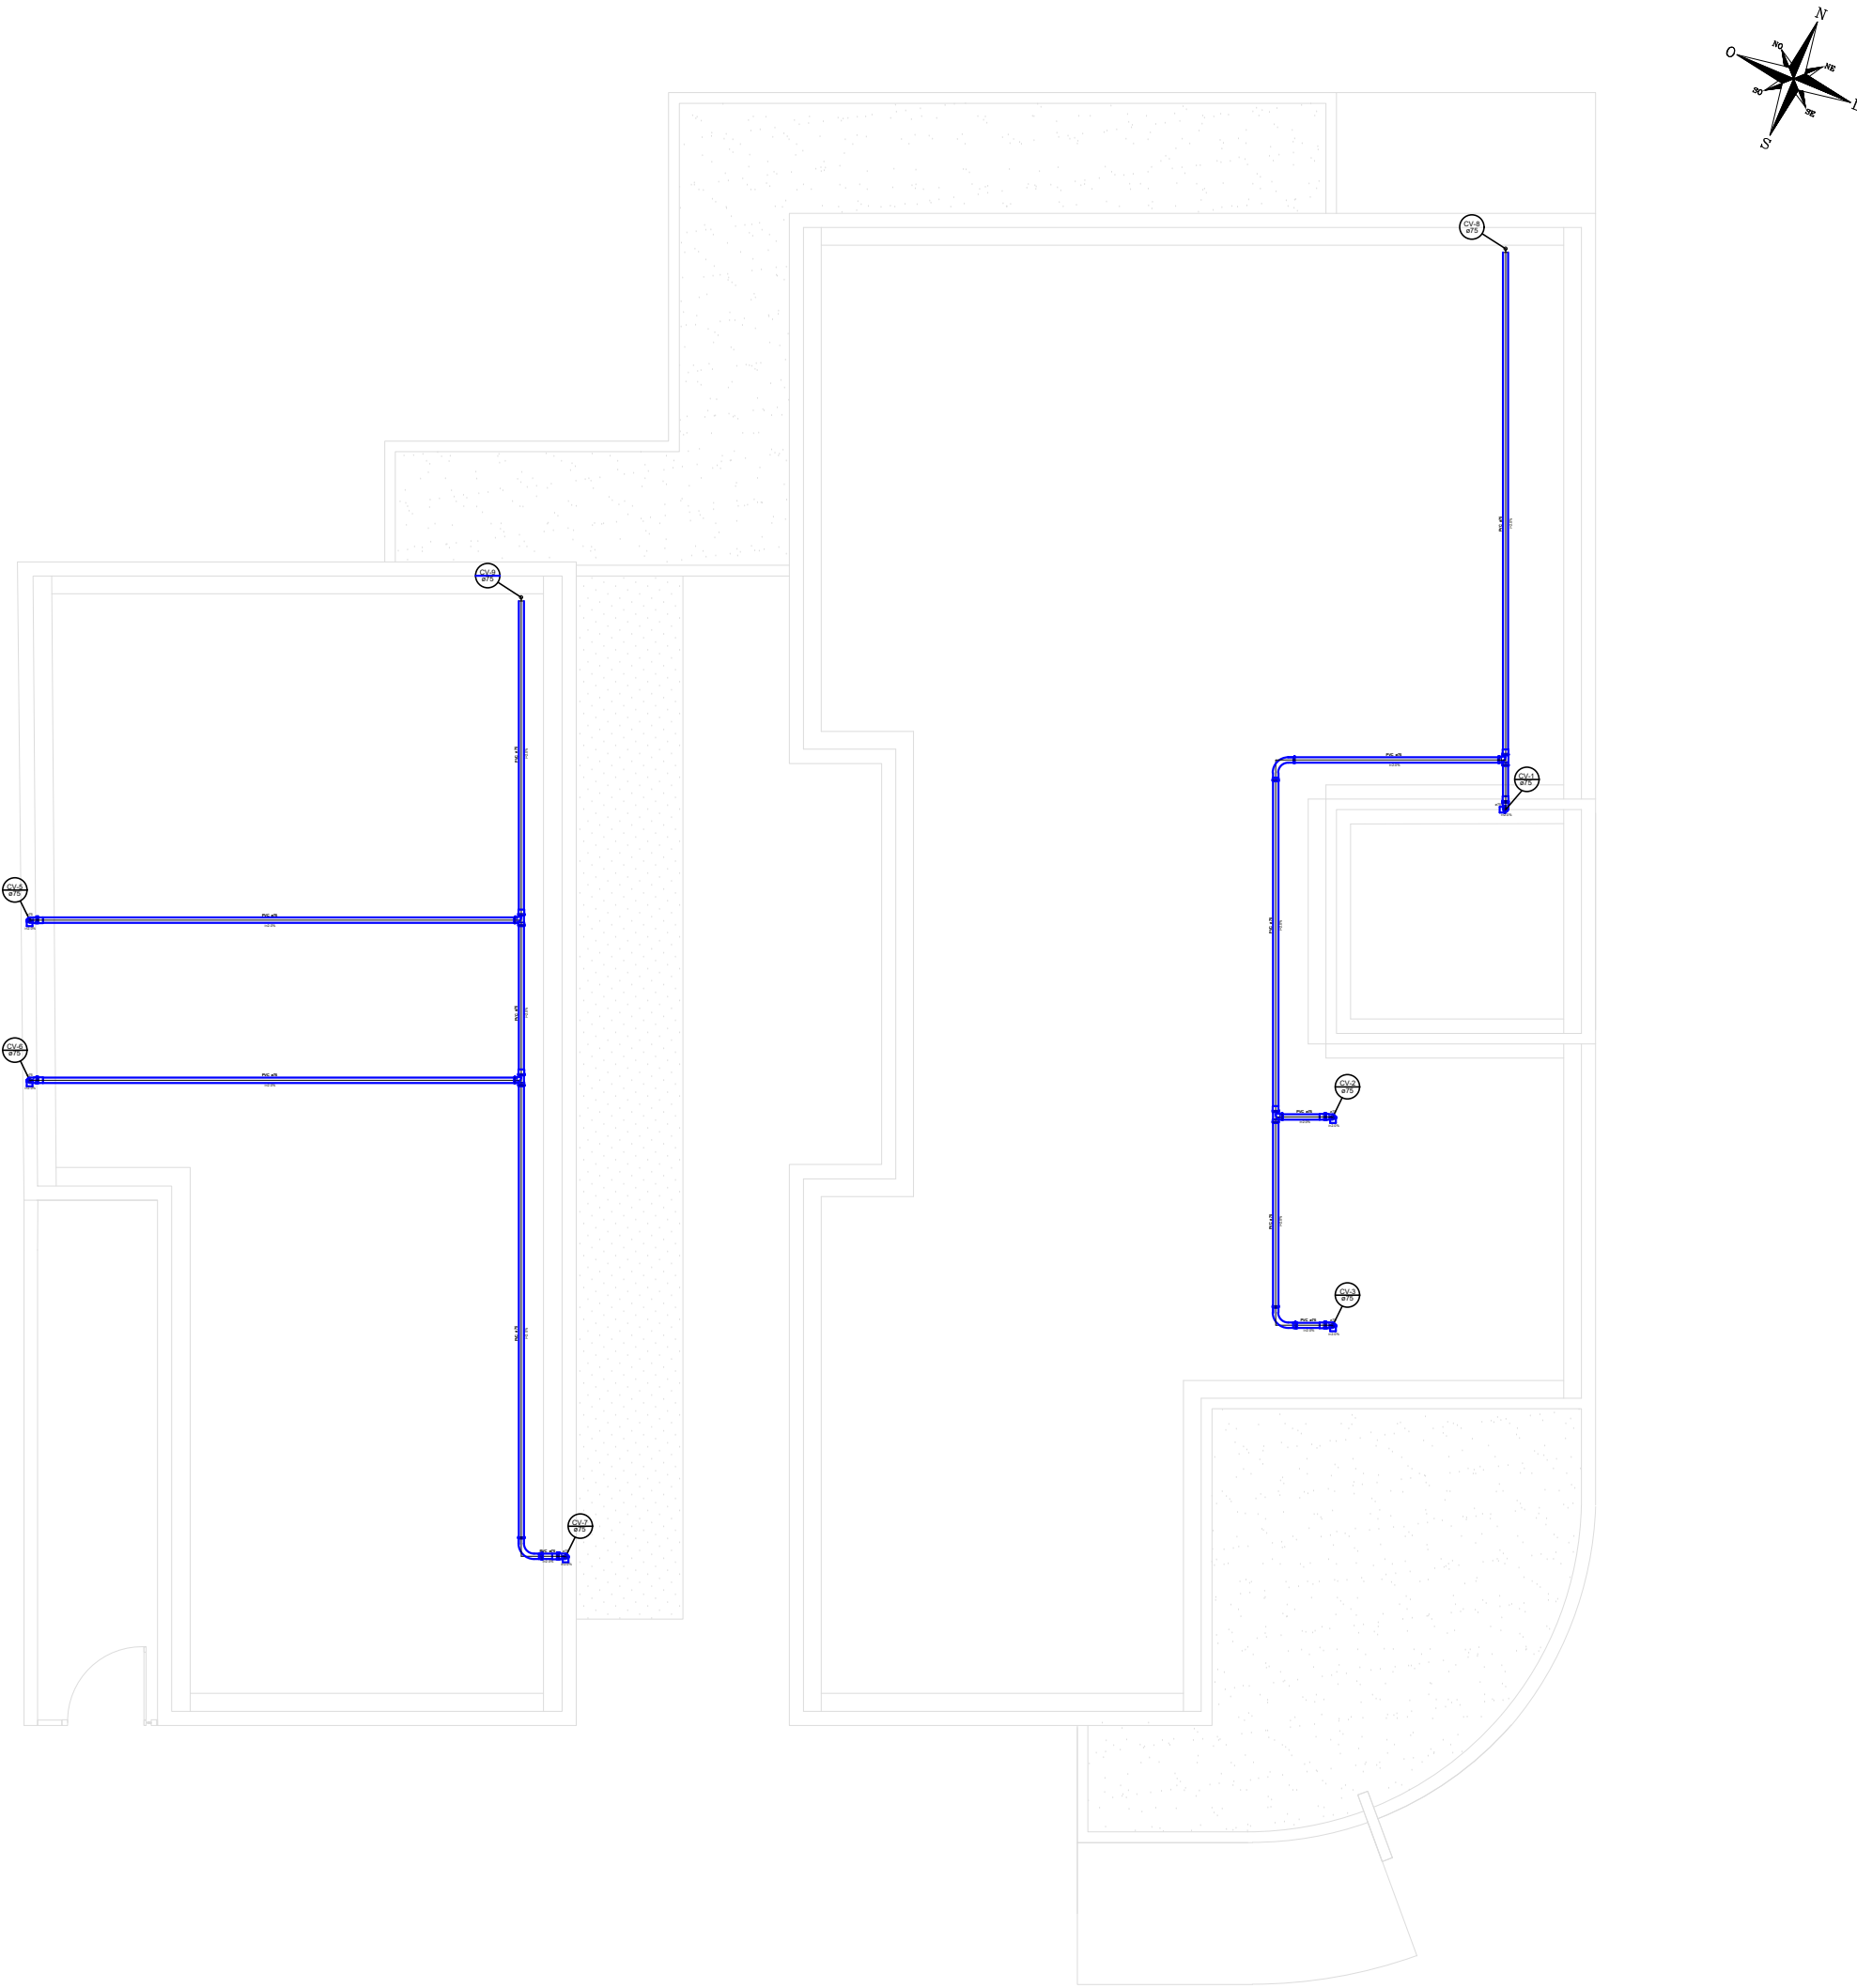

HIDROSSANITÁRIO - cobertura
ESC 1/100

R00	23/07/2026	EMIÇÃO INICIAL
REVISÃO	DATA	DESCRIÇÃO
SECRETARIA DE PLANEJAMENTO	TÍTULO/SUBTÍTULO	
	CREAS	
	LOCAL	
	RUA ARAÚJO LIMA, 186 – BAIRRO BELA VISTA	
	PROJETO	
	PROJETO HIDROSSANITÁRIO	
	PROJETADO	DESENHADO
	ENG. EDUARDO PFEIFER	ENG. EDUARDO PFEIFER
TIPO	DATA DA EMISSÃO	ESCALA
PLANTA DE COBERTURA	JUL/2026	1/100
ÁREA		387,28m²
PRANCHAS		2/11
PROPRIETÁRIO		PREFEITURA MUNICIPAL DE CAMPO BOM
RESPONSÁVEL TÉCNICO		ENG. EDUARDO MOREIRA PFEIFER – CREA/RS 229333