


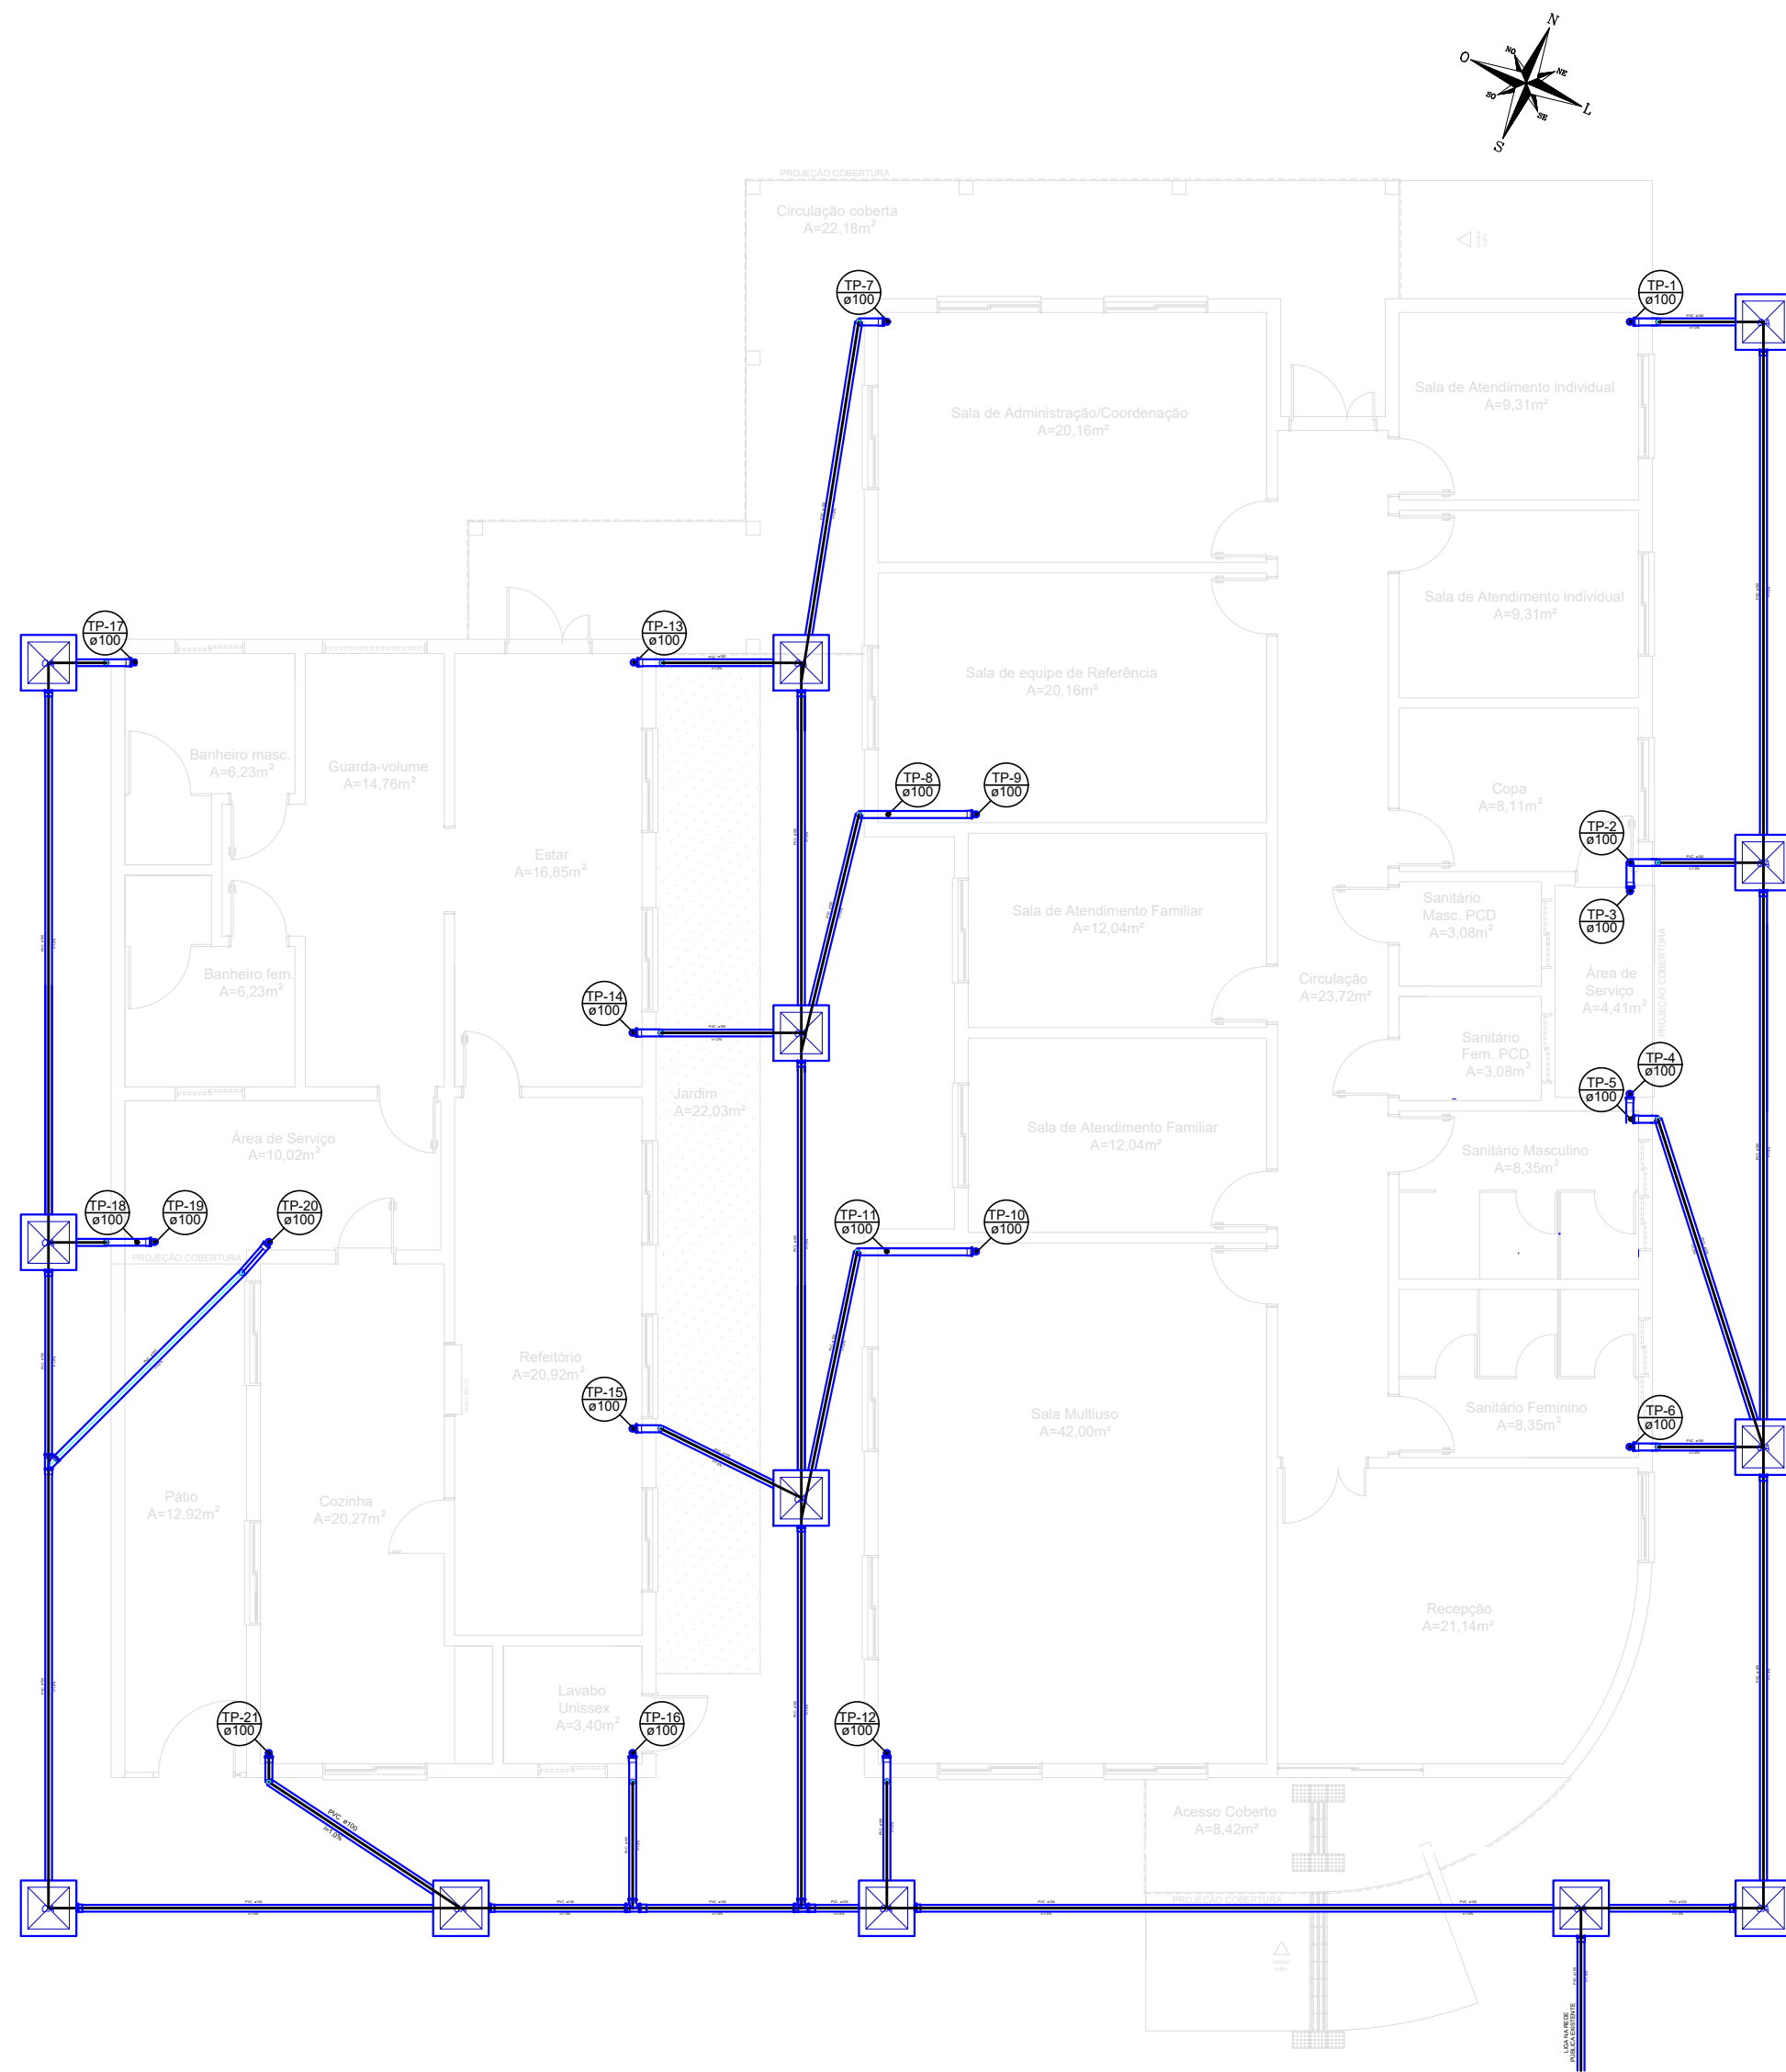

Legenda

Cotas de área pluvial simples  
Bordões

Curva 45 Longa para Engoto Sanitário

Curva 90 longa - coluna

Junção 45 - simples

Junção simples

Tê sanitário

Lista de Materiais

PLUVIAL - planta baixa  
ESC 1/100

|                     |                      |                                          |                      |
|---------------------|----------------------|------------------------------------------|----------------------|
| R00                 | 23/07/2026           | EMIÇÃO INICIAL                           |                      |
| REVISÃO             | DATA                 | DESCRIÇÃO                                |                      |
| TÍTULO/SUBTÍTULO    |                      | CREAS                                    |                      |
| LOCAL               |                      | RUA ARAÚJO LIMA, 186 – BAIRRO BELA VISTA |                      |
| PROJETO             |                      | PROJETO HIDROSSANITÁRIO                  |                      |
| PROJETADO           | ENG. EDUARDO PFEIFER | DESENHADO                                | ENG. EDUARDO PFEIFER |
| TIPO                | PLANTA BAIXA PLUVIAL | DATA DA EMISSÃO                          | JUL/2026             |
| ESCALA              |                      | 1/100                                    | ÁREA                 |
| 387,28m²            |                      | PRANCHA                                  |                      |
| PROPRIETÁRIO        |                      | PREFEITURA MUNICIPAL DE CAMPO BOM        |                      |
| RESPONSÁVEL TÉCNICO |                      | EDUARDO MOREIRA PFEIFER – CREA/RS 229333 |                      |