
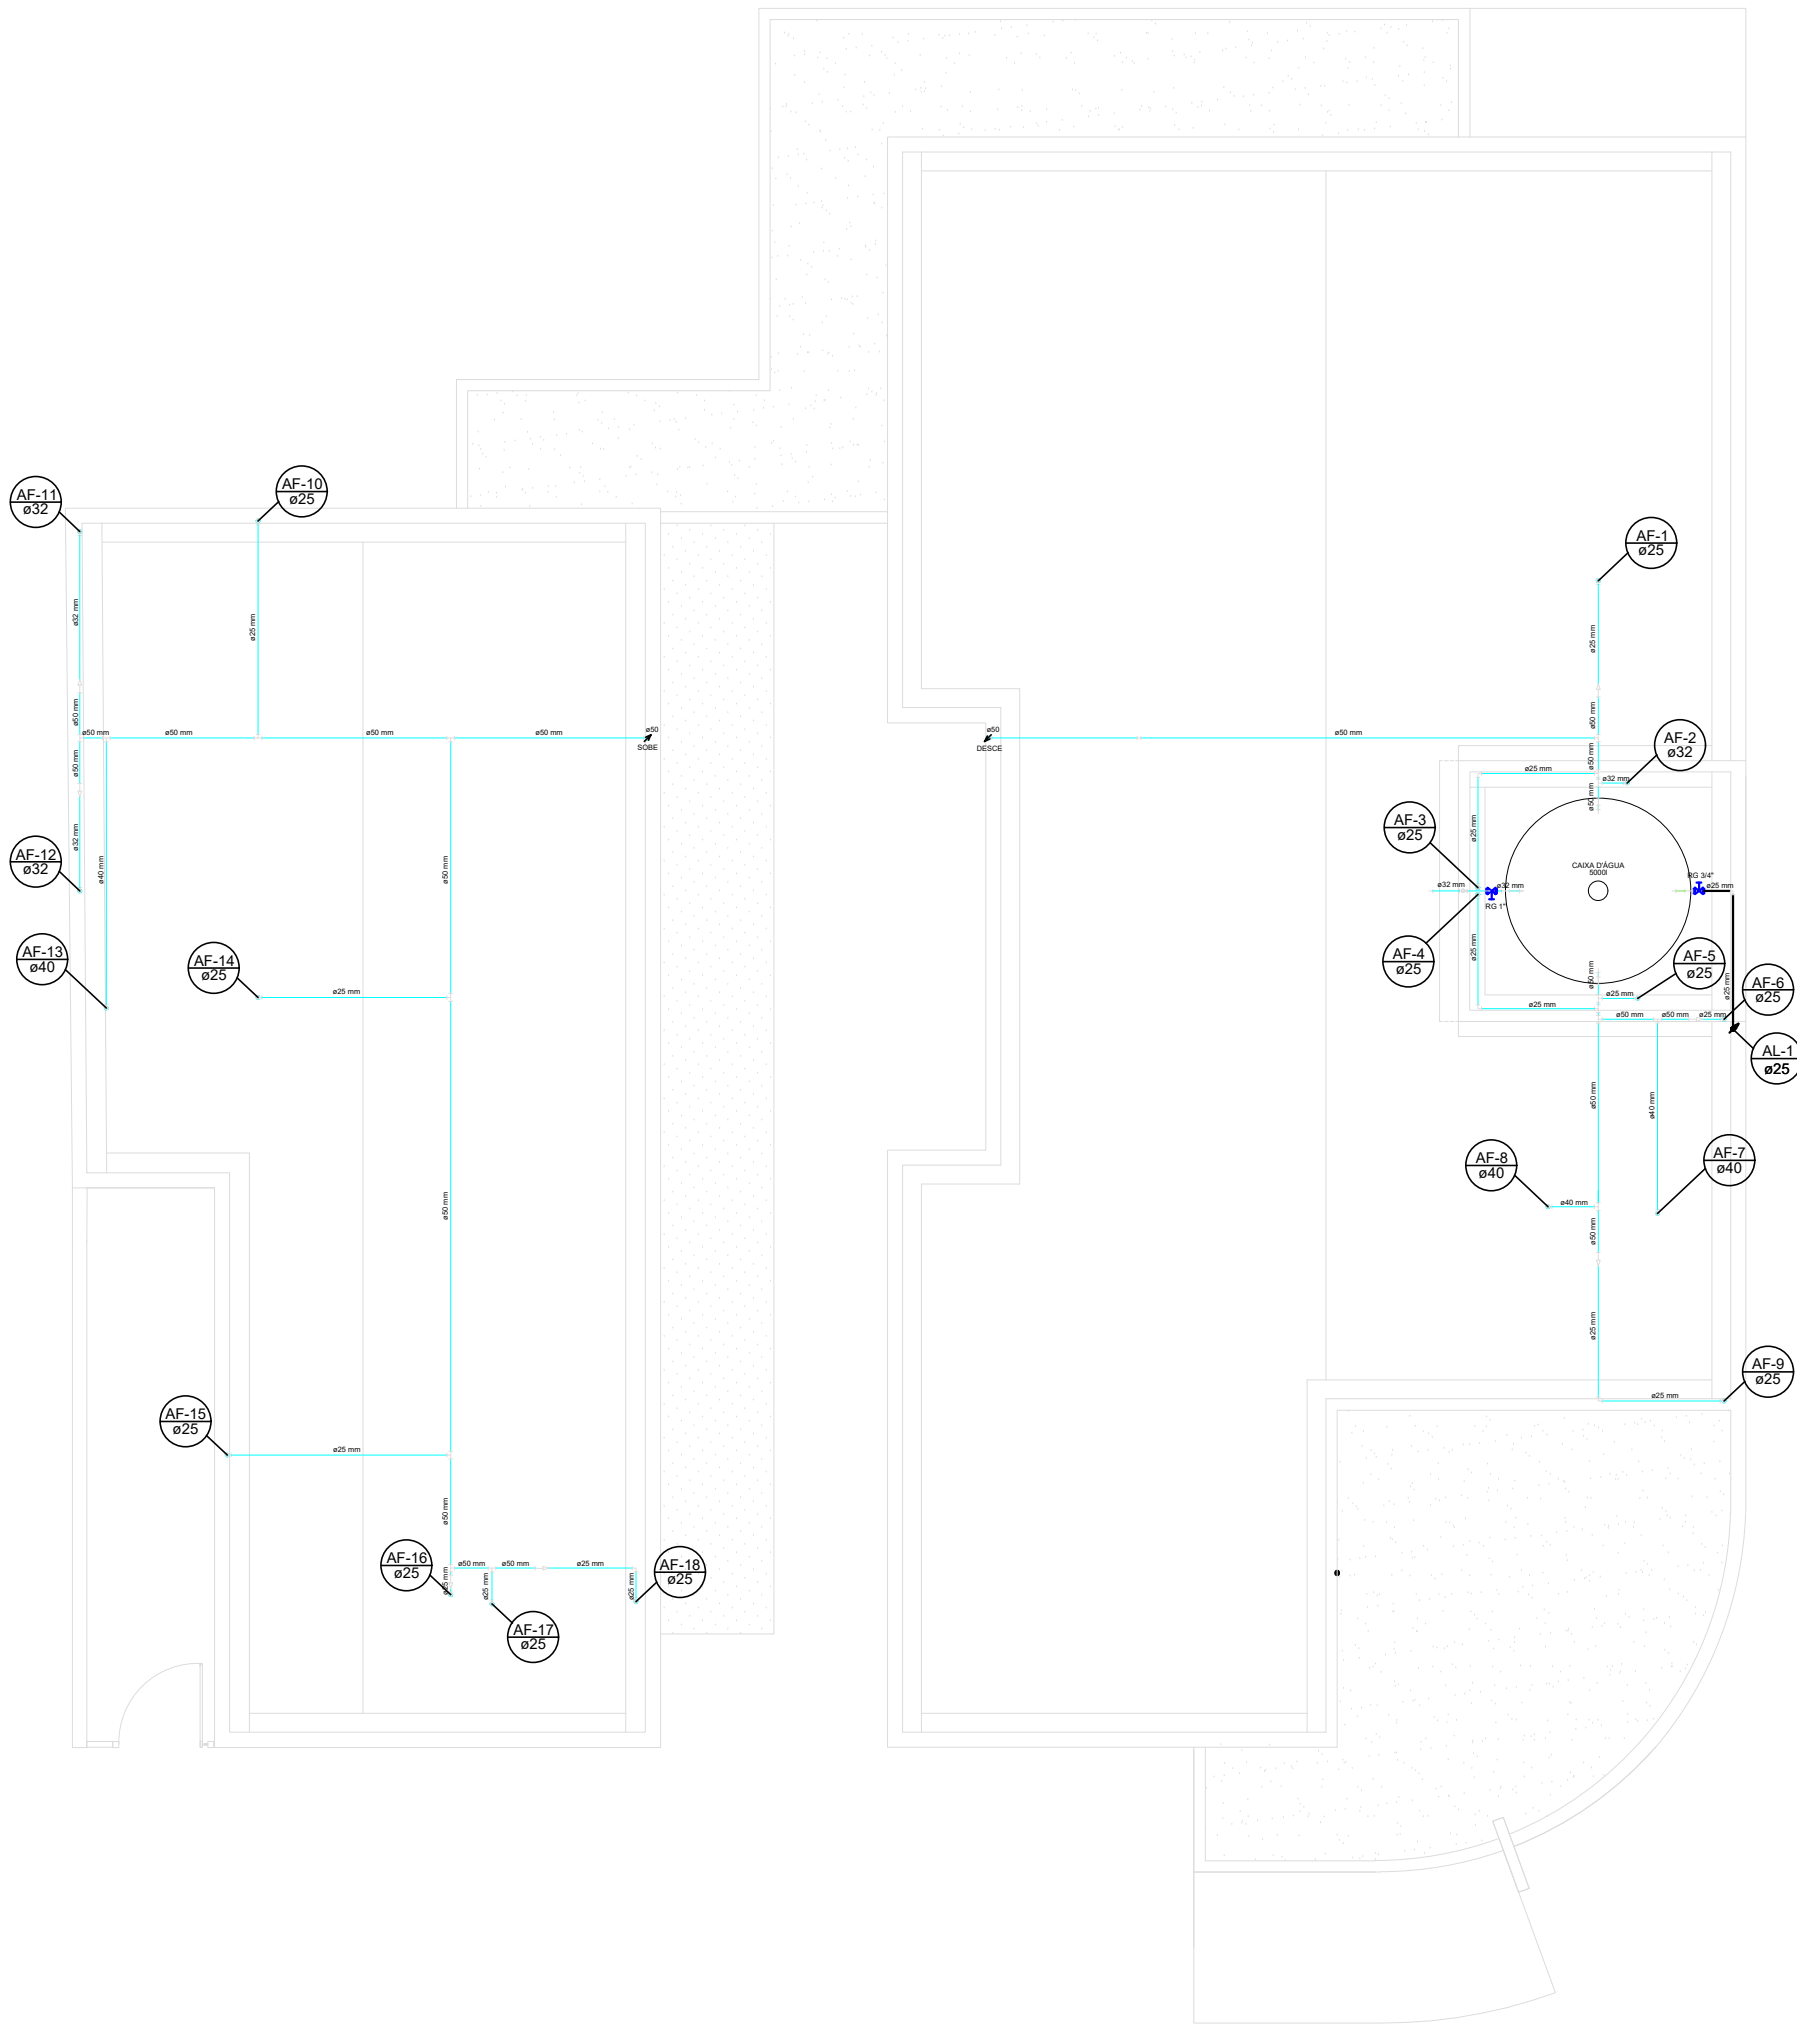


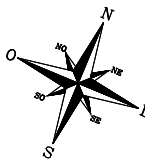

ÁGUA FRIA - cobertura  
ESC 1/100

|                                   |                                          |                                               |
|-----------------------------------|------------------------------------------|-----------------------------------------------|
|                                   |                                          |                                               |
| R00                               | 23/07/2026                               | EMIÇÃO INICIAL                                |
| REVISÃO                           | DATA                                     | DESCRIÇÃO                                     |
|                                   | TÍTULO/SUBTÍTULO                         |                                               |
|                                   | CREAS                                    |                                               |
|                                   | LOCAL                                    |                                               |
|                                   | RUA ARAÚJO LIMA, 186 – BAIRRO BELA VISTA |                                               |
|                                   | PROJETO                                  |                                               |
|                                   | PROJETO HIDROSSANITÁRIO                  |                                               |
|                                   | PROJETADO                                |                                               |
| ENG. EDUARDO PFEIFER              |                                          | DESENHADO                                     |
| ENG. EDUARDO PFEIFER              |                                          | ENG. EDUARDO PFEIFER                          |
| TIPO                              | DATA DA EMISSÃO                          | ESCALA                                        |
| PLANTA DE COBERTURA DE ÁGUA FRIA  | JUL/2026                                 | 1/100                                         |
| ÁREA                              | 387,28m²                                 |                                               |
| PRANCHAS                          |                                          |                                               |
| PROPRIETÁRIO                      |                                          |                                               |
| PREFEITURA MUNICIPAL DE CAMPO BOM |                                          |                                               |
| RESPONSÁVEL TÉCNICO               |                                          |                                               |
| EDUARDO MOREIRA PFEIFER           |                                          | ENG. EDUARDO MOREIRA PFEIFER – CREA/RS 229333 |
| 6/11                              |                                          |                                               |