


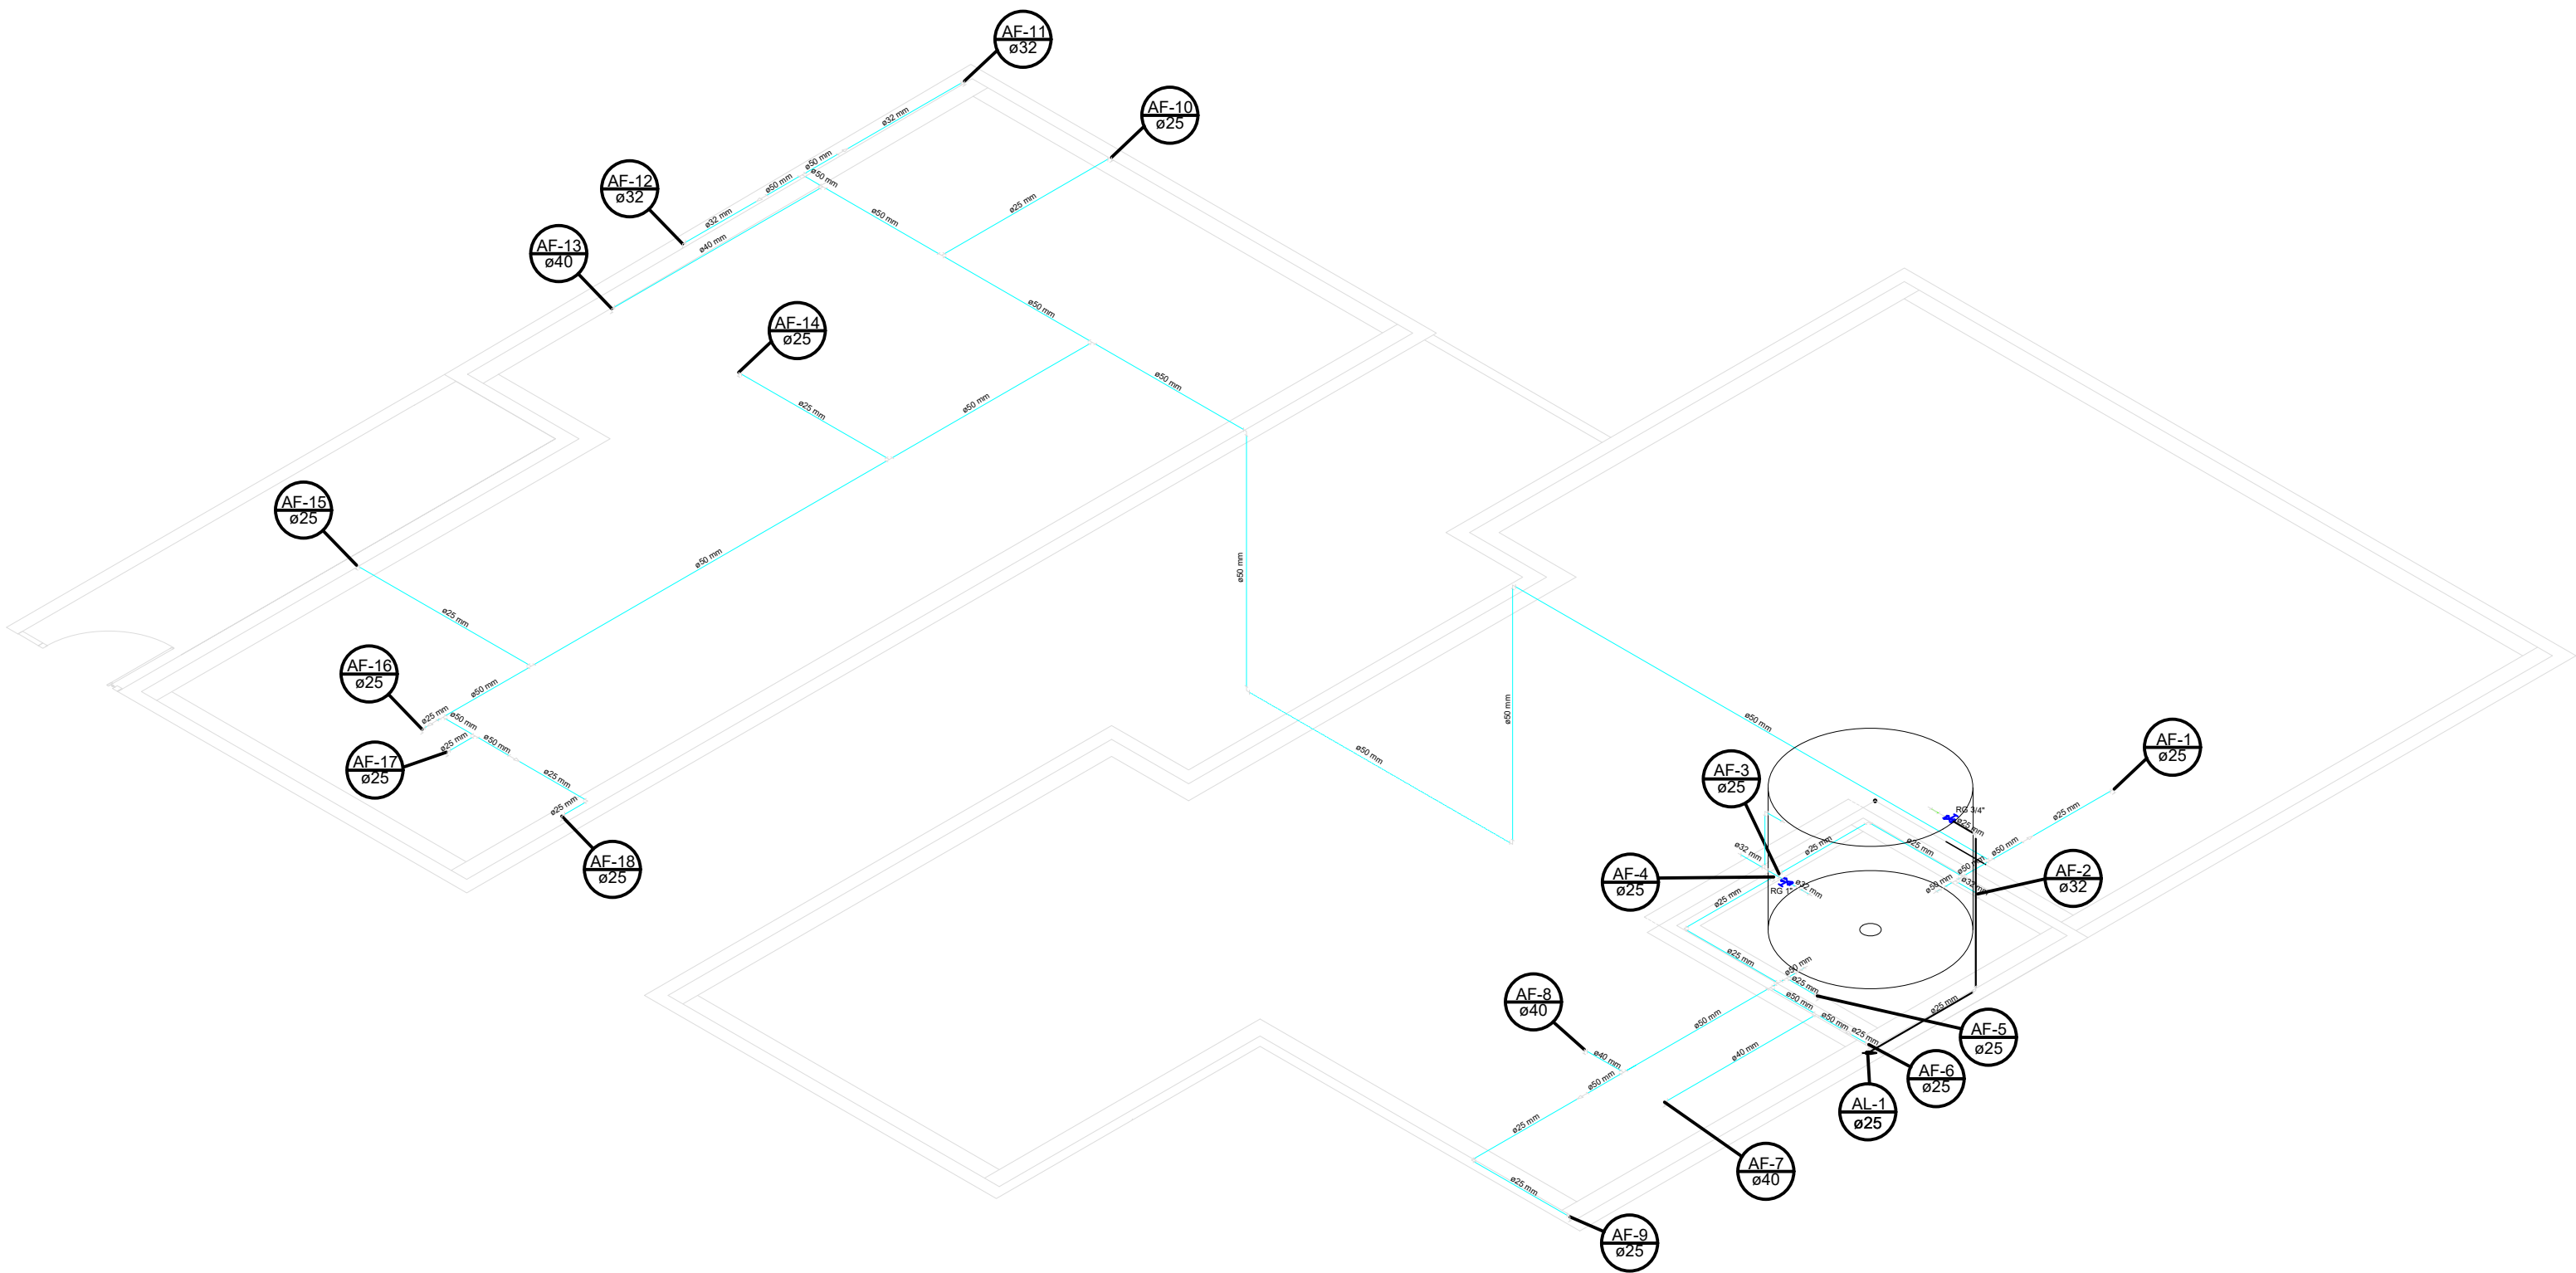

ESTEREOGRAMA - cobertura
ESC 1/75

R00		23/07/2026	EMISSÃO INICIAL	
REVISÃO		DATA	DESCRIÇÃO	
SECRETARIA DE PLANEJAMENTO	TÍTULO/SUBTÍTULO			
	CREAS			
	LOCAL			
	RUA ARAÚJO LIMA, 186 – BAIRRO BELA VISTA			
	PROJETO			
	PROJETO ARQUITETÔNICO			
	PROJETADO		DESENHADO	
	ENG. EDUARDO PFEIFER		ENG. EDUARDO PFEIFER	
	TIPO		ESCALA	
	ESTEREOGRAMAS PLANTA DE COBERTURA		1/75	
		ÁREA		
		387,28m²		
PRANCHAS				
7/11				
PROPRIETÁRIO		PREFEITURA MUNICIPAL DE CAMPO BOM		
RESPONSÁVEL TÉCNICO		ENG. EDUARDO MOREIRA PFEIFER – CREA/RS 229333		
EDUARDO MOREIRA PFEIFER				