


DETALHE 04
ESC 1/25

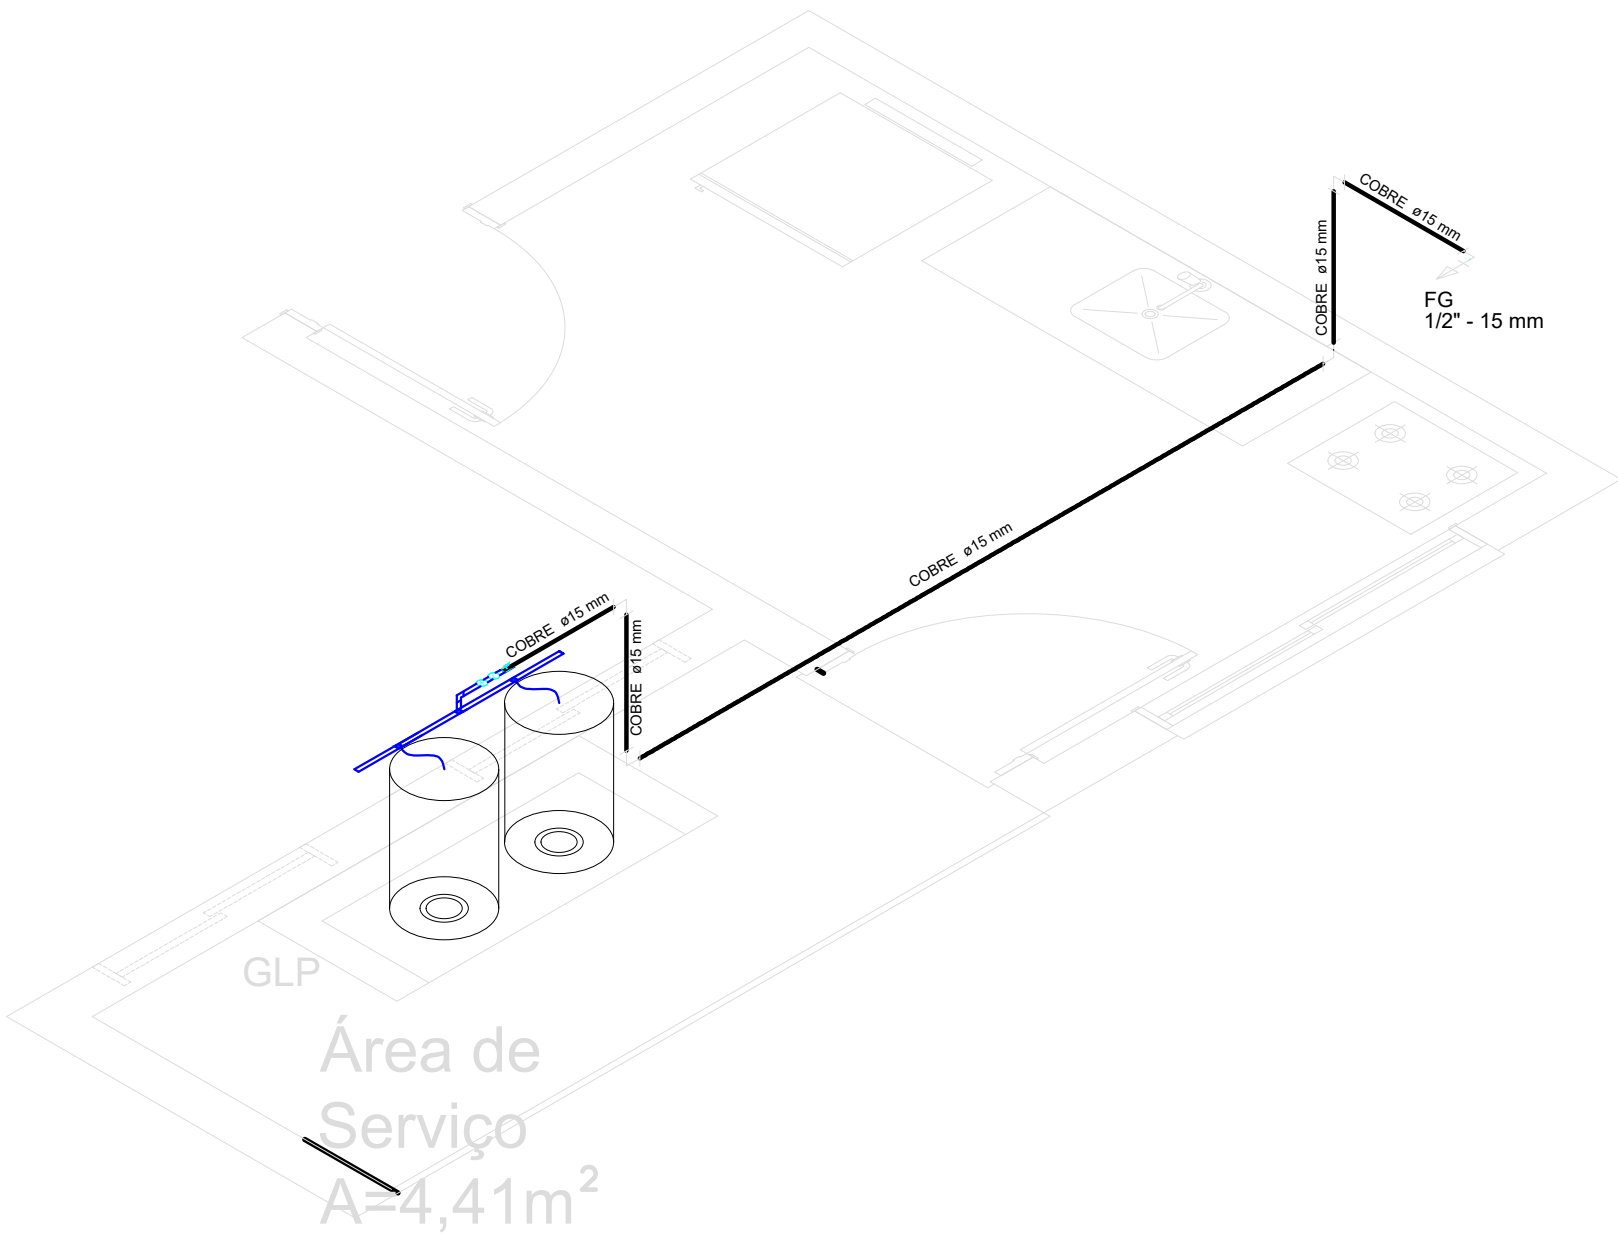

DETALHE GÁS
ESC 1/25

R00	23/07/2026	EMIÇÃO INICIAL
REVISÃO	DATA	DESCRIÇÃO
SECRETARIA DE PLANEJAMENTO	TÍTULO/SUBTÍTULO	
	CREAS	
	LOCAL	
	RUA ARAÚJO LIMA, 186 – BAIRRO BELA VISTA	
	PROJETO	
	PROJETO ARQUITETÔNICO	
	PROJETADO	DESENHADO
	ENG. EDUARDO PFEIFER	ENG. EDUARDO PFEIFER
TIPO	DATA DA EMISSÃO	ESCALA
DETALHE 04 – GÁS	JUL/2026	1/25
ÁREA		387,28m²
PRANCHAS		11/11
PROPRIETÁRIO		PREFEITURA MUNICIPAL DE CAMPO BOM
RESPONSÁVEL TÉCNICO		ENG. EDUARDO MOREIRA PFEIFER – CREA/RS 229333