




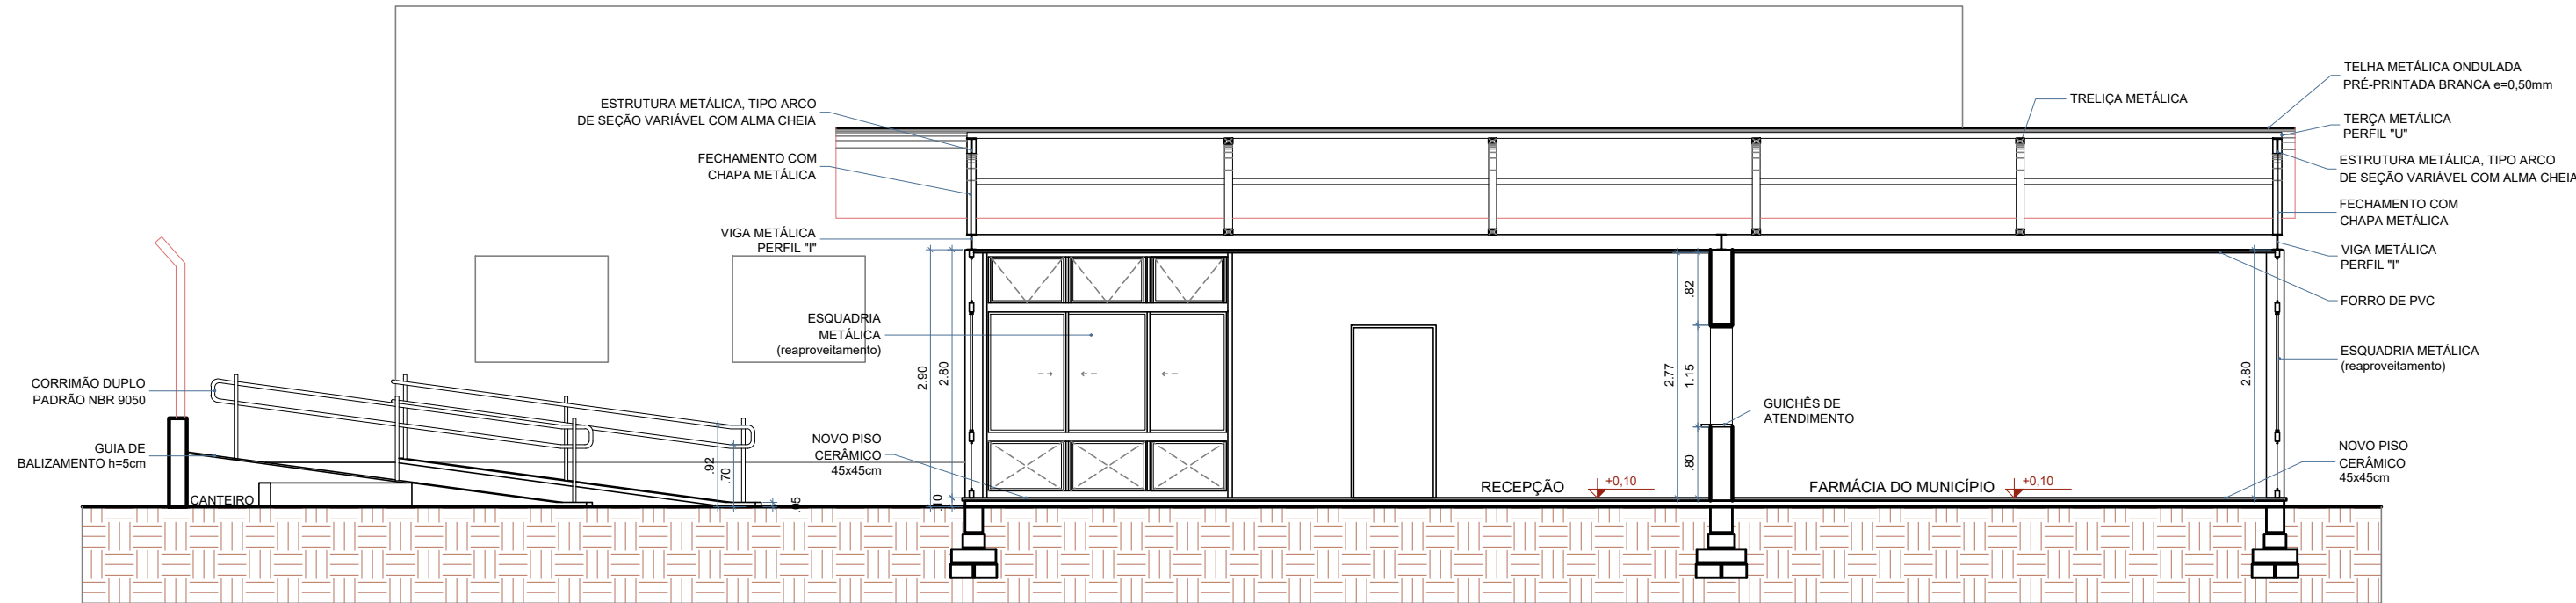

CORTE AA
ESC 1/75

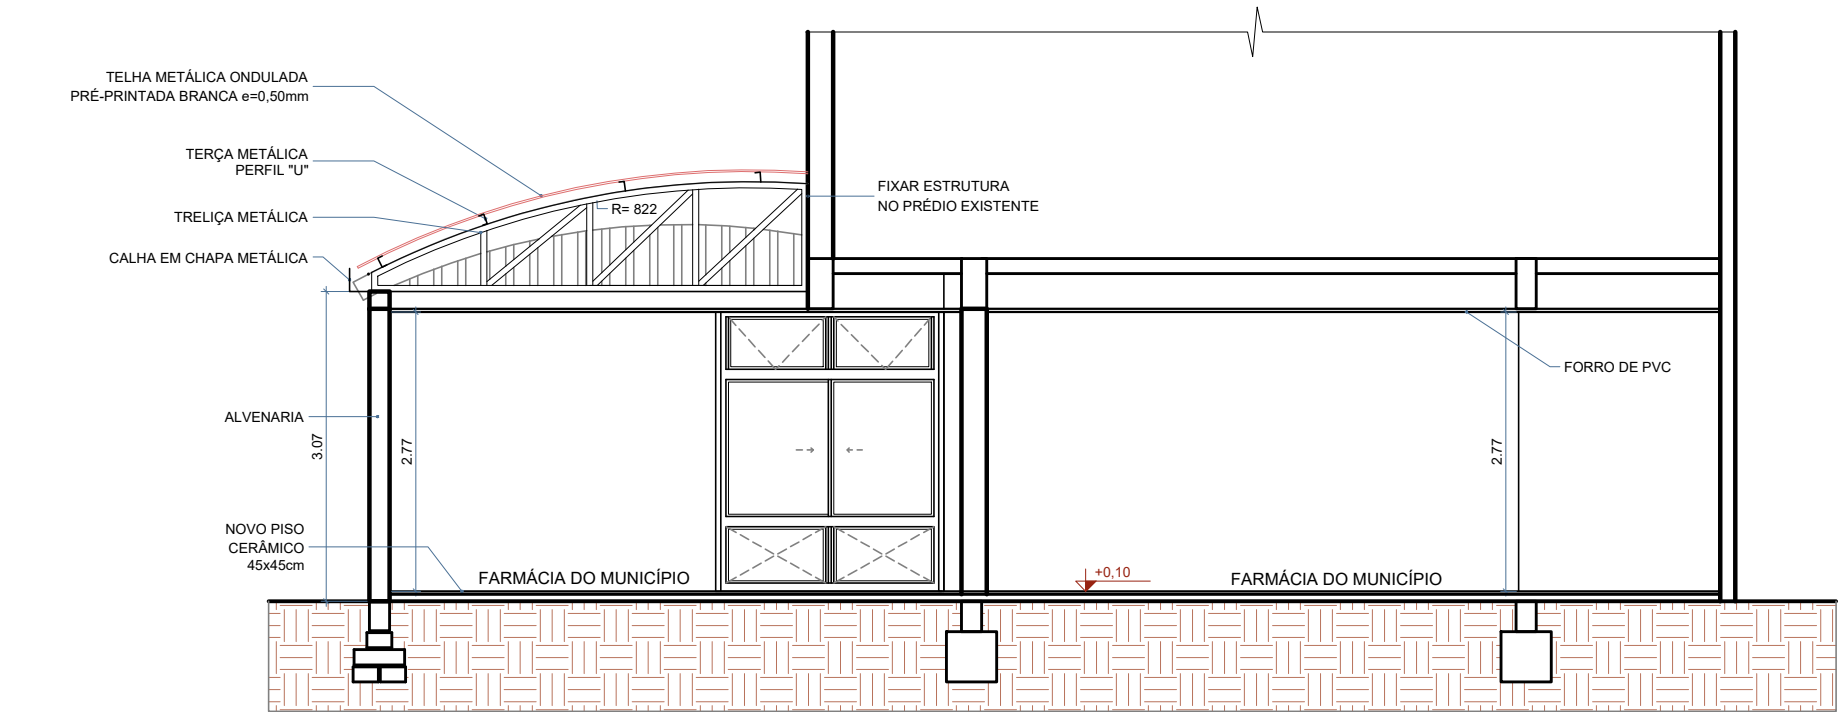

CORTE BB
ESC 1/75

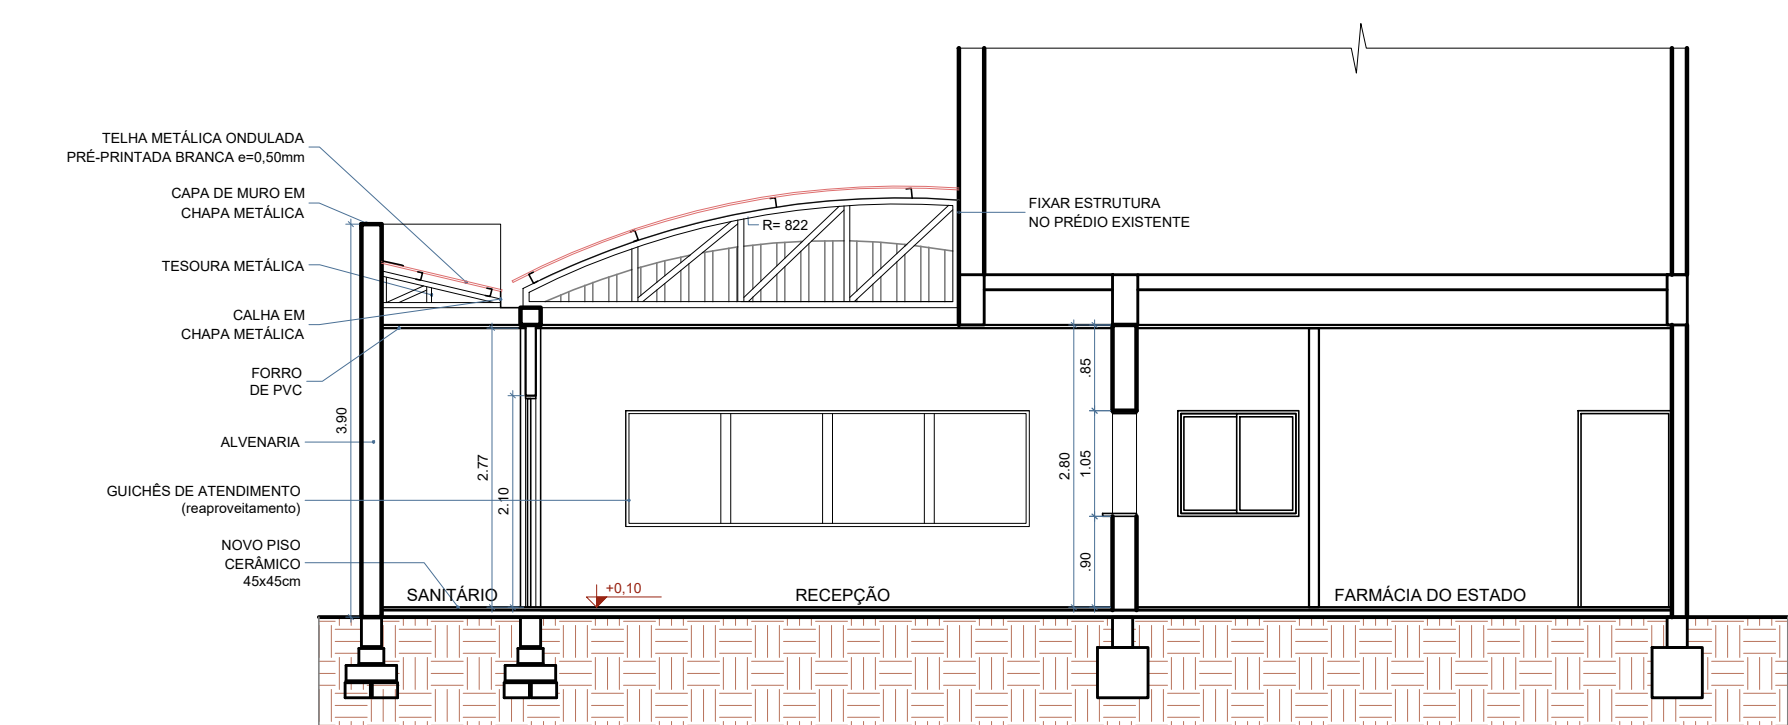

CORTE CC
ESC 1/75

R01	09/07/2026	NOVO SANITÁRIO E ALTERAÇÃO DA ÁREA DE ESTOQUE
R00	13/05/2026	EMIÇÃO INICIAL
REVISÃO	DATA	DESCRIÇÃO
SECRETARIA DE OBRAS, PLANEJAMENTO E SERVIÇOS URBANOS	TÍTULO/SUBTÍTULO FARMÁCIA - AMPLIAÇÃO	
	LOCAL AV INDEPENDÊNCIA, 800 - CENTRO	
	PROJETO PROJETO ARQUITETÔNICO	
	PROJETADO ARQ. CAMILA KLEIN	DESENHADO ARQ. CAMILA KLEIN
	TIPO CORTES	DATA DA EMISSÃO mai/2026
	ESCALA 1/75	ÁREA 125,35m²
	PRANCHAS 4/11	
	PROPRIETÁRIO PREFEITURA MUNICIPAL DE CAMPO BOM	
	RESPONSÁVEL TÉCNICO CAMILA SANDER KLEIN	
	ARQ. CAMILA SANDER KLEIN - CAU/RS A 102.177-0	