



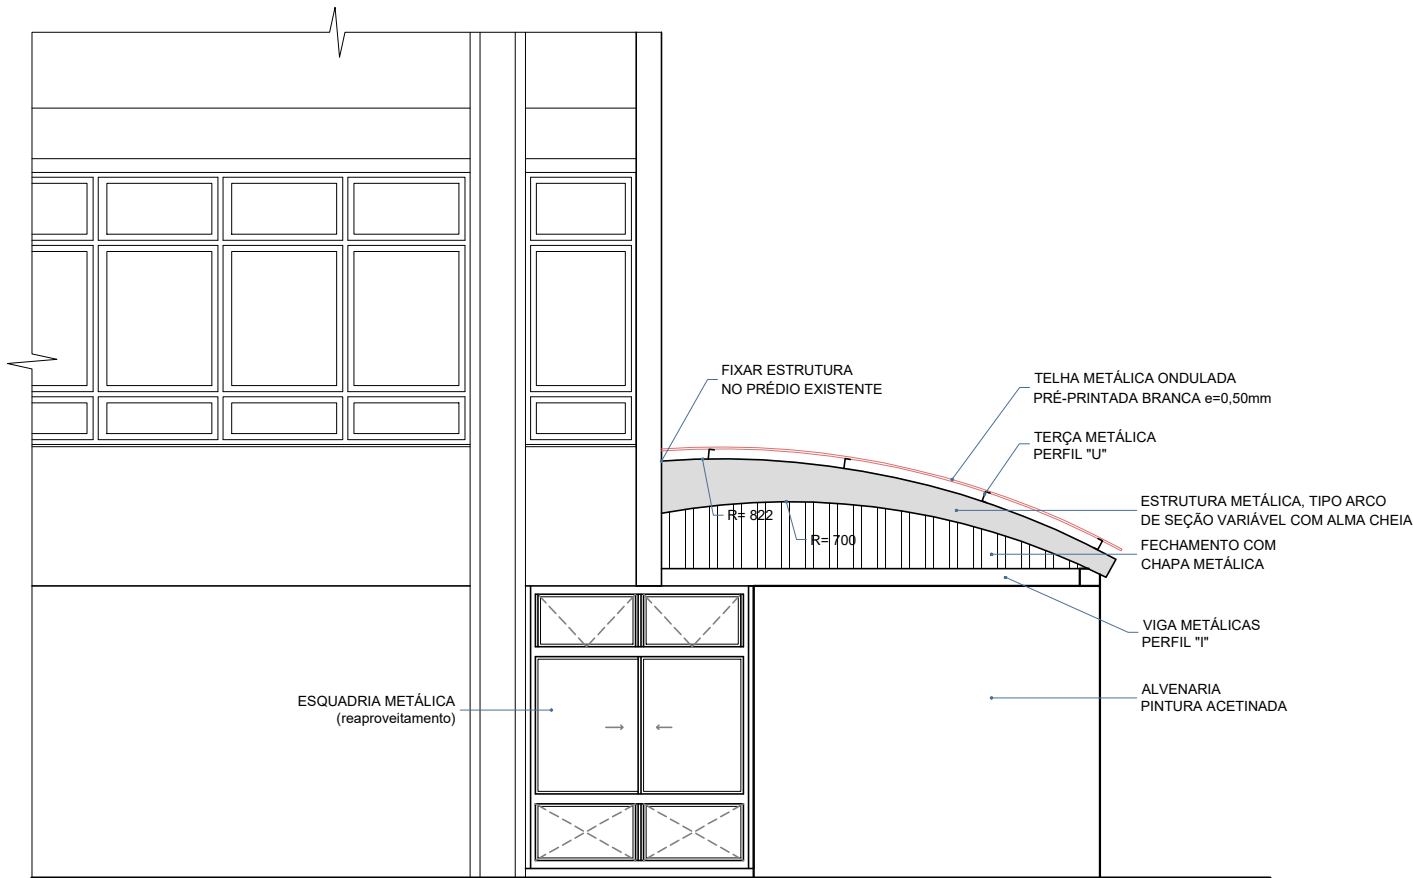

VISTA FRONTAL
ESC 1/75



VISTA POSTERIOR
ESC 1/75

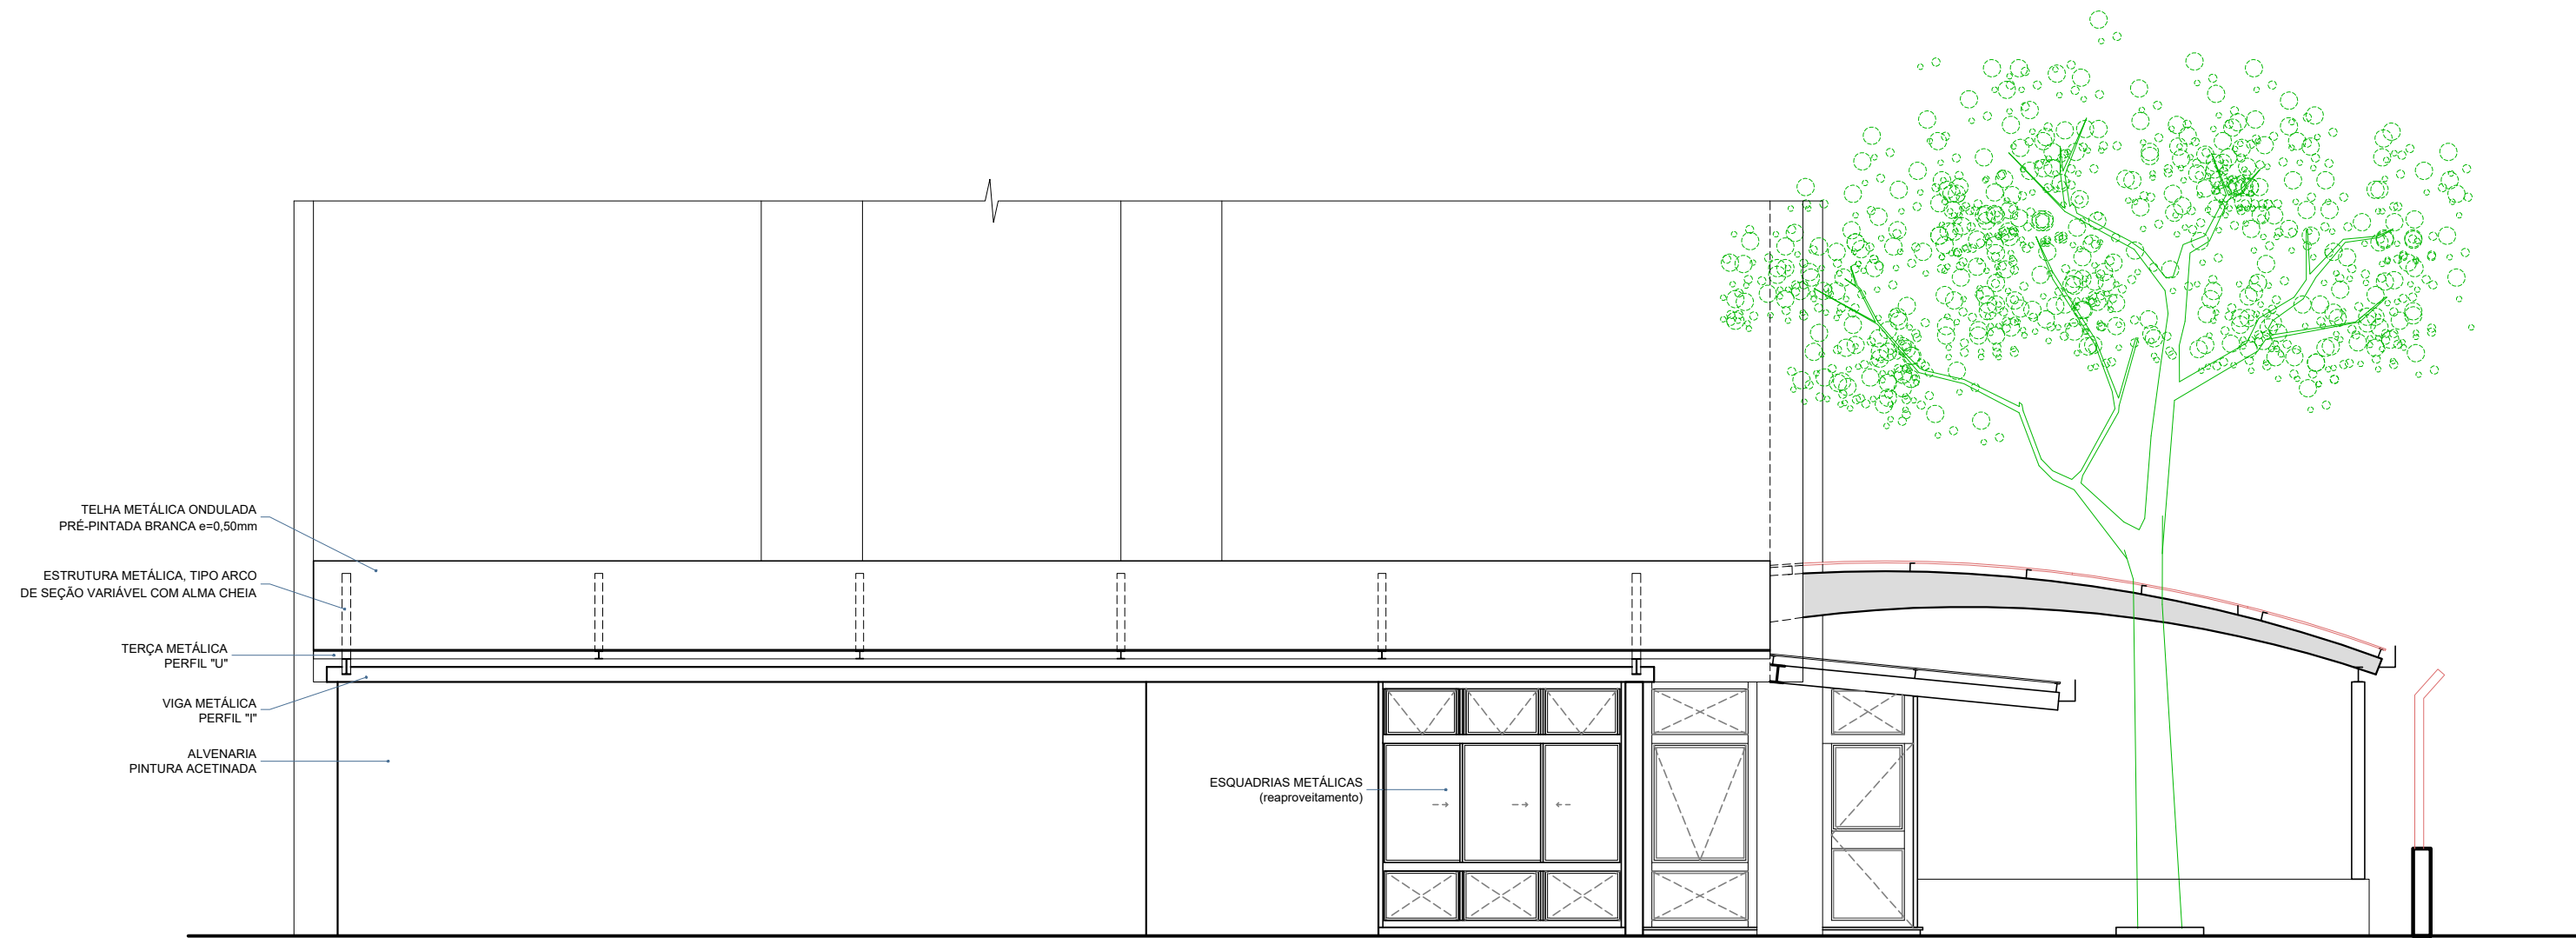

VISTA LATERAL
ESC 1/75

R01	09/07/2026	NOVO SANITÁRIO E ALTERAÇÃO DA ÁREA DE ESTOQUE
R00	13/05/2026	EMIÇÃO INICIAL
REVISÃO	DATA	DESCRIÇÃO
TÍTULO/SUBTÍTULO		
FARMÁCIA - AMPLIAÇÃO		
LOCAL		
AV INDEPENDÊNCIA, 800 - CENTRO		
PROJETO		
PROJETO ARQUITETÔNICO		
PROJETADO	ARQ. CAMILA KLEIN	DESENHADO
ARQ. CAMILA KLEIN		ARQ. CAMILA KLEIN
TPO	DATA DA EMISSÃO	ESCALA
VISTAS	mai/2026	1/75
ÁREA	125,35m²	PRANCHA
PROPRIETÁRIO	PREFEITURA MUNICIPAL DE CAMPO BOM	5/11
RESPONSÁVEL TÉCNICO	ARO. CAMILA SANDER KLEIN - CAU/RS A 102.177-0	
CAMILA SANDER KLEIN		