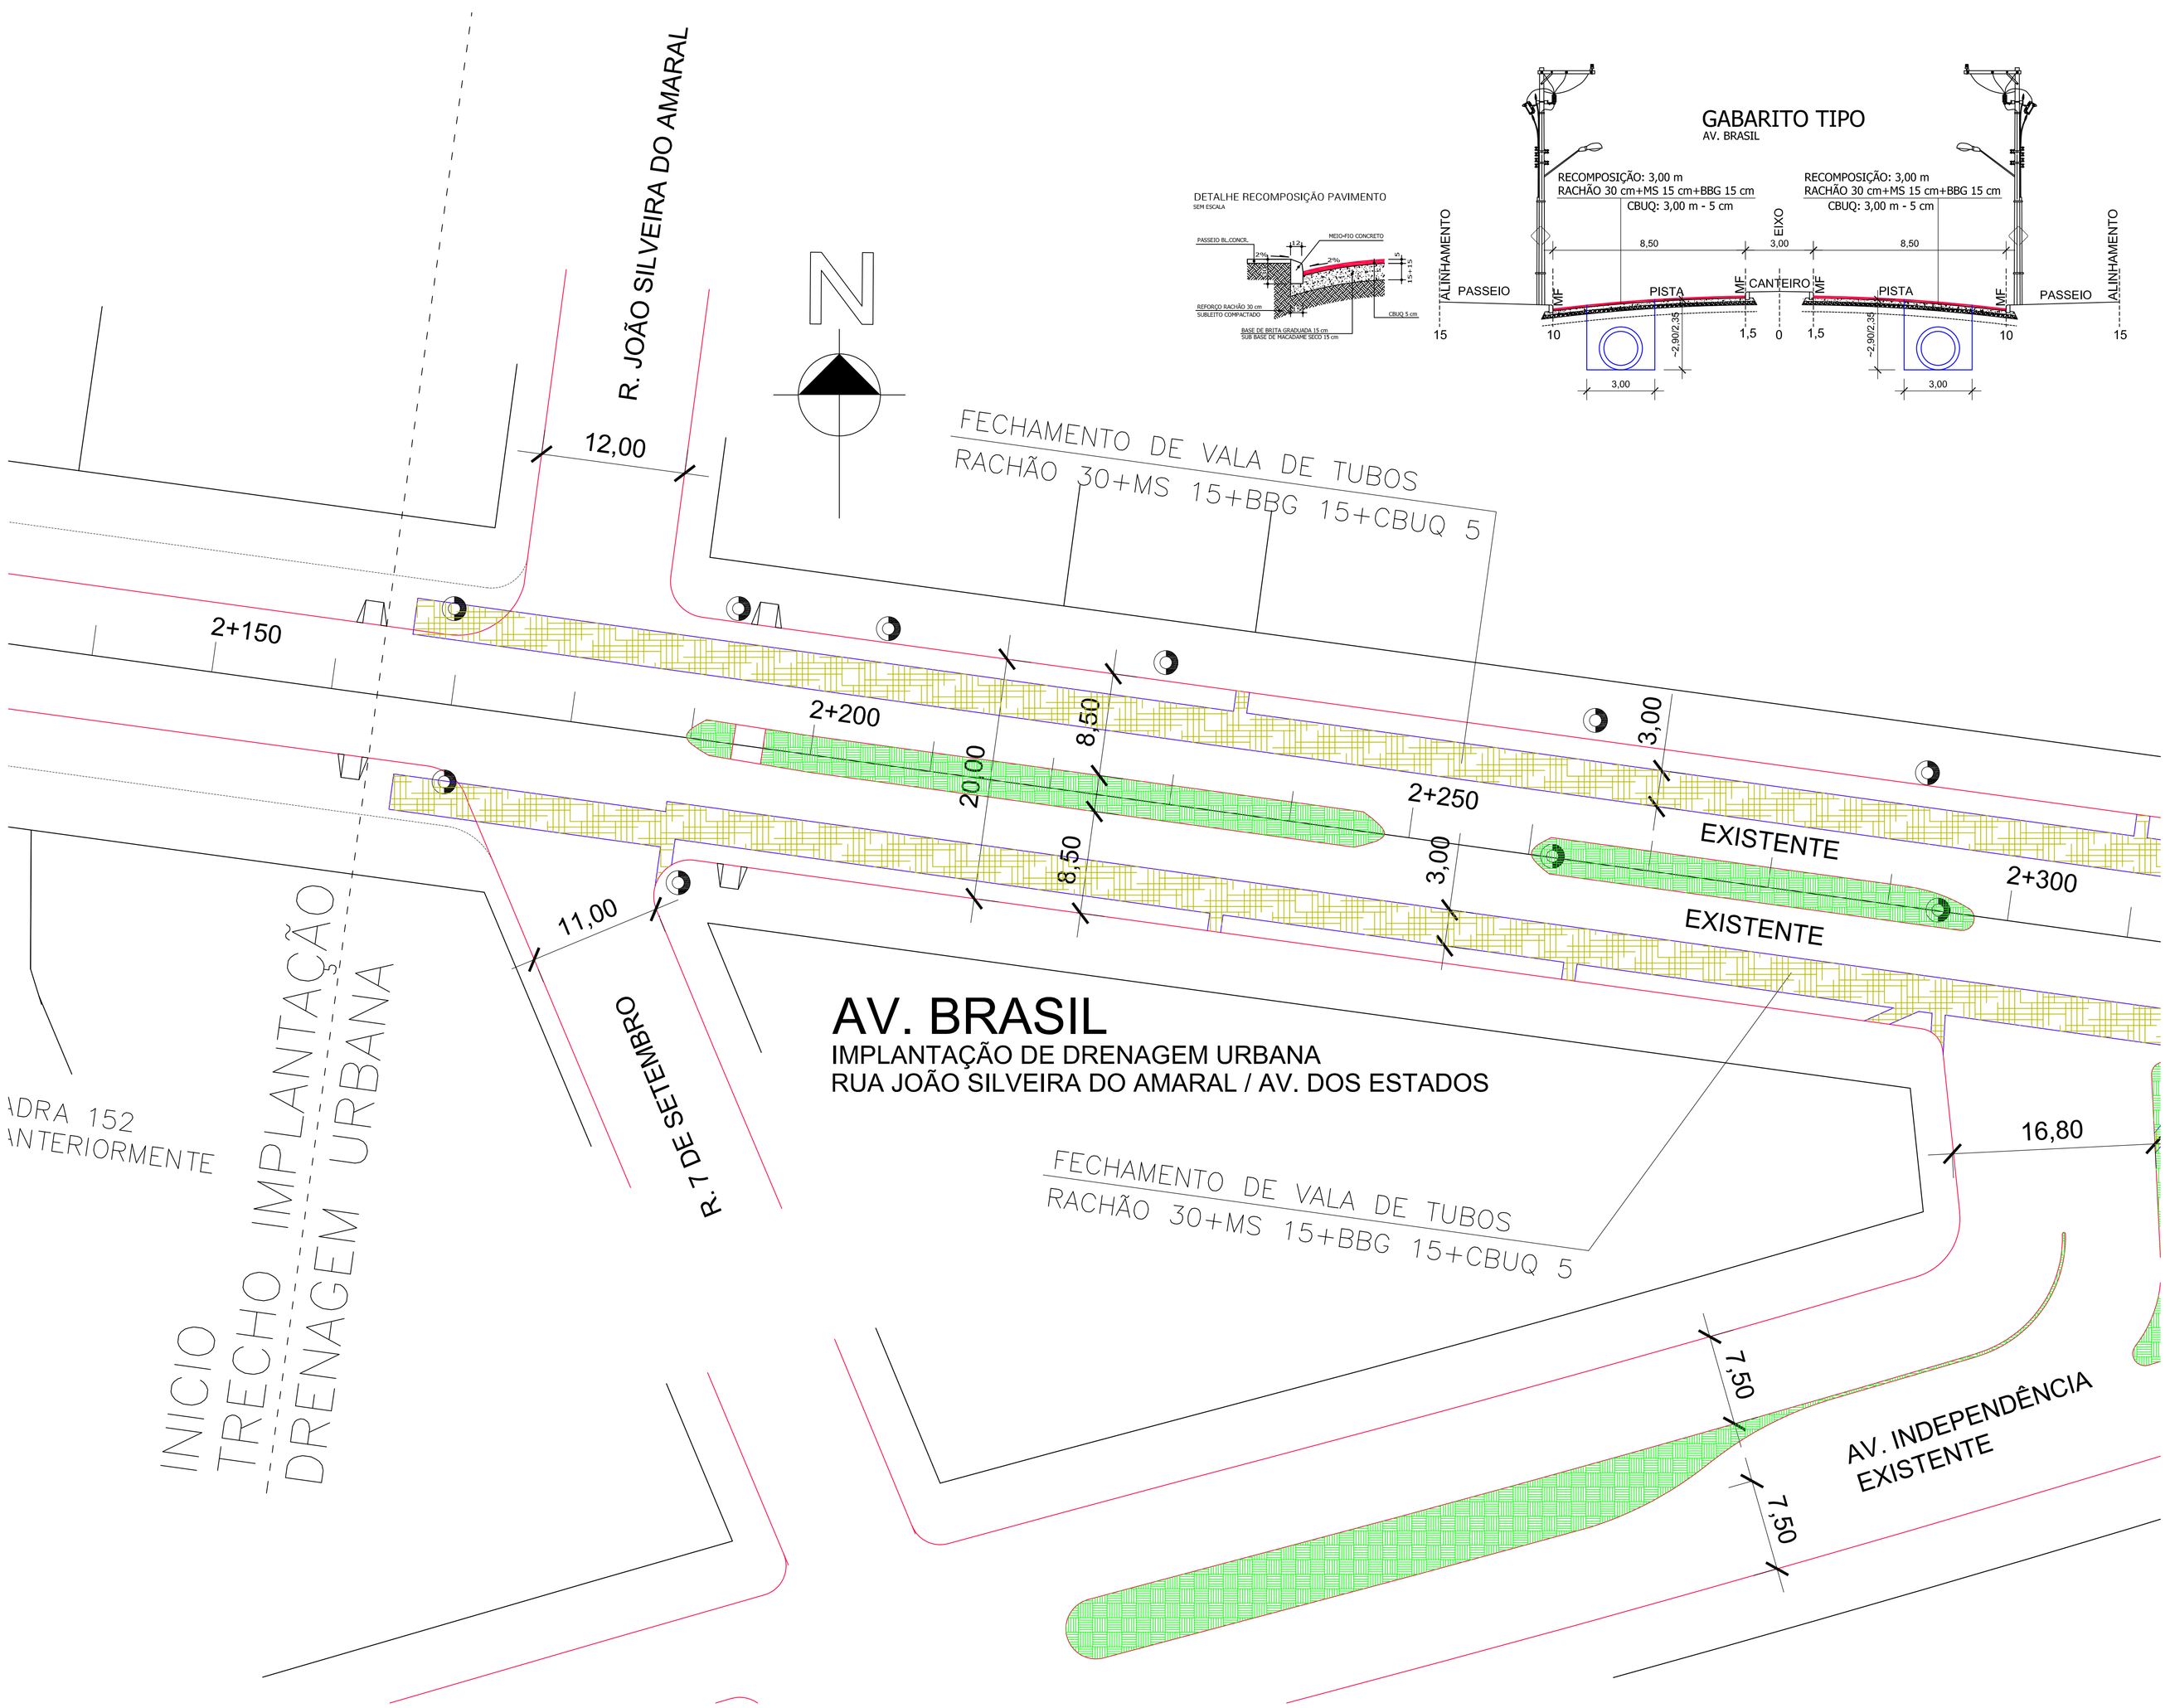

OBSERVAÇÕES:

- ESTAQUEAMENTO DE 10 EM 10 m.
- VIAS COM PAVIMENTAÇÃO ASFÁTICA EXISTENTE.
- EXECUTAR REDE NOVA DE DRENAGEM PLUVIAL.
- TRECHOS DE OBRAS COM REDE NOVA DE DRENAGEM EXECUTAR NA VALA SUB BASE MS 15 cm, BASE BBG 15 cm E CBUQ 5 cm NO NÍVEL DO EXISTENTE.
- CONFORME LOCAL, POR PRESENÇA DE SOLOS MOLES, EXECUTAR REFORÇO RACHÃO MINIMO DE 30 cm.
- RECOMPOR MFs, PASSEIOS E CANTEIROS ATINGIDOS.
- OBSERVAR CONCORDÂNCIAS COM PAVIMENTOS E PASSEIOS EXISTENTES.
- DEMAIS ELEMENTOS EXISTENTES E ATINGIDOS PELA OBRA DEVERÃO SER RECOMPOSTOS.
- EIXO DEVERÁ SER LOCADO COM ACOMPANHAMENTO DA TOPOGRAFIA DA PREFEITURA.
- LARGURA DOS PASSEIOS PODERÃO VARIAR CONFORME ALINHAMENTO DAS PROPRIEDADES QUE SÃO VARIÁVEIS, QUADRA A QUADRA, EM FUNÇÃO DE IMPLANTAÇÕES DE LOTES NO PASSADO E DESAPROPRIAÇÕES.
- NUMERAÇÃO DE ESTAQUEAMENTO DO EIXO E DOS PVs DA MACRODRENAGEM SEGUEM O PROJETO DE FUTURA DUPLICAÇÃO DA AV. BRASIL E FUTURA AMPLIAÇÃO DA REDE DE DRENAGEM PLUVIAL A PARTIR DESTA OBRA.
- RECOMPOR PASSEIOS, MFs E CANTEIROS ATINGIDOS PELAS VALAS DE DRENAGEM NO PADRÃO EXSITENTE OU SUPERIOR.
- EXECUTAR RAMPAS DE ACESSIBILIDADE NOS PONTOS INDICADOS EM CONCRETO 5 cm SOBRE LASTRO DE BRITA 5 cm.
- EXECUTAR PINTURA DAS TRAVESSIAS DE PEDESTRES.
- DEMAIS SINALIZAÇÕES HORIZONTAIS SERÃO EXECUTADAS PELA PMCB.
- SINALIZAÇÃO VERTICAL EXISTENTE E NÃO ATINGIDA PELA OBRA. CASO NECESSÁRIO SERÃO EXECUTADAS PELA PMCB.

SIMBOLOGIA:

- MF EXISTENTE
- CANTEIRO
- REPAVIMENTAÇÃO MS+BBG+CBUQ
- PAV. CBUQ
- VALO REDE PLUVIAL
- POSTE
- RAMPA ACESS. A EXECUTAR

Documento assinado digitalmente
gov.br
LEANDRO KOCHE
Data: 21/05/2025 17:09:51-0300
Verifique em https://validar.iti.gov.br

Leandro Köche
engenheiro civil - crea rs 050576-D
rua bento gonçalves, 1396/conj.03
são leopoldo-rs fone:(51)99978-5757

proprietário: CAMPO BOM - RS - cnpj: 90.832.619/0001-55
projeto: LEANDRO KÖCHE-engenheiro civil-crea rs 050576-D
execução:

obra: AV. BRASIL
RUA JOÃO S. DO AMARAL (EST. 2+170) / AV. DOS ESTADOS (EST. 2+400)
especificações: PAVIMENTAÇÃO
PROJETO PLANIMÉTRICO
área: esc: 1/250 ano: XLII - 1983/2025 data: MAI./25
prancha: PAV 01