

SIMBOLOGIA:

- CAIXA DE INSPEÇÃO (CI) EXISTENTE

□ CAIXA DE INSPEÇÃO (CI) PROJETADA
(VER TABELA CAIXAS)

□ BOCA-DE-LOBO (BL) PROJETADA
(VER TABELA CAIXAS)

□ ALA BOCA-DE-BUEIRO (BB) PROJETADA
(VER DETALHE)
- FLUXO

DIÂMETRO(cm)

Ø - xx m



REDE PROJETADA

COMPRIMENTO

REDE EXISTENTE

REDE FUTURA

- OBSERVAÇÕES:
- ESTAQUEAMENTO DE 10 EM 10 m.
 - VIAS COM PAVIMENTAÇÃO ASFALTICA EXISTENTE.
 - EXECUTAR REDE NOVA DE DRENAGEM PLUVIAL.
 - TRECHOS DE OBRAS COM REDE NOVA DE DRENAGEM EXECUTAR NA VALA SUB BASE MS 15 cm, BASE BBG 15 cm E CBUQ 5 cm NO NIVEL DO EXISTENTE.
 - CONFORME LOCAL, POR PRESENÇA DE SOLOS MOLES, EXECUTAR REFORÇO RACHÃO MÍNIMO DE 30 cm.
 - RECOMPOR MFs, PASSEIOS E CANTEIROS ATINGIDOS.
 - OBSERVAR CONCORDÂNCIAS COM PAVIMENTOS E PASSEIOS EXISTENTES.
 - DEMAIS ELEMENTOS EXISTENTES E ATINGIDOS PELA OBRA DEVERÃO SER RECOMPOSTOS.
 - EIXO DEVERÁ SER LOCALDO COM ACOMPANHAMENTO DA TOPOGRAFIA DA PREFEITURA.
 - LARGURA DOS PASSEIOS PODERÃO VARIAR CONFORME ALINHAMENTO DAS PROPRIEDADES QUE SÃO VARIÁVEIS, QUADRA A QUADRA, EM FUNÇÃO DE IMPLANTAÇÕES DE LOTES NO PASSADO E DESAPROPRIAÇÕES.
 - NUMERAÇÃO DE ESTAQUEAMENTO DO EIXO E DOS PVS DA MACRODRENAGEM SEGUEM O PROJETO DE FUTURA DUPLICAÇÃO DA AV. BRASIL E FUTURA AMPLIAÇÃO DA REDE DE DRENAGEM PLUVIAL A PARTIR DESTA OBRA.

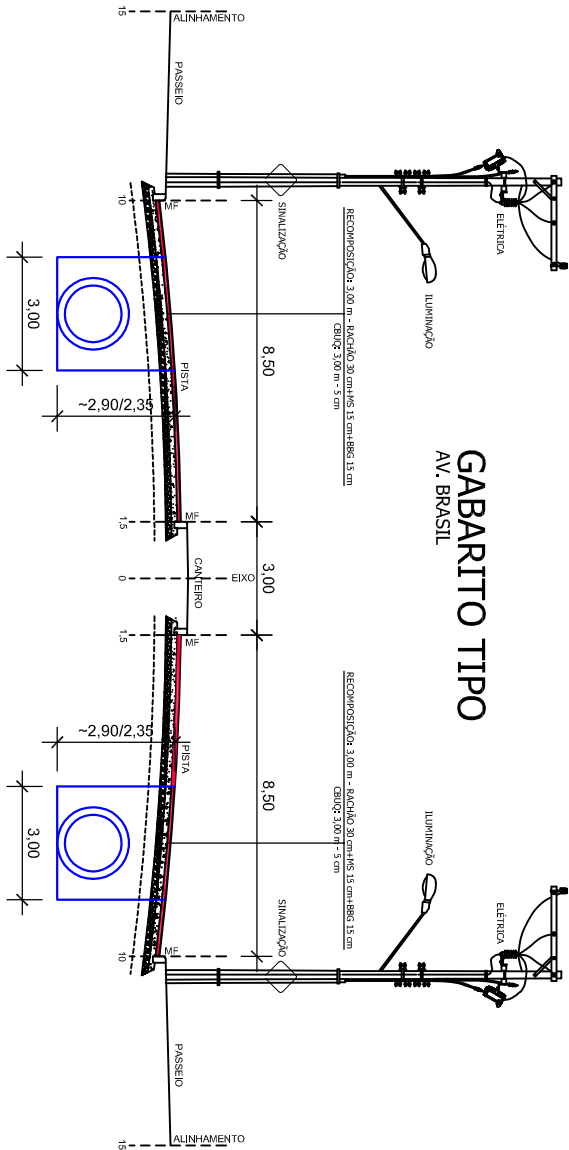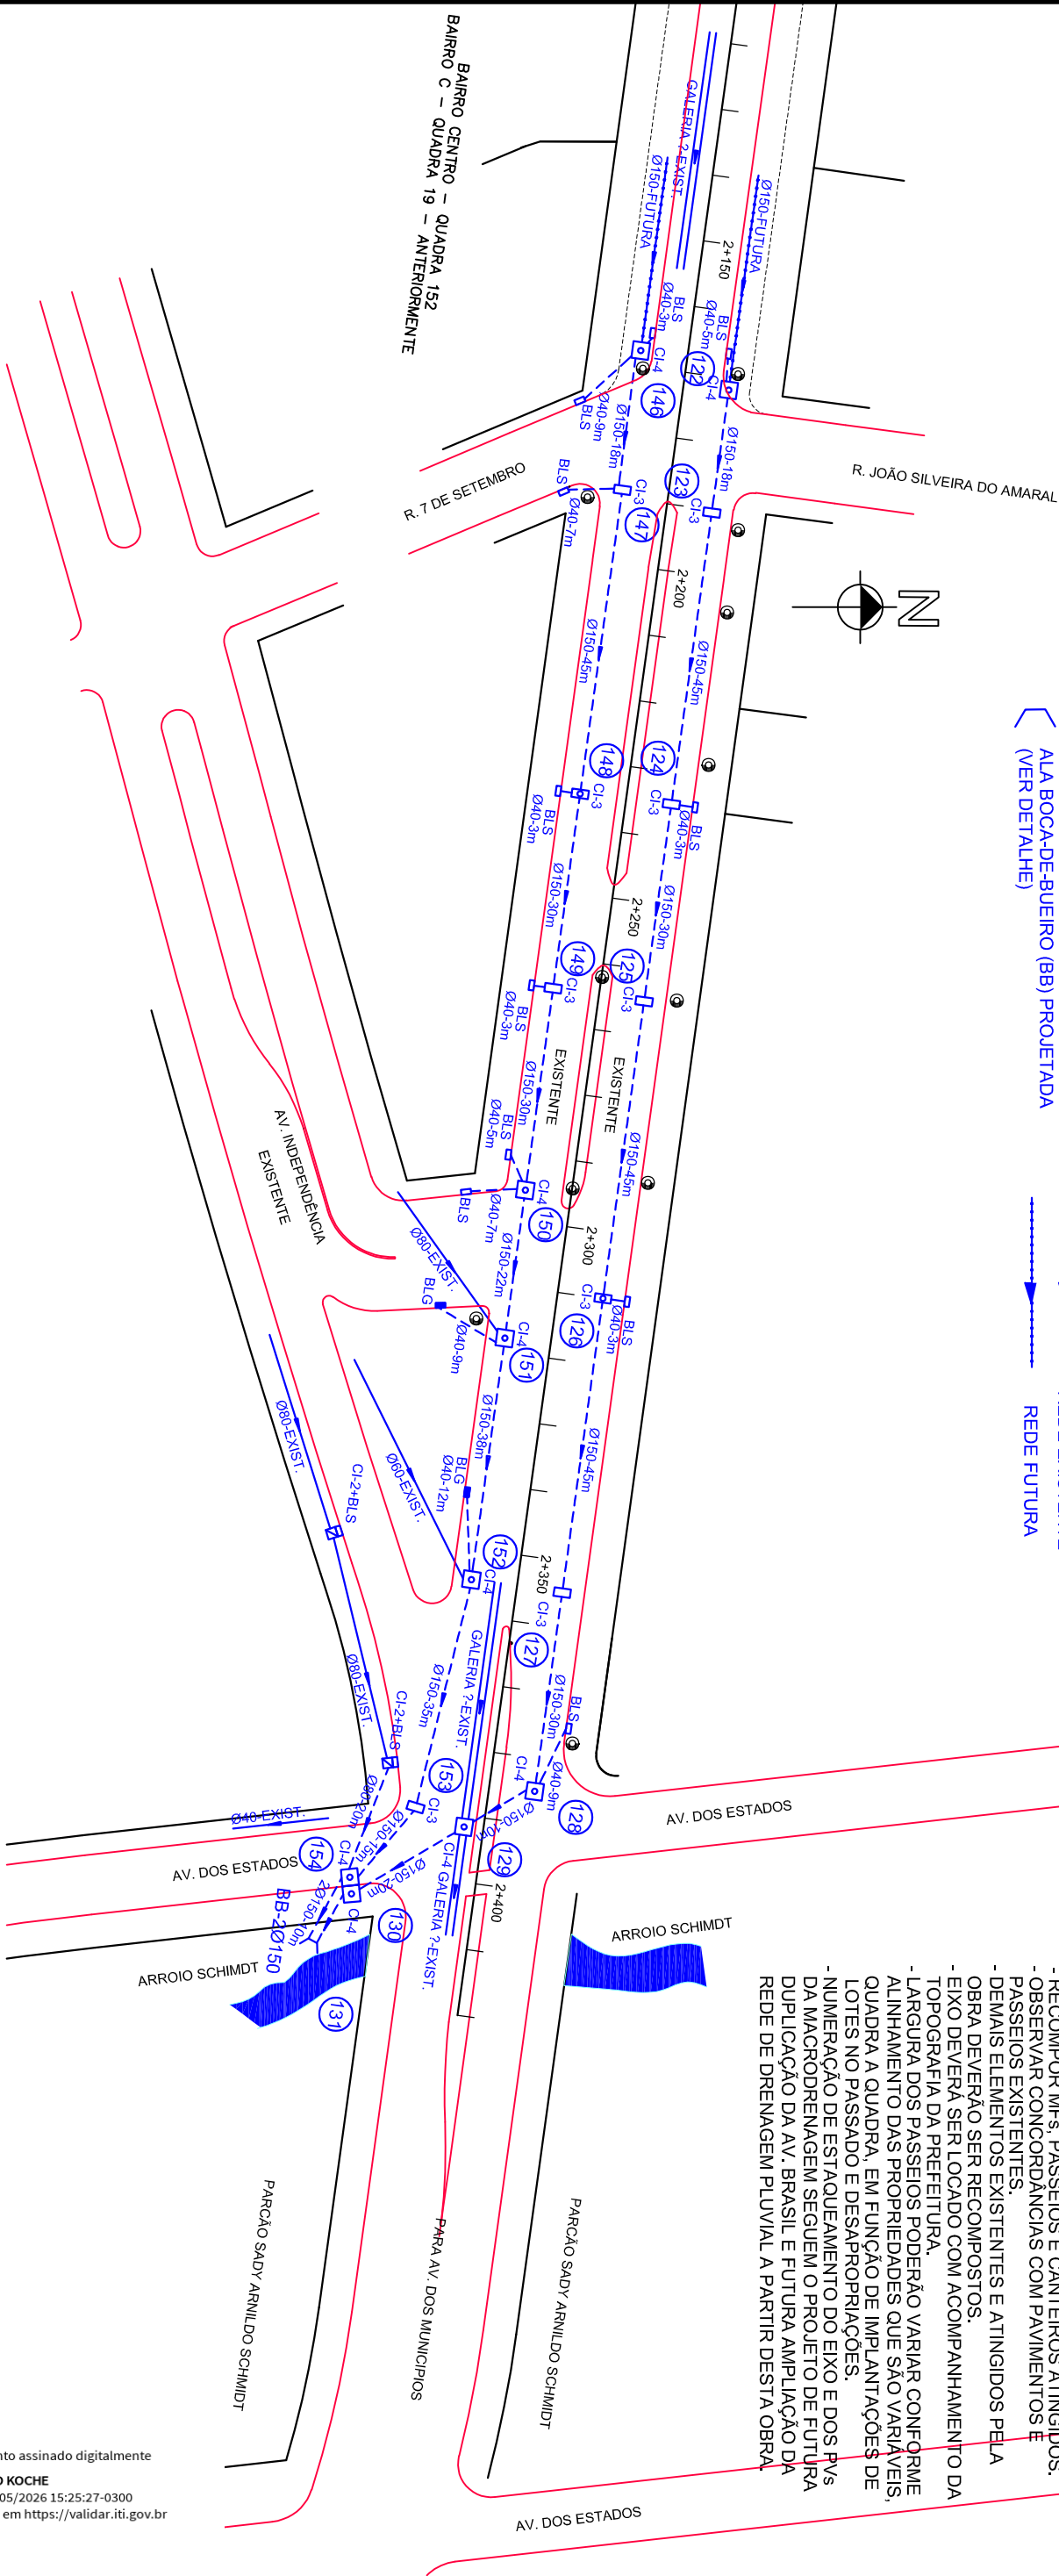

Leandro Köche
engenheiro civil - crea rs 050576-D

rua bento gongalves, 1396 / 12-centro
são leopoldo-rs fone:(51)99978-5757

município:
CAMPO BOM - RS - cnpj: 90.832.619/0001-55

prancha:

projeto:
LEANDRO KÖCHE-engenheiro civil-crea rs 050576-D

obra:
AV. BRASIL

DRENAGEM PLUVIAL - PLANIMÉTRICO

área:

esc:

1/100

ano: XLIII - 1983/2026

data: MAI./26

PLU
01