



PERFIL LONGITUDINAL
AV. BRASIL - LADO ESQUERDO

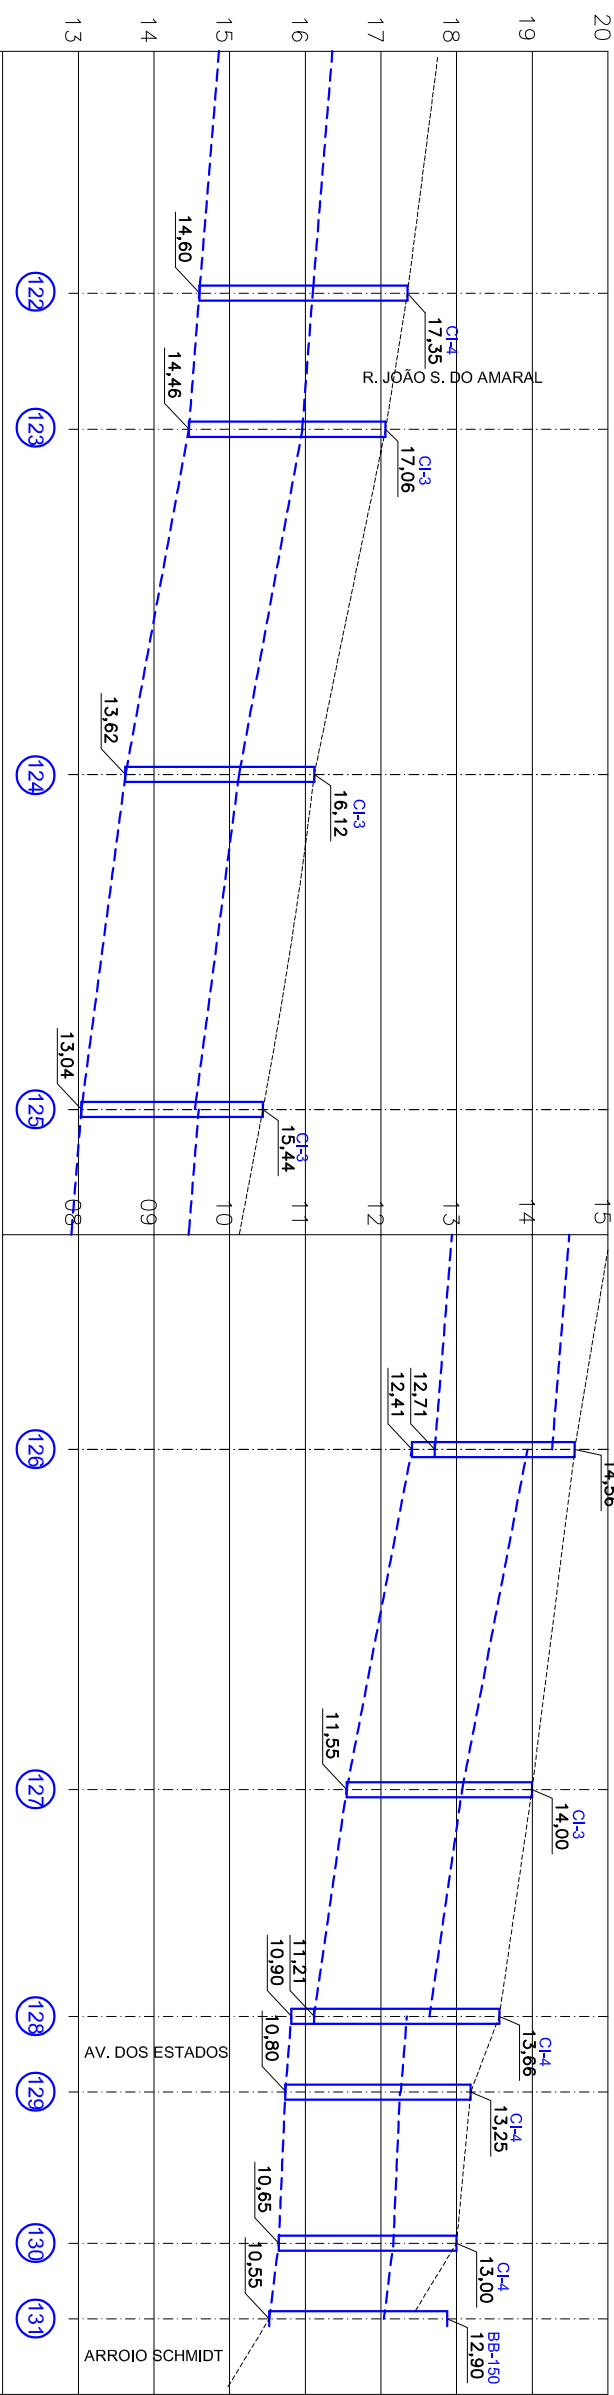

COMPRIMENTO (m)
INCLINAÇÃO (%)
DIÂMETRO (cm)

[illegible]

PERFIL LONGITUDINAL
AV. BRASIL - LADO DIREITO

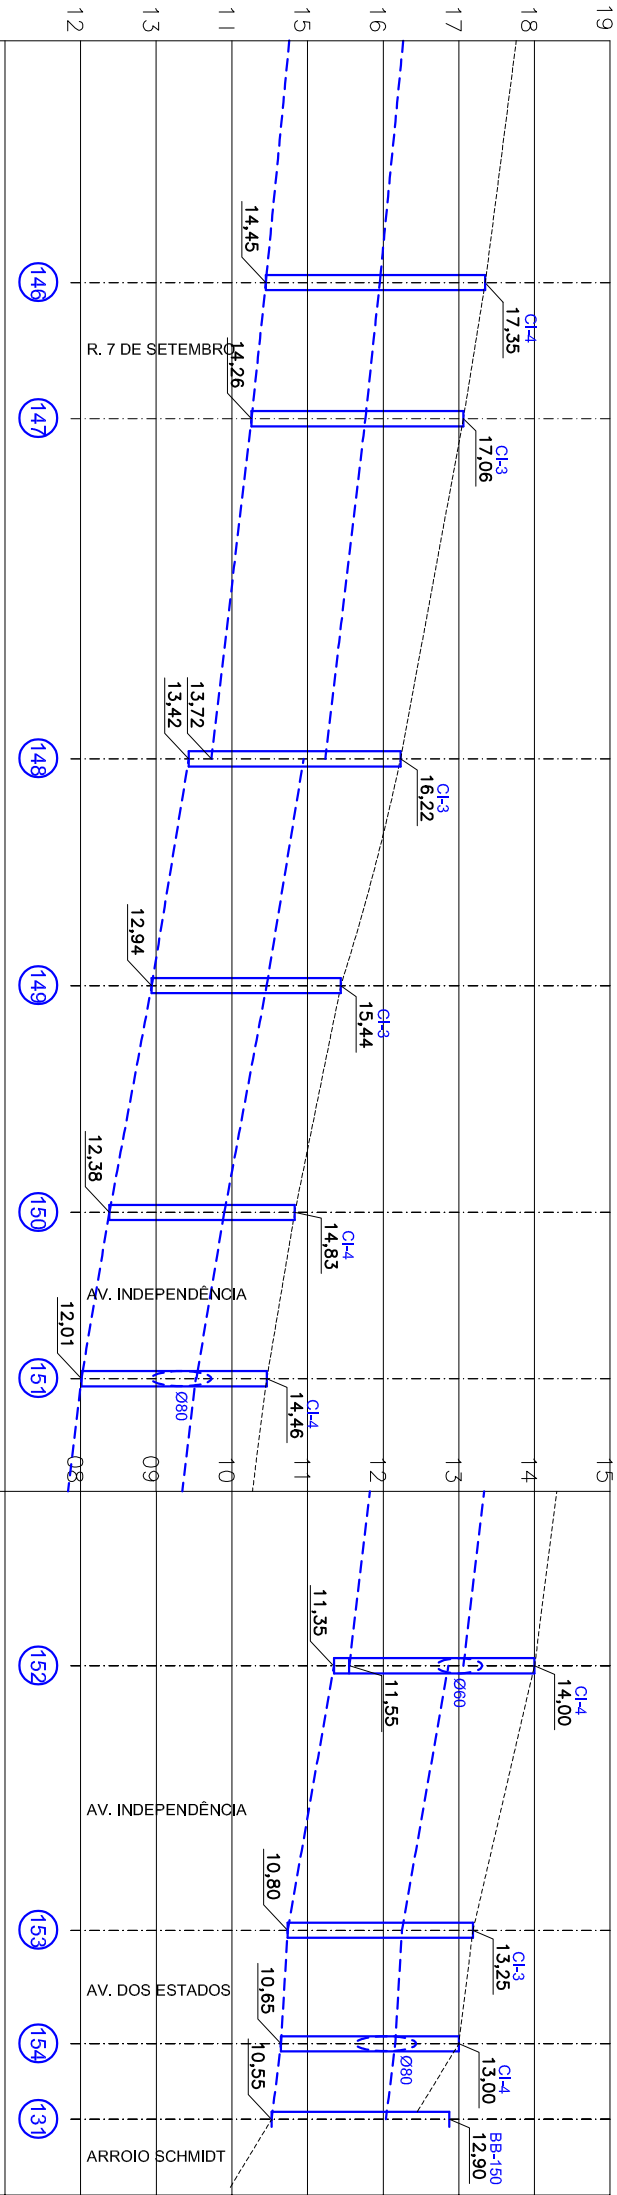

COMPRIMENTO (m)
INCLINAÇÃO (%)
DIÂMETRO (cm)

[illegible]

Documento assinado digitalmente
LEANDRO KOCHÉ
Data: 21/05/2026 15:25:27-0300
Verifique em <https://validar.iti.gov.br>

Leandro Köche

engenheiro civil - crea rs 050576-D

rua bento gongalves, 1396 / 12-centro
são leopoldo-rs fone:(51)99978-5757

município:

CAMPO BOM - RS - cnpj: 90.832.619/0001-55

projeto:

LEANDRO KÖCHE-engenheiro civil-crea rs 050576-D

obra:

AV. BRASIL

DRENAGEM PLUVIAL - ALTIMÉTRICO

prancha:

PLU 02

ărea:

esc:

ano: XI III - 1983/2026

MAI./26