


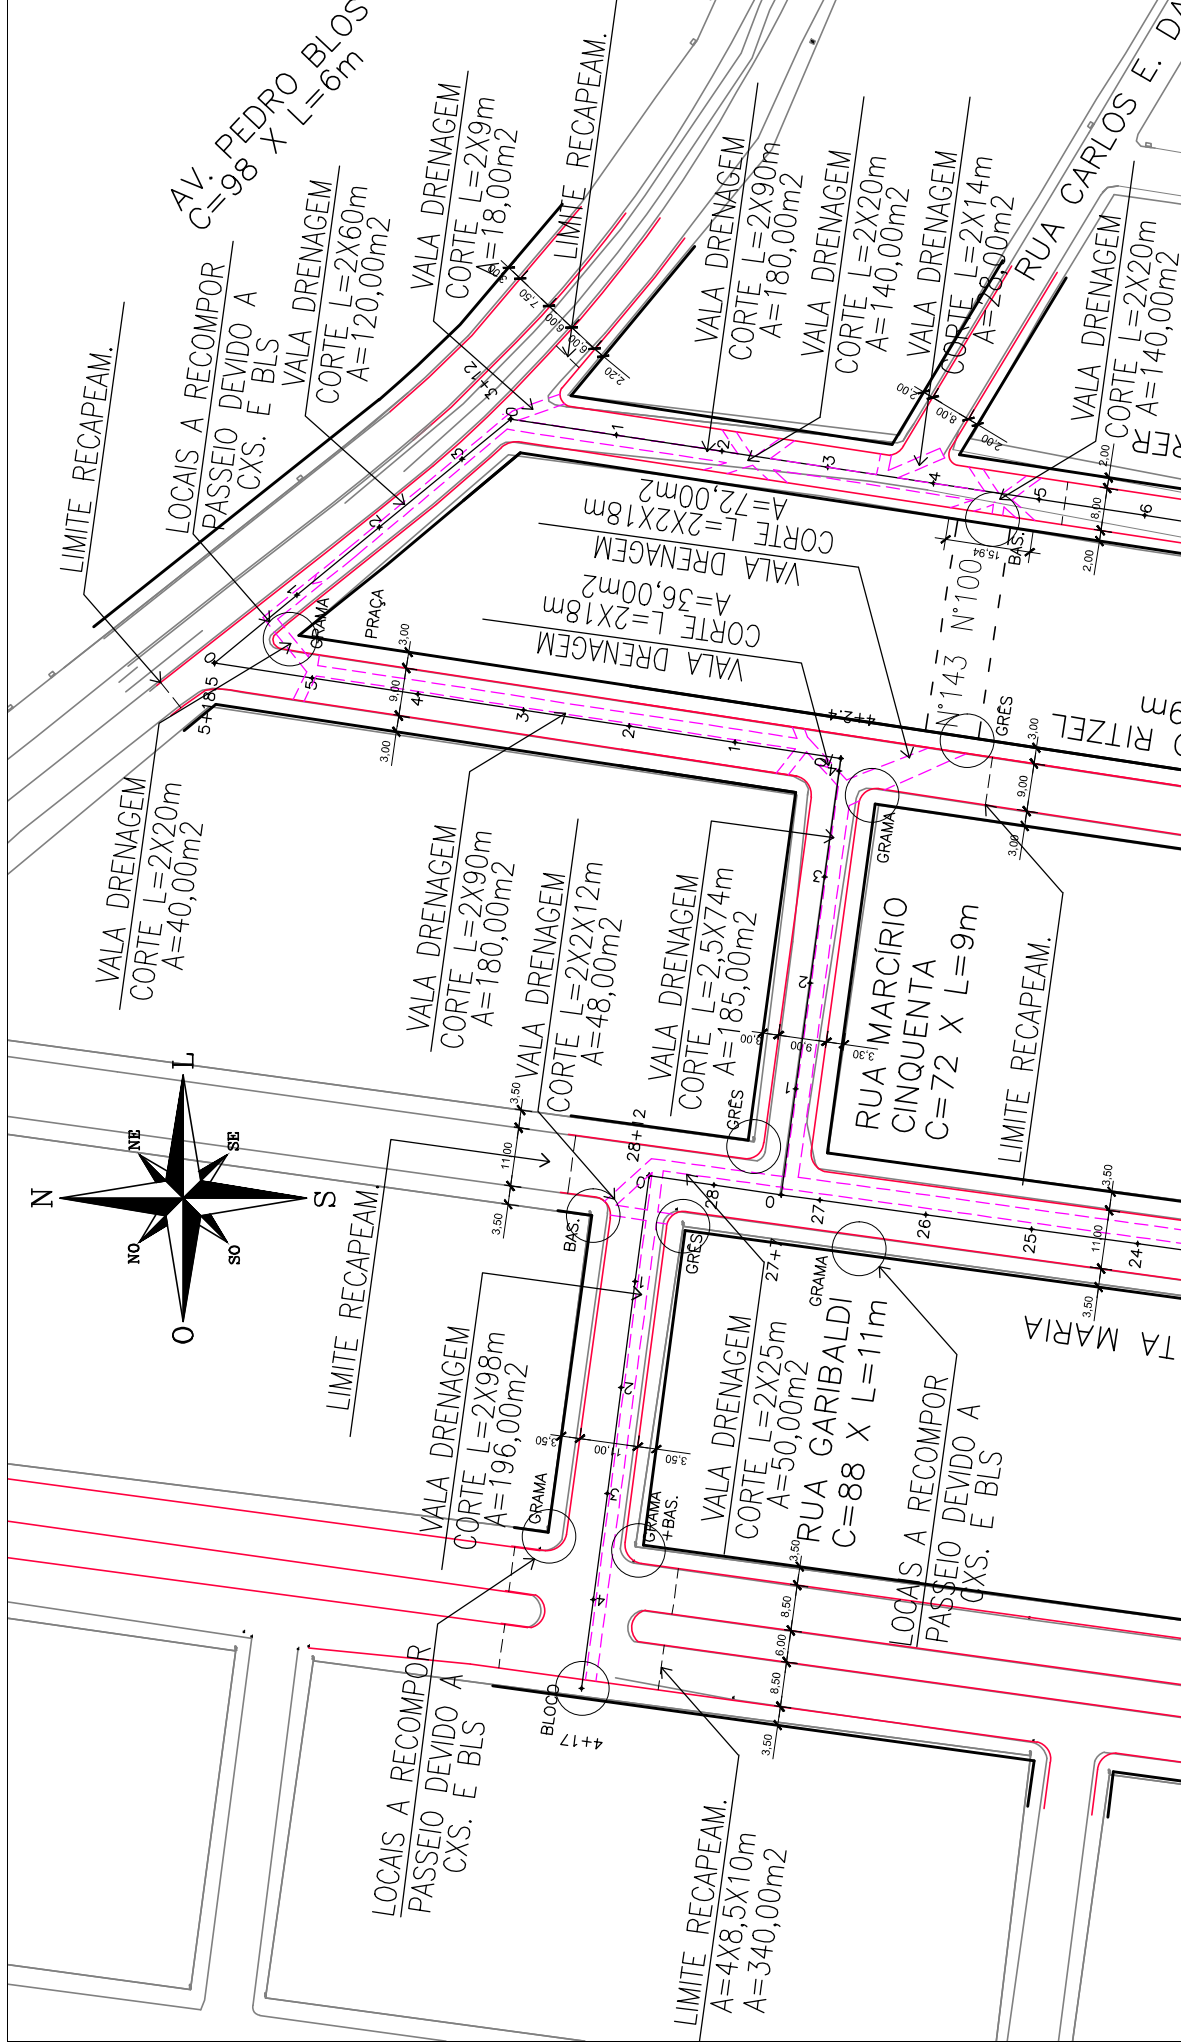

secretaria de planejamento		RUA SANTA MARIA DRENAGEM E PAVIMENTAÇÃO	
local		prancha	
proprietário		01	
responsável técnico		PREFEITURA MUNICIPAL DE CAMPO BOM	
projeto		William Mateus Muller	
desenho		MATEUS	
data		NOVEMBRO/2025	
escala		1/1000	
área		--	
PROJETO GEOMÉTRICO			