

secretaria de planejamento

RUA SANTA MARIA
DRENAGEM E PAVIMENTAÇÃO

propriedade
10

responsável técnico
PREFEITURA MUNICIPAL DE CAMPO BOM

projeto
William Mariana Muller


DRENAGEM – PERFIS

assinatura
data
11/09/2025


escala
1/1000

folha
--


PERFIL – RUA CESAR MAURER

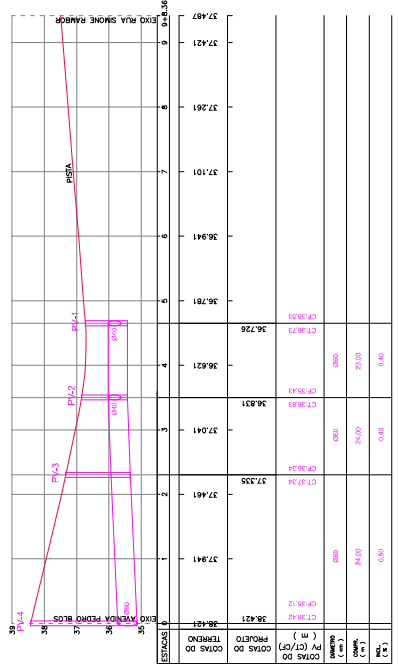


PERFIL – AV. PEDRO BLOS

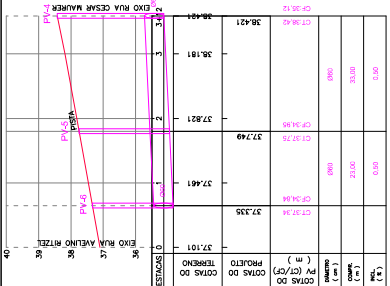

PERFIL – RUA MARCÍRIO CINQUENTA

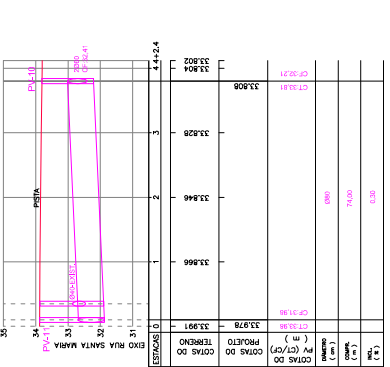

PERFIL – RUA GARIBALDI

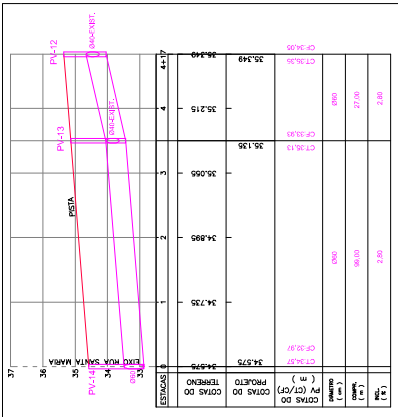

PERFIL – RUA AVELINO RITZEL

