


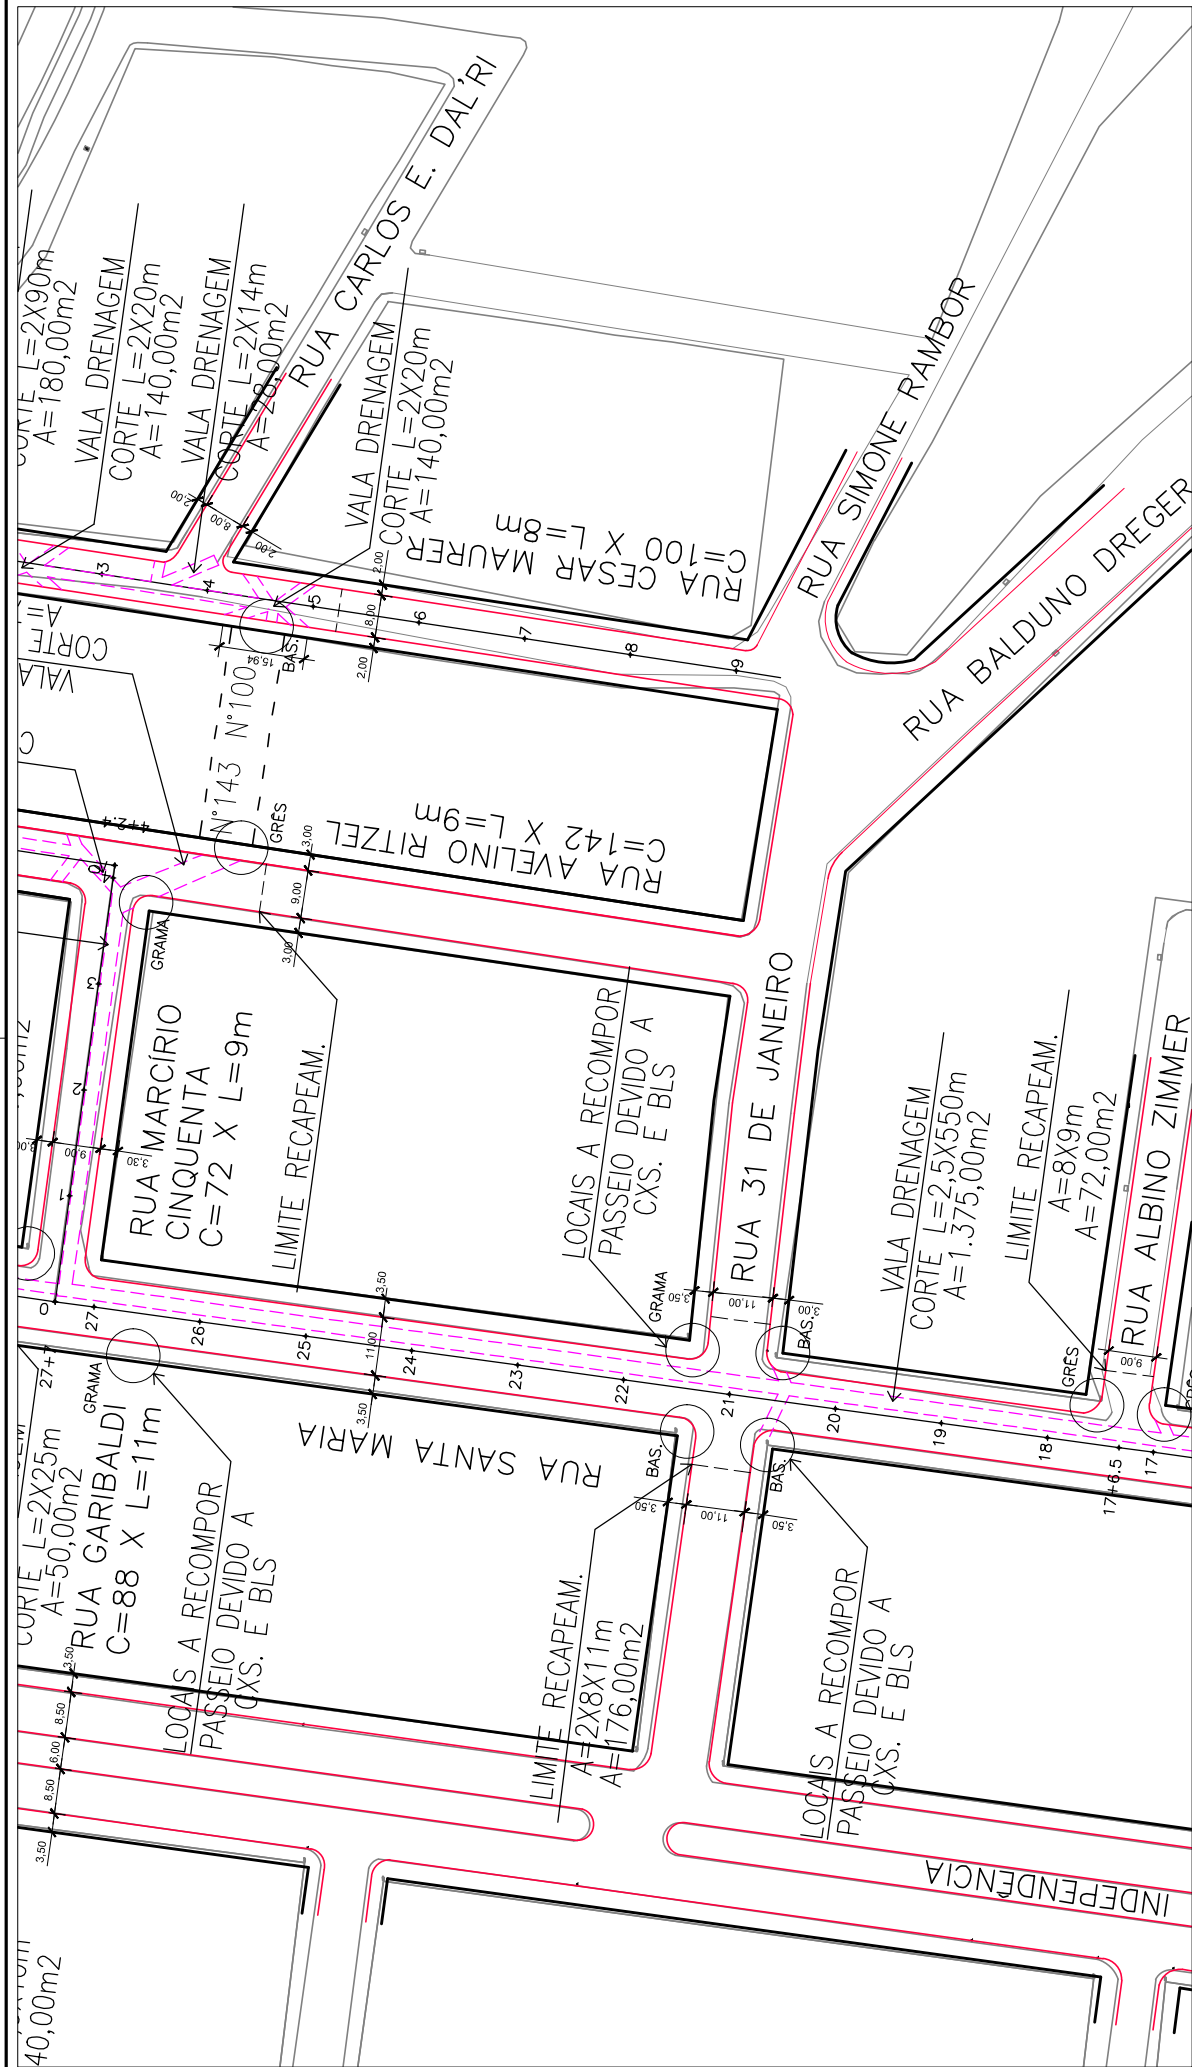

secretaria de planejamento

local
RUA SANTA MARIA
DRENAGEM E PAVIMENTAÇÃO

prancha
02

proprietário
PREFEITURA MUNICIPAL DE CAMPO BOM

responsável técnico
William Mateus Muller

projeto

PROJETO GEOMÉTRICO

desenho
MATEUS

data
NOVEMBRO/2025

escala
1/1000

área
--