


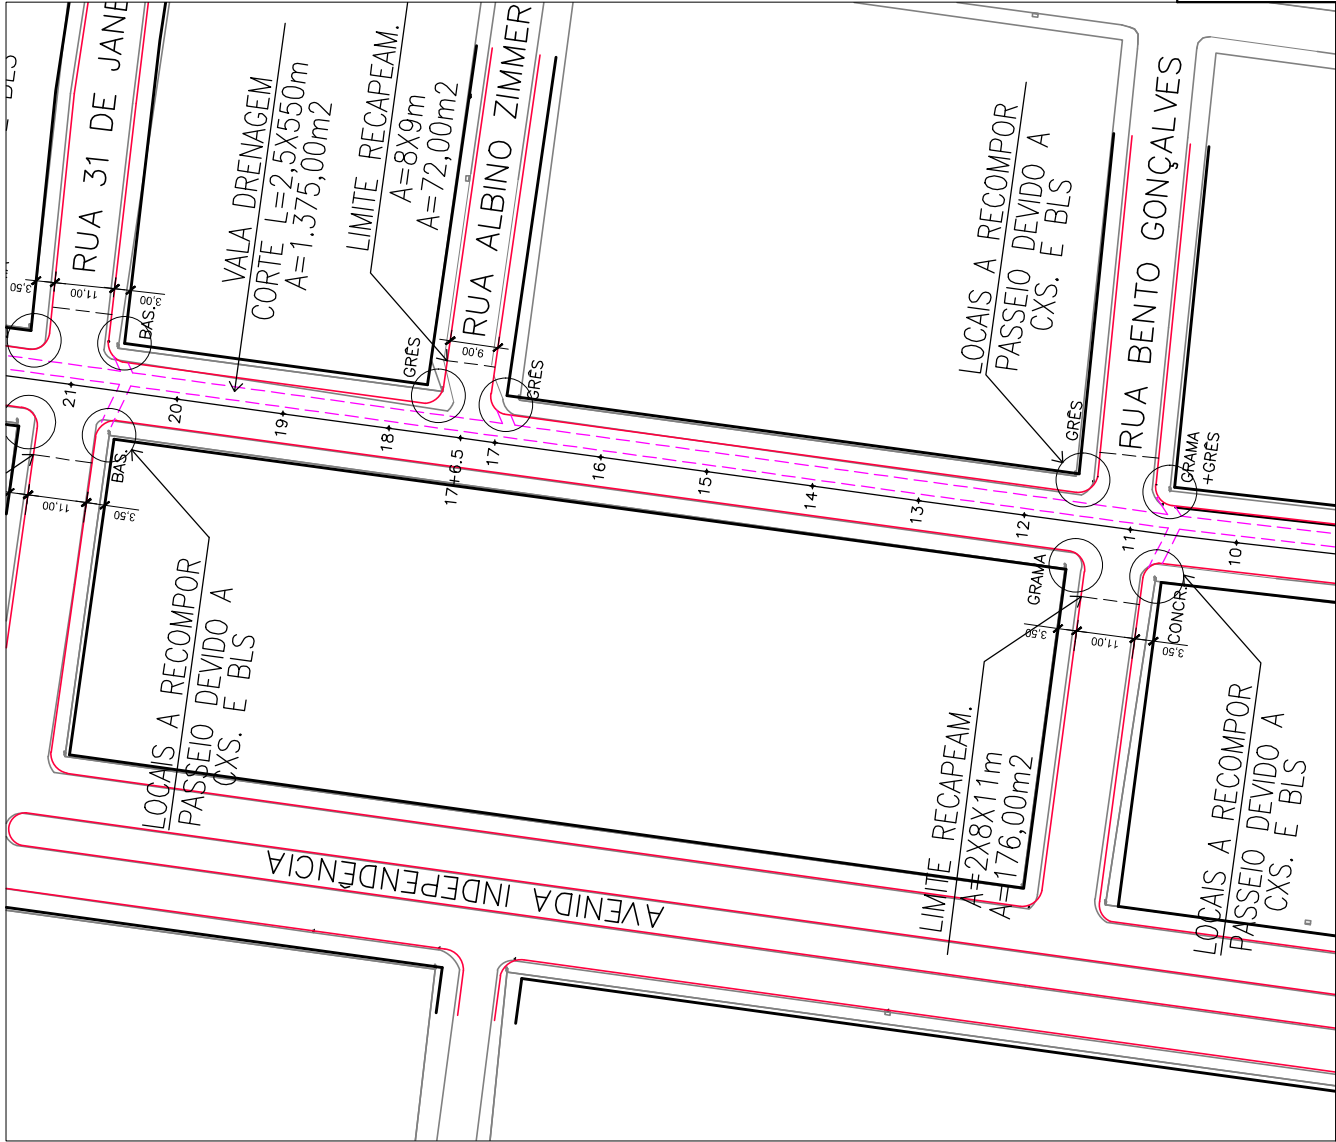

OBSERVAÇÕES:

- ESTAQUEAMENTO DE 20 EM 20 m.
- TODAS AS RUAS EM ASFALTO, EXCETO A RUA CESAR MAURER E RUA CARLOS E. DAL'RI EM PARALELEPÍEDOS A SEREM MANTIDOS.
- FECHAMENTO DE VALA DE DRENAGEM EM PISTA COM BASE DE BRITA GRADUADA 20 cm E REGULARIZAÇÃO COM CBUQ 4 cm AO NÍVEL DO EXISTENTE.
- NA RUA CESAR MAURER, ÚNICA COM PARALELEPÍEDOS, REPOR PEDRAS REMOVIDAS AO NÍVEL DO EXISTENTE.
- PASSIOS E MEIOS-FIOS EXISTENTES A SEREM RECOMPOSTOS NO MESMO PADRÃO ONDE ATINGIDOS POR IMPLANTAÇÃO DE CAIXAS E BLS NOVAS.
- DE MAIS ELEMENTOS EXISTENTES E ATINGIDOS PELA OBRA DEVERÃO SER RECOMPOSTOS.
- CONSULTAR REDES DE ÁGUA, ESGOTOS E ENERGIA EXISTENTES PARA DESVIO COM APOIO DE CONCESSIONÁRIAS OU PREFEITURA.
- SINALIZAÇÕES DE TRÂNSITO ATINGIDAS SERÃO REFEITAS PELA PREFEITURA.

Secretaria de planejamento

local
RUA SANTA MARIA
DRENAGEM E PAVIMENTAÇÃO

prancha
03

proprietário
PREFEITURA MUNICIPAL DE CAMPO BOM

responsável técnico
projeto
William Mateus Muller

projeto
PROJETO GEOMÉTRICO

desenho
MATEUS

data
NOVEMBRO/2025

escala
1/1000

área

--