

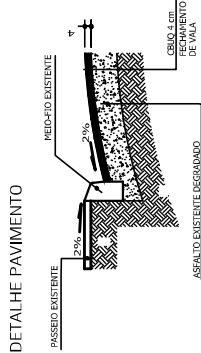
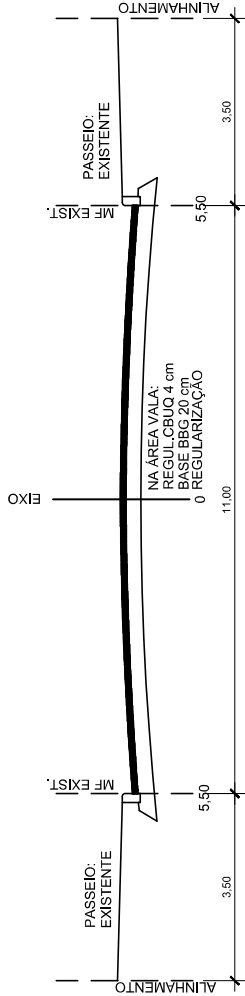




GABARITO TIPO
RUA SANTA MARIA E RUA GARIBALDI

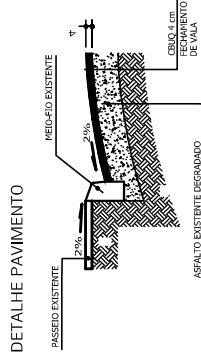


GABARITO TIPO
RUA MARCIRIO CINQUENTA E RUA AVELINO RITZEL

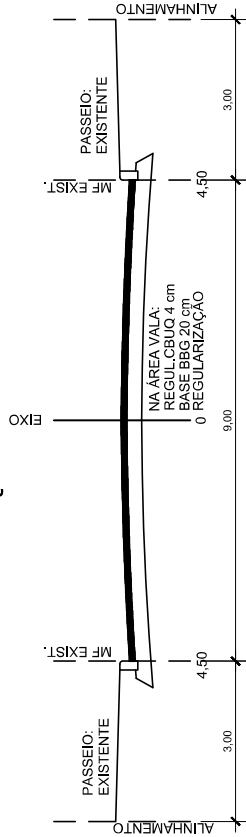


GABARITO TIPO
RUA CESAR MAURER

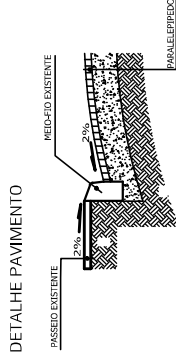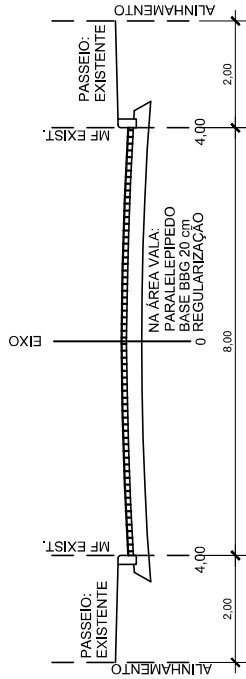

GABARITO TIPO
AV. PEDRO BLOS

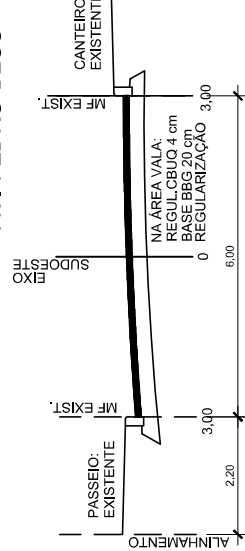

DETALHE PAVIMENTO

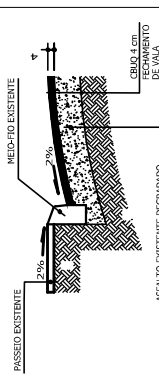

secretaria de planejamento

RUA SANTA MARIA
DRENAGEM E PAVIMENTAÇÃO

prancha
06
proprietário
PREFEITURA MUNICIPAL DE CAMPO BOM
responsável técnico
William Mateus Muller
projeto

PROJETO GEOMÉTRICO

desenho
MATEUS
data
NOVEMBRO/2025
escala
1/1000
área
--