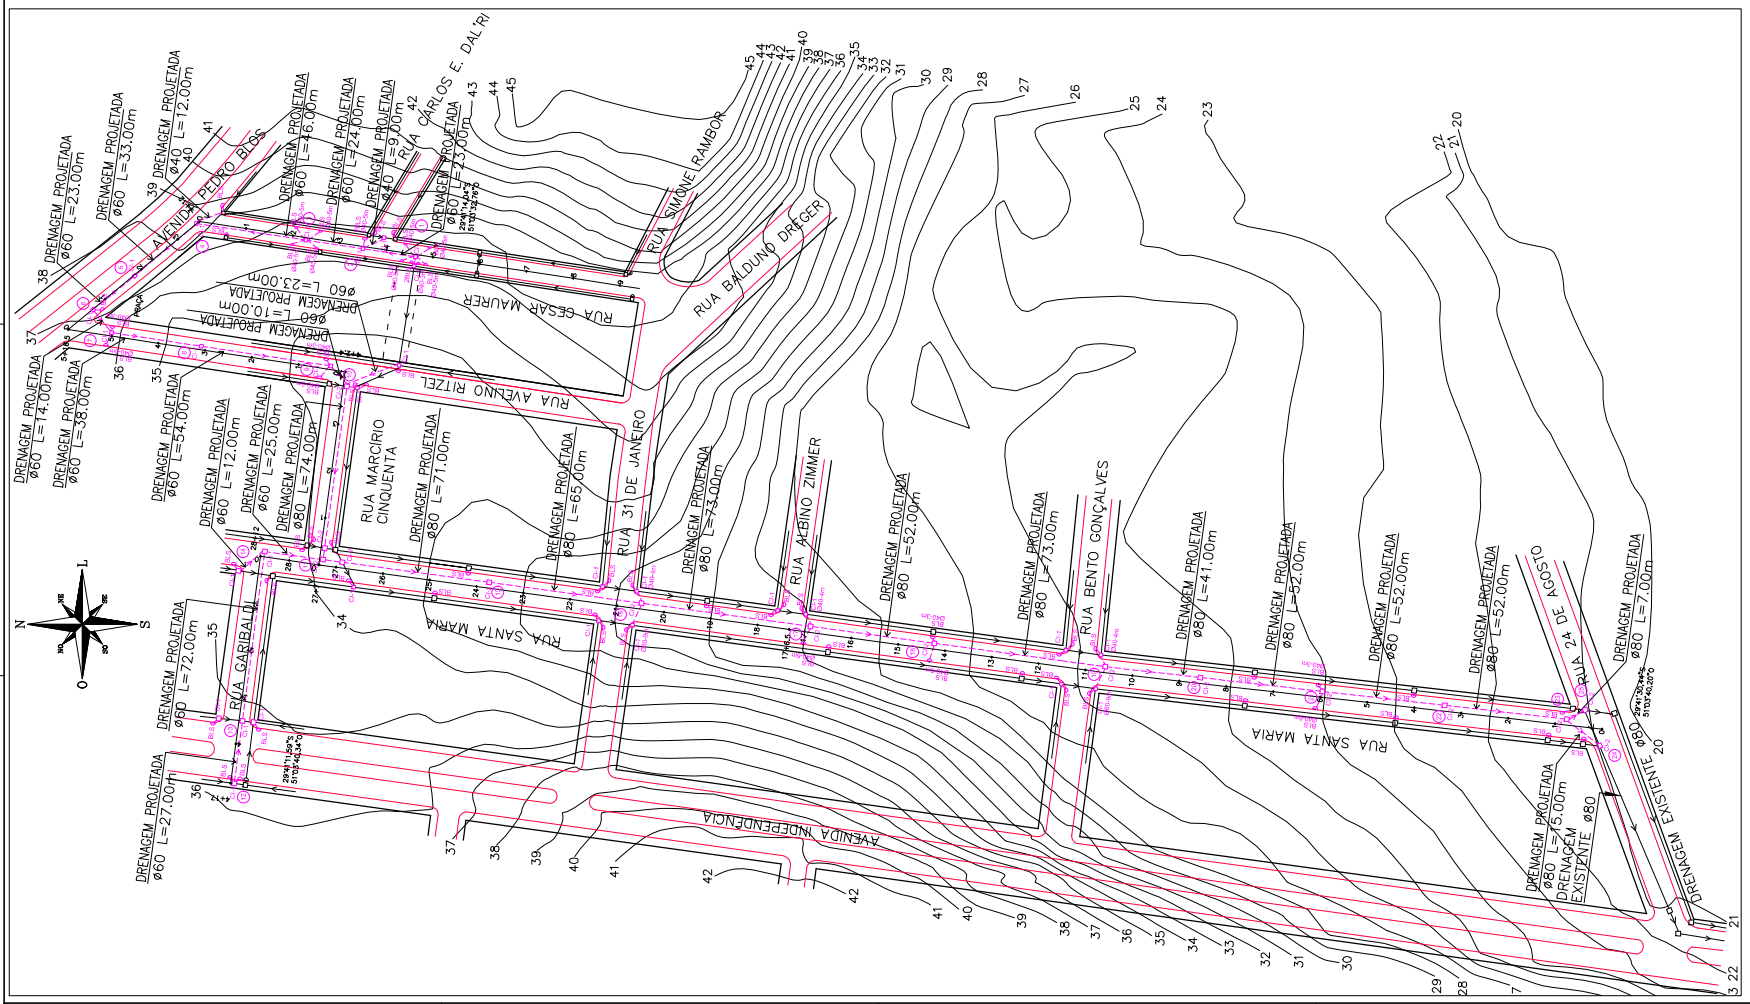


LEGENDA

EXISTENTE	A EXECUTAR
POÇO DE VISITA	POÇO DE VISITA
BOCA DE LOBO	BOCA DE LOBO
REDE PLUVIAL	REDE PLUVIAL

OBSERVAÇÕES:

- TUBOS EM CONCRETO PRÉ-MOLDADO Ø40 E Ø60 TIPO PB, PA-2 JE NA PISTA;
- TUBOS EM CONCRETO PRÉ-MOLDADO Ø80 TIPO PB, PA-2 JE NA PISTA;
- INTERROMPTAR REDES EXISTENTES, QUANDO POSSÍVEL, E INTERLIGADAS EM REDE NOVA PROJETADA;
- MANTER REDE EXISTENTE EM FUNCIONAMENTO, COM REVISÃO E LIMPEZA DA CAIXAS E BLS EXISTENTES;
- DEMAIS ELEMENTOS EXISTENTES E ATINGIDOS PELA OBRA DEVERÃO SER RECOMPOSTOS;
- AJUSTAR FINAL DE REDE Ø80 A REDE EXISTENTE;
- CONSULTAR REDES DE ÁGUA, ESGOTOS E ENERGIA EXISTENTES PARA DESVIO COM APOIO DE CONCESSIONÁRIAS OU PREFEITURA.

secretaria de planejamento

local	RUA SANTA MARIA DRENAGEM E PAVIMENTAÇÃO
proprietário	PREFEITURA MUNICIPAL DE CAMPO BOM
responsável técnico / projeto	Willian Mateus Muller
projeto	DRENAGEM
desenho	MATEUS
data	NOVEMBRO/2025
escala	1/1000
área	-
prancha	07