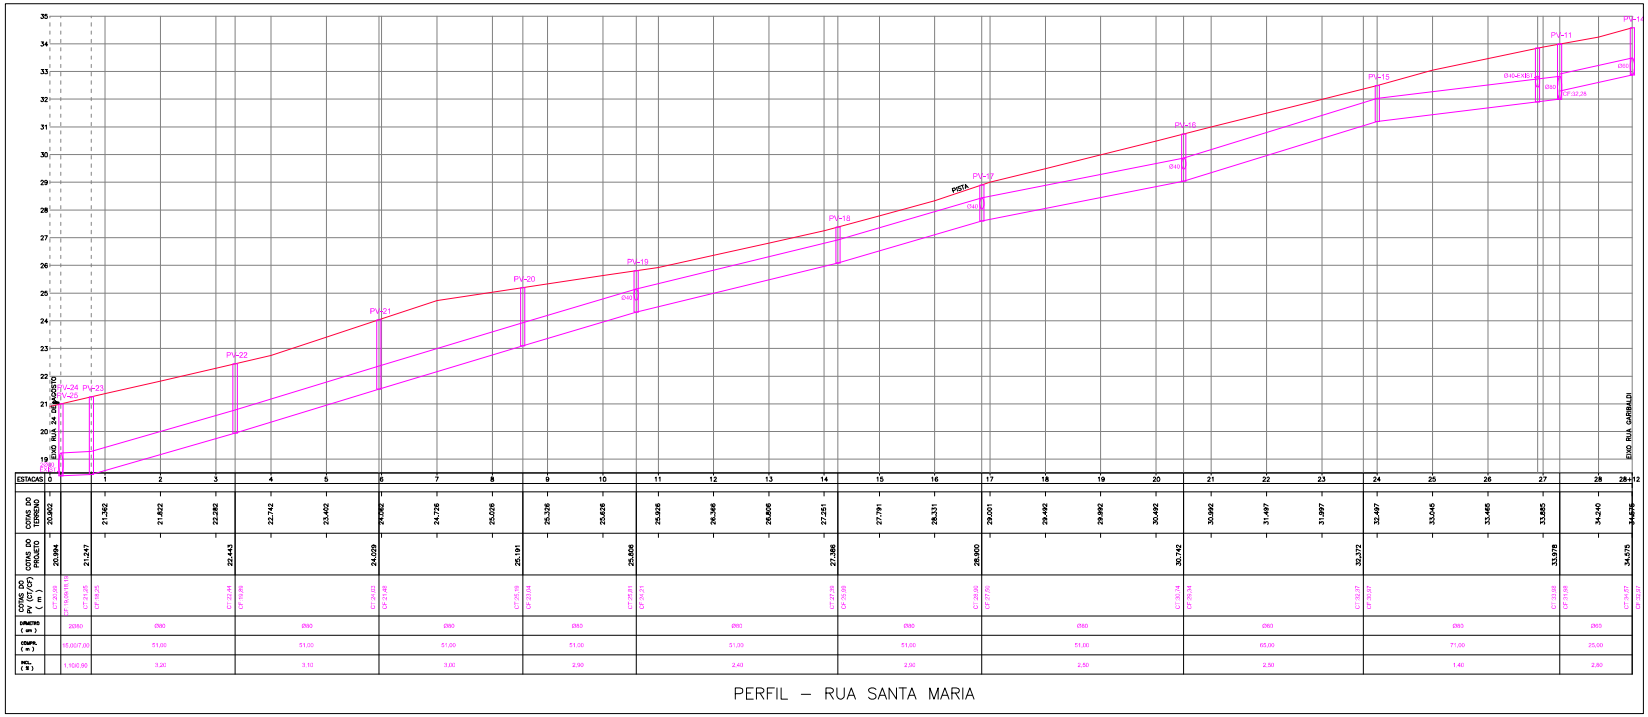


ESTACAS	0		1	2	3	4	5	6	7	8	9	10	11	12	13	14	15	16	17	18	19	20	21	22	23	24	25	26	27	28	28+12
COTAS DO TERRENO	20,302		21,362	21,822	22,282	22,742	23,402	24,062	24,726	25,026	25,326	25,626	25,926	26,366	26,806	27,251	27,791	28,331	29,001	29,492	29,992	30,492	30,992	31,497	31,997	32,497	33,045	33,465	33,885	34,240	34,678
COTAS DO PROJETO	20,994	21,247			22,443			24,029			25,191					27,386			28,600			30,742			32,272				33,978		34,678
COTAS DO POÇO (m)	CT:21,99	CT:21,25			CT:22,44			CT:24,03			CT:25,19					CT:27,39			CT:28,60			CT:30,74			CT:32,27				CT:33,98		CT:34,67
ø MM		2000			Ø60			Ø60			Ø60					Ø60			Ø60			Ø60			Ø60				Ø60		Ø60
COMP. (m)		15,0077,00			51,00			51,00			51,00					51,00			51,00			51,00			65,00				71,00		25,00
INCL. (m)		1,100,00			3,20			3,10			3,20					2,90			2,90			2,50			2,50				1,40		2,80

PERFIL – RUA SANTA MARIA

secretaria de planejamento

local: RUA SANTA MARIA
DRENAGEM E PAVIMENTAÇÃO

prancha: 09

proprietário: PREFEITURA MUNICIPAL DE CAMPO BOM

responsável técnico projeto: William Mateus Muller

projeto: DRENAGEM – PERFIS

desenho: MATEUS | data: NOVEMBRO/2025 | escala: 1/1000 | área: --