Sanitários
A=23,41m²
BEBEDOURO
DEPOSITO
A=7,48m²
Ocupação j: 1
Lavanderia D1
A=13,3m²
Ocupação: 2 pessoas
Despensa
A=16,06m²
Cozinha
A=53,46m²
Refeitório F8
A=85,40m²
Auditório F5
A=710,43m²
Ocupação:474 pessoas
COBERTURA METALICA DE ACESSO
PROJEÇÃO COBERTURA METÁLICA
Pátio
A=157,42m²
BANHEIRO
ÁREA: 1,54 m²
PISO: CERÂMICO
ÁREA: 3,41 m²
PISO: CERÂMICO
Sala de AEE
A=51,84m²
Substituição do piso cerâmico para piso vinílico + rodape
Lavanderia
A=6,44m²
Circulação/corredor
A=48,95m²
Substituição do piso cerâmico + rodapé cerâmico
Sala de Aula
A=52,56m²
Substituição do piso porcel para piso cerâmico + rodapé cerâmico
Sanitário Masculino
A=6,83m²
Sanitário Feminino
A=6,83m²
Substituição do piso cerâmico + rodapé cerâmico
Substituição das divisórias para granito (box) em 1,80 e portas em 1,60
Substituição das divisórias para granito (box) em 1,80 e portas em 1,60
Substituição do piso cerâmico + rodapé cerâmico
Cobertura
A=18m²
Execução de cobertura em aluminco
GINÁSIO EMEF DUQUE DE CAXIAS
Quadra de Esportes Existente
Cobertura
A=35m²
Substituição policarbonato para aluminco
Jardim
A=246,40m²
Colocação de alambrado no entorno dos reservatórios
RESERVATÓRIO INCÊNDIO 2x5.000 LTS
RESERVATÓRIO INCÊNDIO 2x5.000 LTS
Sala de Aula
A=36,3m²
Retirada do piso porcel e colocação de piso cerâmico + rodapé cerâmico
Sala de Aula
A=48,7m²
Retirada do piso porcel e colocação de piso cerâmico + rodapé cerâmico
Substituição do forro e rodaforro para pvc
Colocação de calhas
Sala dos professores
A=36,0m²
Biblioteca
A=35,4m²
Retirada do piso porcel e colocação de novo cerâmico + rodapé
Substituição do forro e rodaforro para pvc
Circulação/corredor
A=50,70m²
Substituição do piso cerâmico + rodapé cerâmico
Cozinha
A=18,52m²
Lavabo
A=2,1m²
Despensa
A=6,48m²
Sala multiuso
A=13,77m²
Sala Direção
A=10,2m²
Circulação
A=7,05m²
Sala de atendimento
A=6,84m²
Secretaria
A=10,32m²
Sala de Aula
A=35,4m²
Retirada do piso porcel e colocação de piso cerâmico + rodapé cerâmico
Substituição do forro e rodaforro para pvc
Depósito
A=9,97m²
Cobertura
A=77,00m²
Substituição policarbonato para aluminco
Sala CEMADE
A=15,0m²
Retirada do piso cerâmico e colocação de piso vinílico + rodapé
Substituição do rodaforro
Sala de espera
A=7,20m²
Circulação/corredor
A=48,90m²
Substituição do piso cerâmico + rodapé cerâmico
Sanitários Femininos
A=27,72m²
Substituição do piso cerâmico + rodapé cerâmico
Substituição das divisórias para granito (box) em 1,80 e portas em 1,60
Sanitários Masculinos
A=27,72m²
Substituição do piso cerâmico + rodapé cerâmico
Substituição das divisórias para granito (box) em 1,80 e portas em 1,60
Depósito
A=7,6m²
Substituição do piso cerâmico + rodapé cerâmico
Sala de Aula
A=40,6m²
Substituição do piso cerâmico + rodapé cerâmico
Sala de Aula
A=42,0m²
Substituição do piso cerâmico + rodapé cerâmico
Substituição do forro e rodaforro para pvc
Substituição do forro e rodaforro para pvc

**LEGENDA:**


- Elementos novos a serem executados
- Intervenções em áreas existentes

# 1. Planta-baixa 1° pav

Escala 1:100

**Prefeitura Municipal de Campo Bom - RS**
Secretaria de Educação e Cultura
Rua Idalino João Martin, 1458 - Bairro: Quatro Colônias, Campo Bom - RS

| EMEF Duque de Caxias | Eng. Jonathan Abreu | Escala 1:100 | **Prancha: 01/01** |
|---|---|---|---|

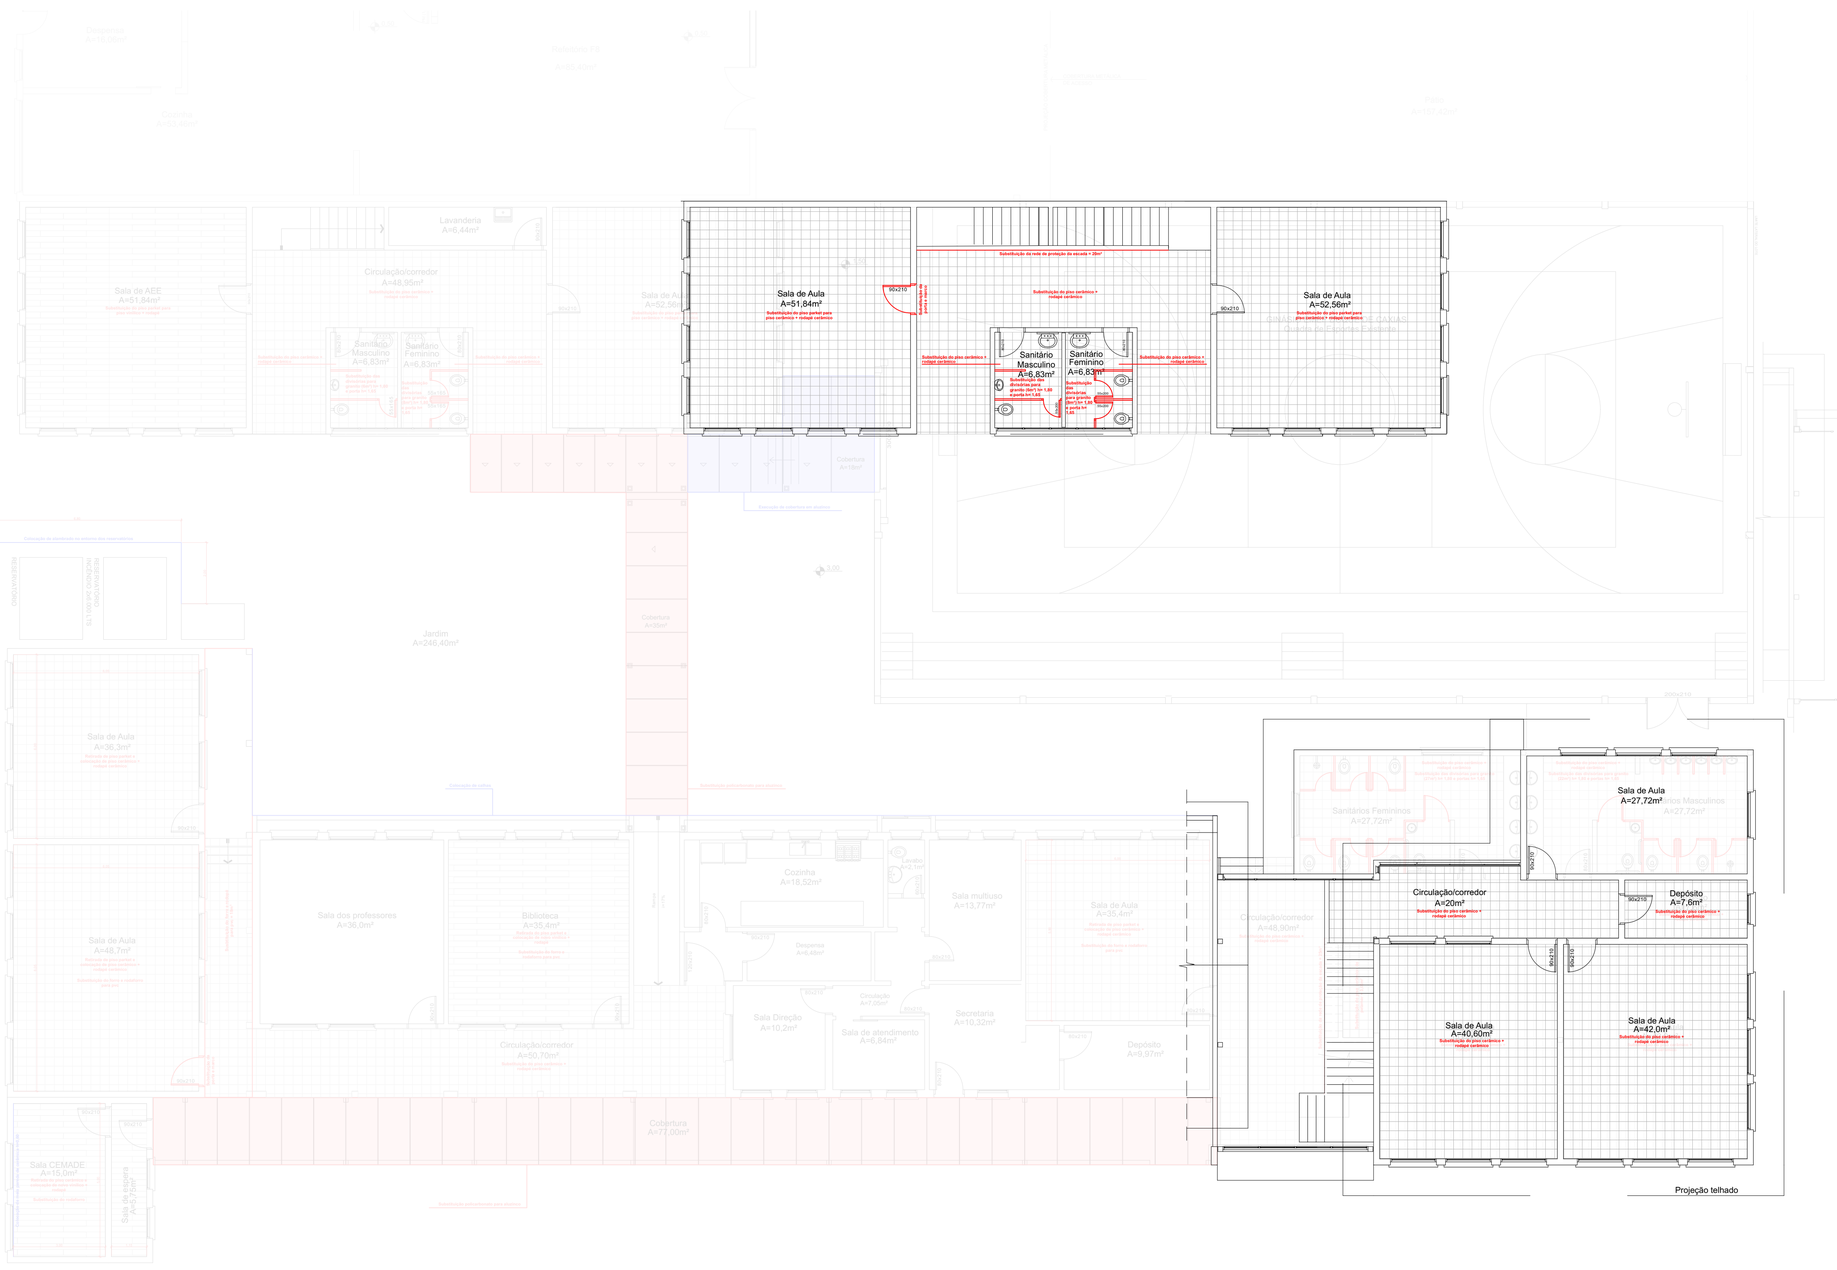


## 2. Planta-baixa 2° pav

Escala 1:100

**LEGENDA:**

- Elementos novos a serem executados
- Intervenções em áreas existentes

| | | | |
|---|---|---|---|
| **Prefeitura Municipal de Campo Bom - RS** | | | |
| Secretaria de Educação e Cultura | | | |
| Rua Idalino João Martin, 1458 - Bairro: Quatro Colônias, Campo Bom - RS | | | |
| EMEF Duque de Caxias | Eng. Jonathan Abreu | Escala 1:100 | **Prancha: 01/01** |