


PROPRIETÁRIO: MUNICÍPIO DE CAMPO BOM
LOTEAMENTO POPULAR VIDA NOVA
BAIRRO S
MATRÍCULA 24.254
PROJETO URBANÍSTICO

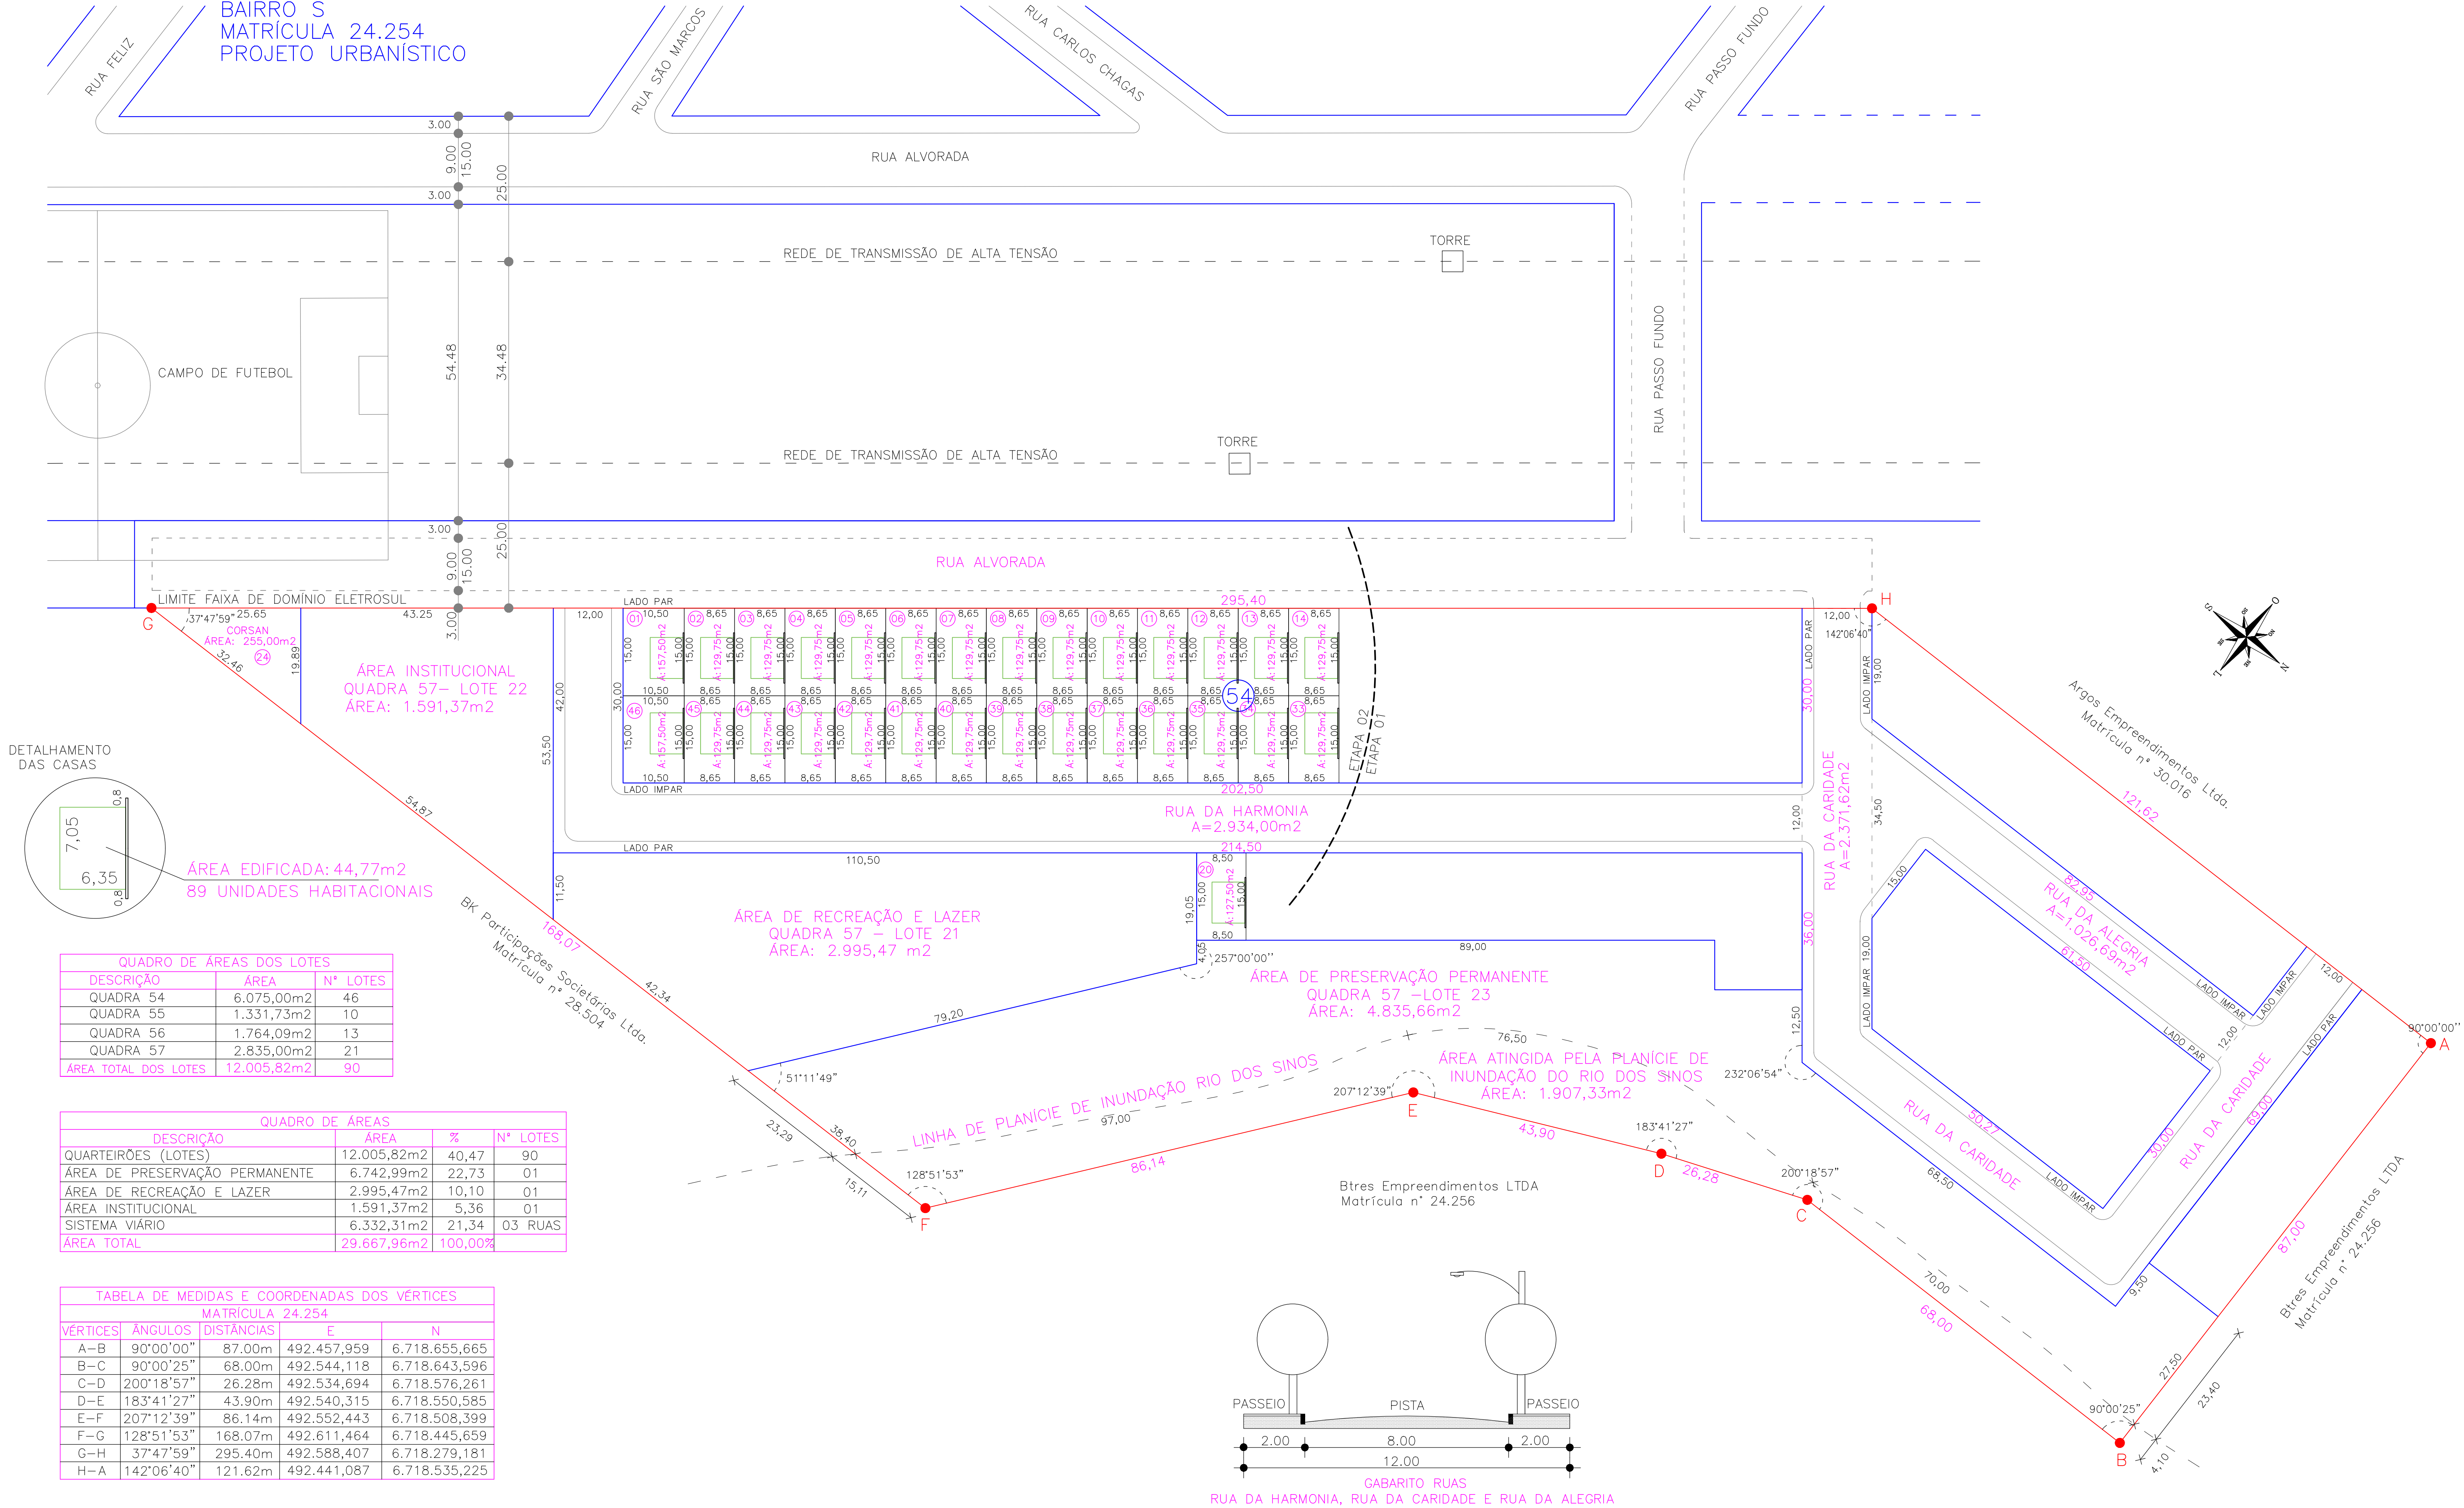

MUNICÍPIO DE CAMPO BOM
DEPARTAMENTO DE PLANEJAMENTO

APROVADO

Em 12 de março de 2024
Maristela do O Catão Agra
CREA 71103
Responsável Técnico

PREFEITURA MUNICIPAL DE CAMPO BOM

RS	projeto LOTEAMENTO POPULAR VIDA NOVA IMPLANTAÇÃO DAS CASAS SOBRE O LOTE						prancha
	escala 1:500	data Maio/2022	matrícula 24.254	desenho Leonardo Frantz	área 29.667,96m2		
	Município de Campo Bom Neste ato representado pelo Prefeito Municipal: Luciano Libério Baptista Orsi						
LOCAL: RUA ALVORADA S/N* – CAMPO BOM-RS							planta

ETAPA 02

