

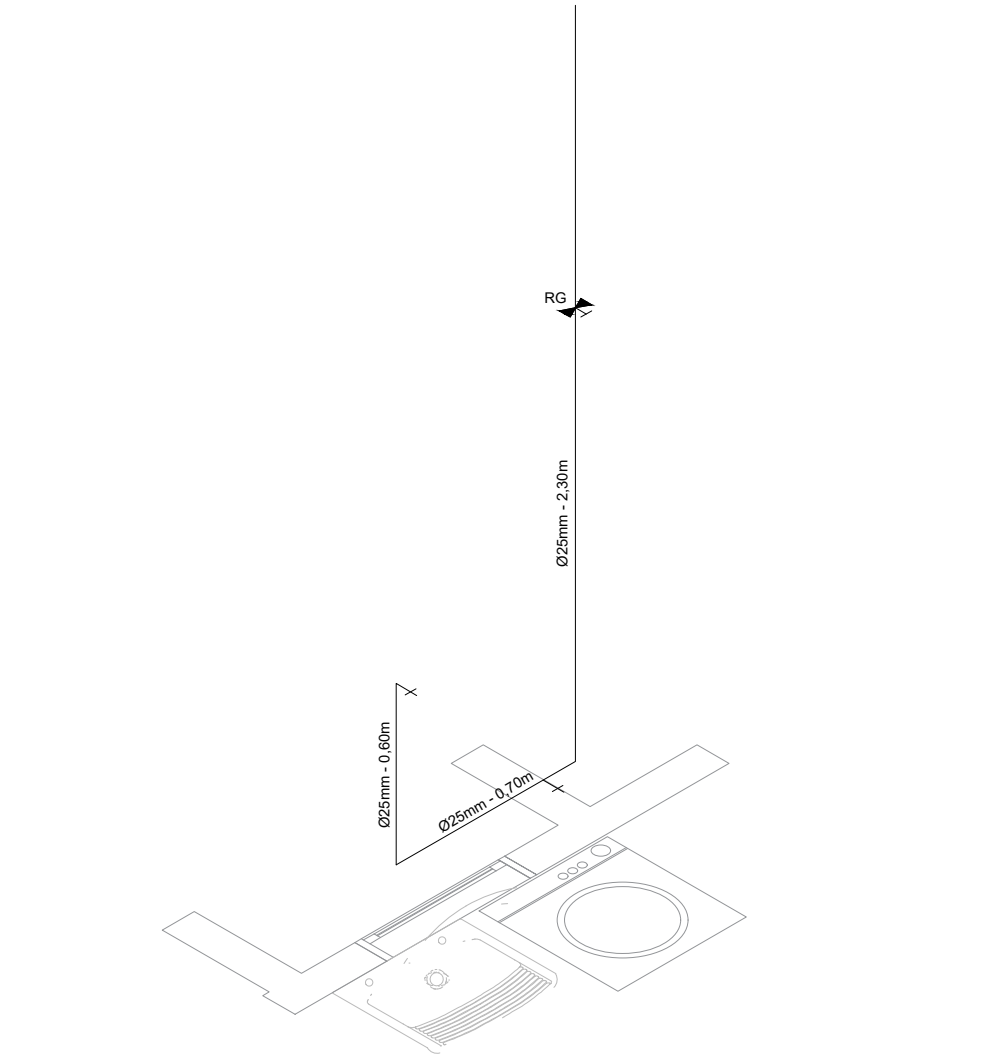
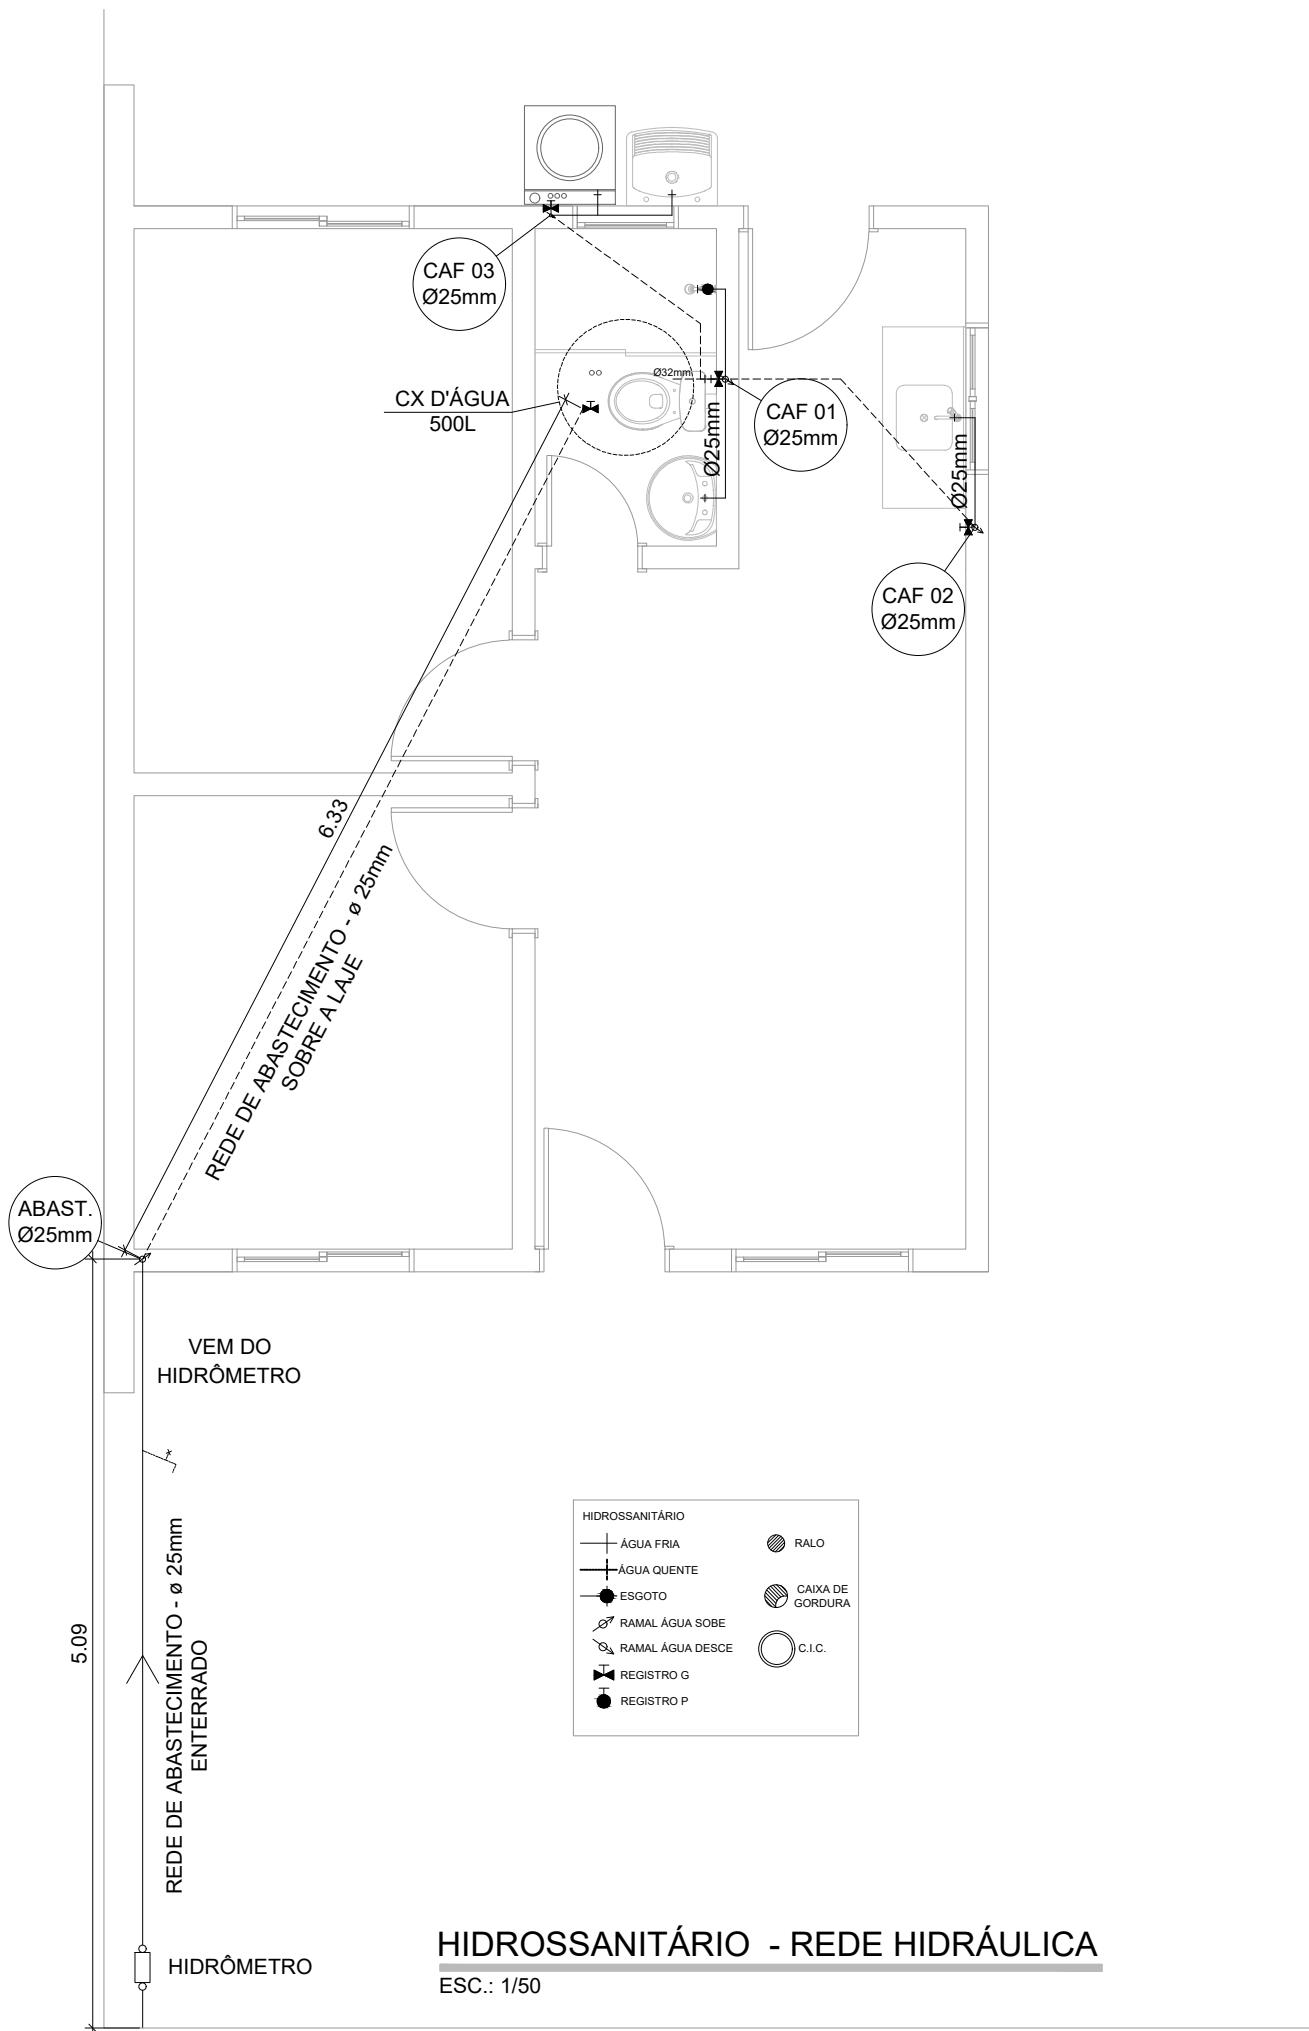


DETALHE DE INSTALAÇÃO DO NICHOS PADRÃO CORSAN

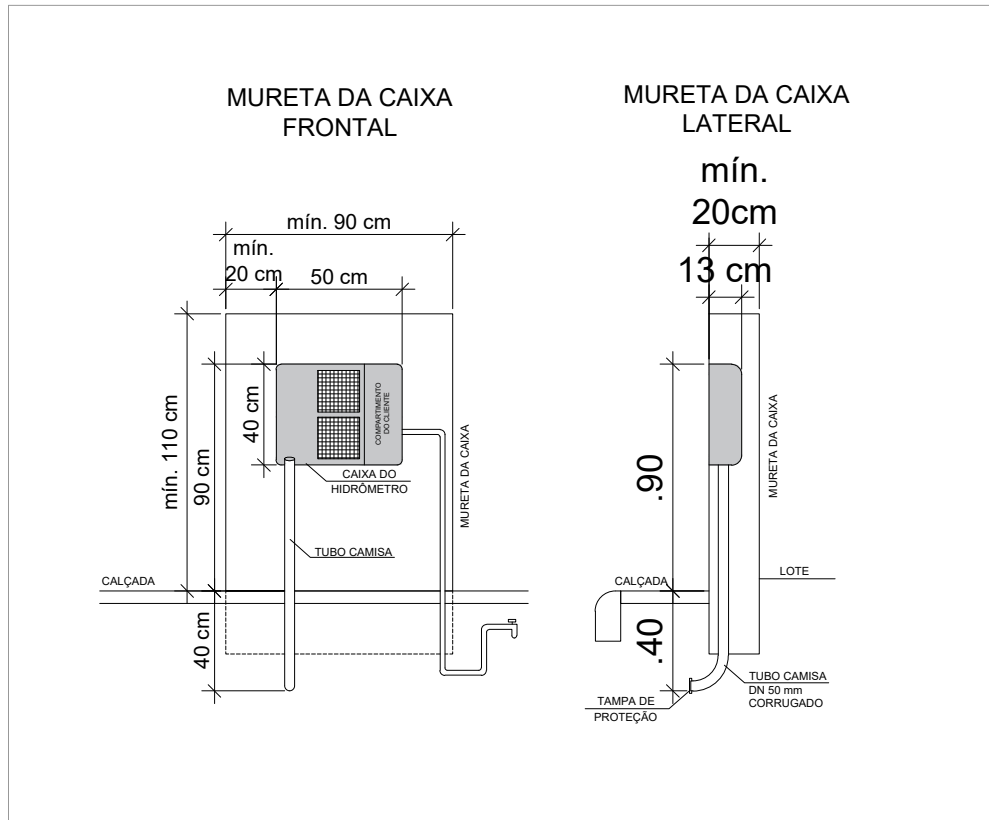


ESTEREOGRAMA - SERVIÇO

ESC.: 1/25

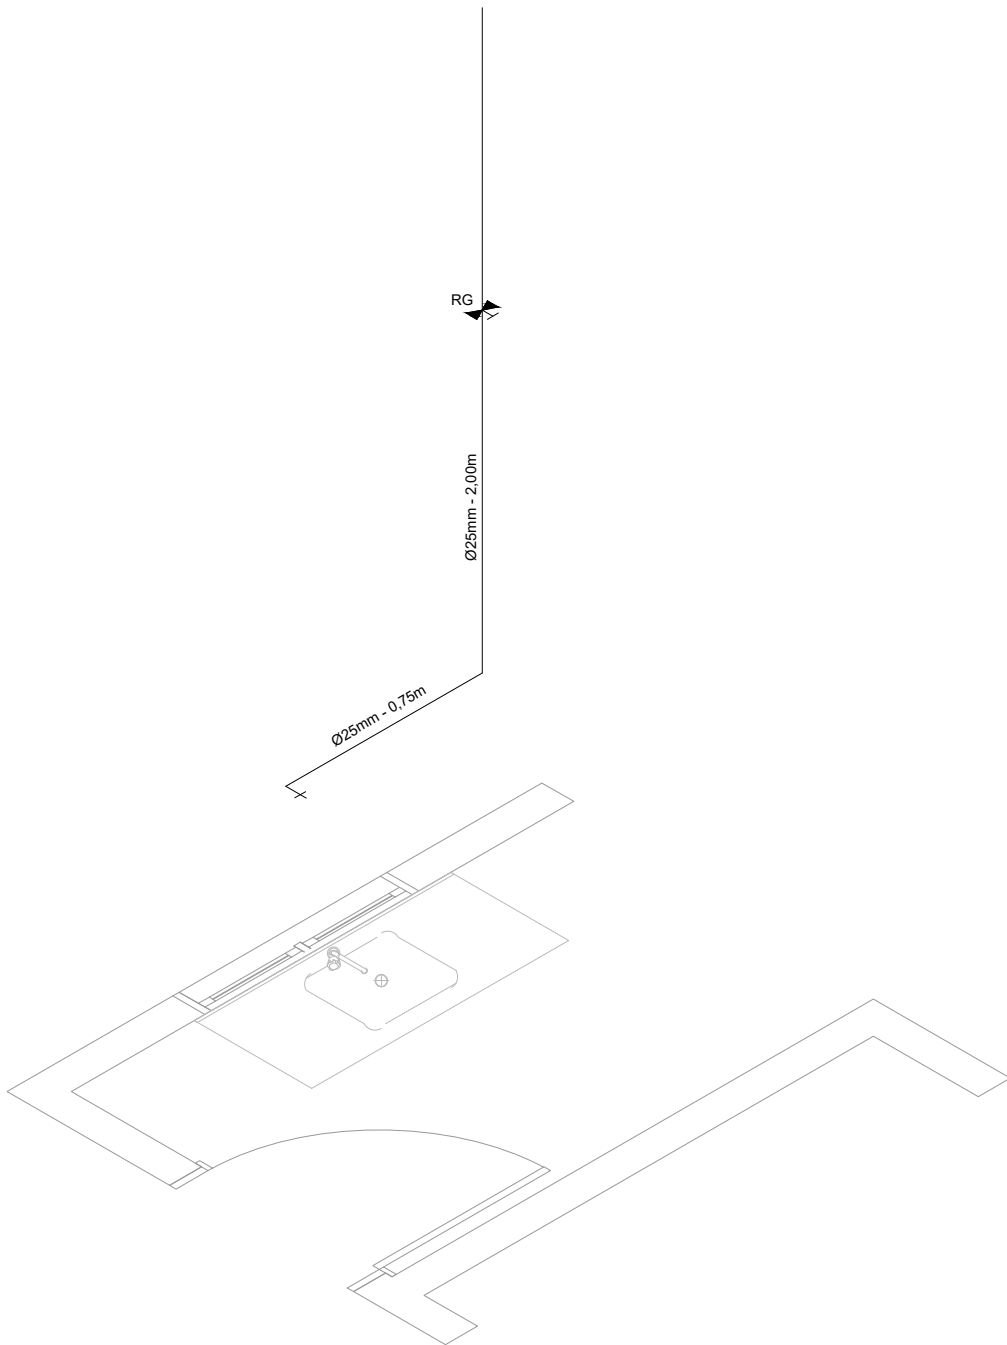

ESTEREOGRAMA - COZINHA

ESC.: 1/25

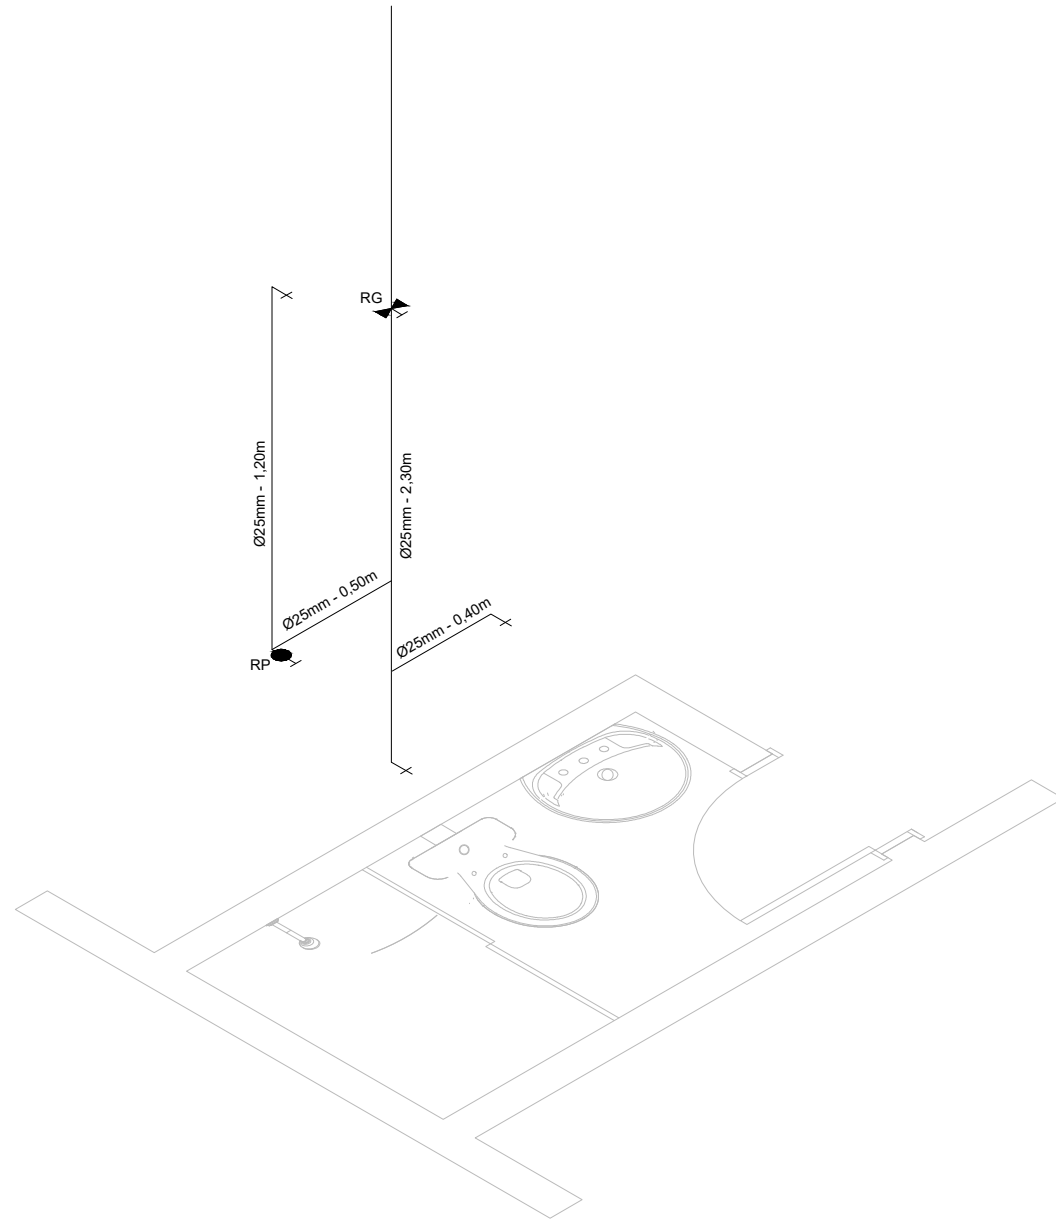

ESTEREOGRAMA - BANHEIRO

ESC.: 1/25



MUNICÍPIO DE CAMPO BOM
DEPARTAMENTO DE PLANEJAMENTO

APROVADO

Em 12 de março de 2024
Maristela do Ó Catão Agra
CREA 71103

Responsável Técnico

PREFEITURA MUNICIPAL DE CAMPO BOM/RS	OBRA	A CASA É SUA					
	PROJETO	HIDROSSANITÁRIO - ABASTECIMENTO - PADRÃO					
	LOCAL	LOTEAMENTO VIDA NOVA - CAMPO BOM/RS					
	PROPRIETÁRIO	MUNICÍPIO DE CAMPO BOM					
	RESPONSÁVEL TÉCNICO						
DESENHO	Marcelo	DATA	fevereiro/2024	ESCALA	1/50	PRANCHA	01/04
						ÁREA	41,24m²

Assinado por: Maristela do Ó Catão Agra
Para verificar a validade das assinaturas, acesse: https://camposbom.tbc.com.br/verificacao/D048-UE0B-4785-5905 e informe o código D048-UE0B-4785-5905

