




1 Planta de Cobertura
1 : 100

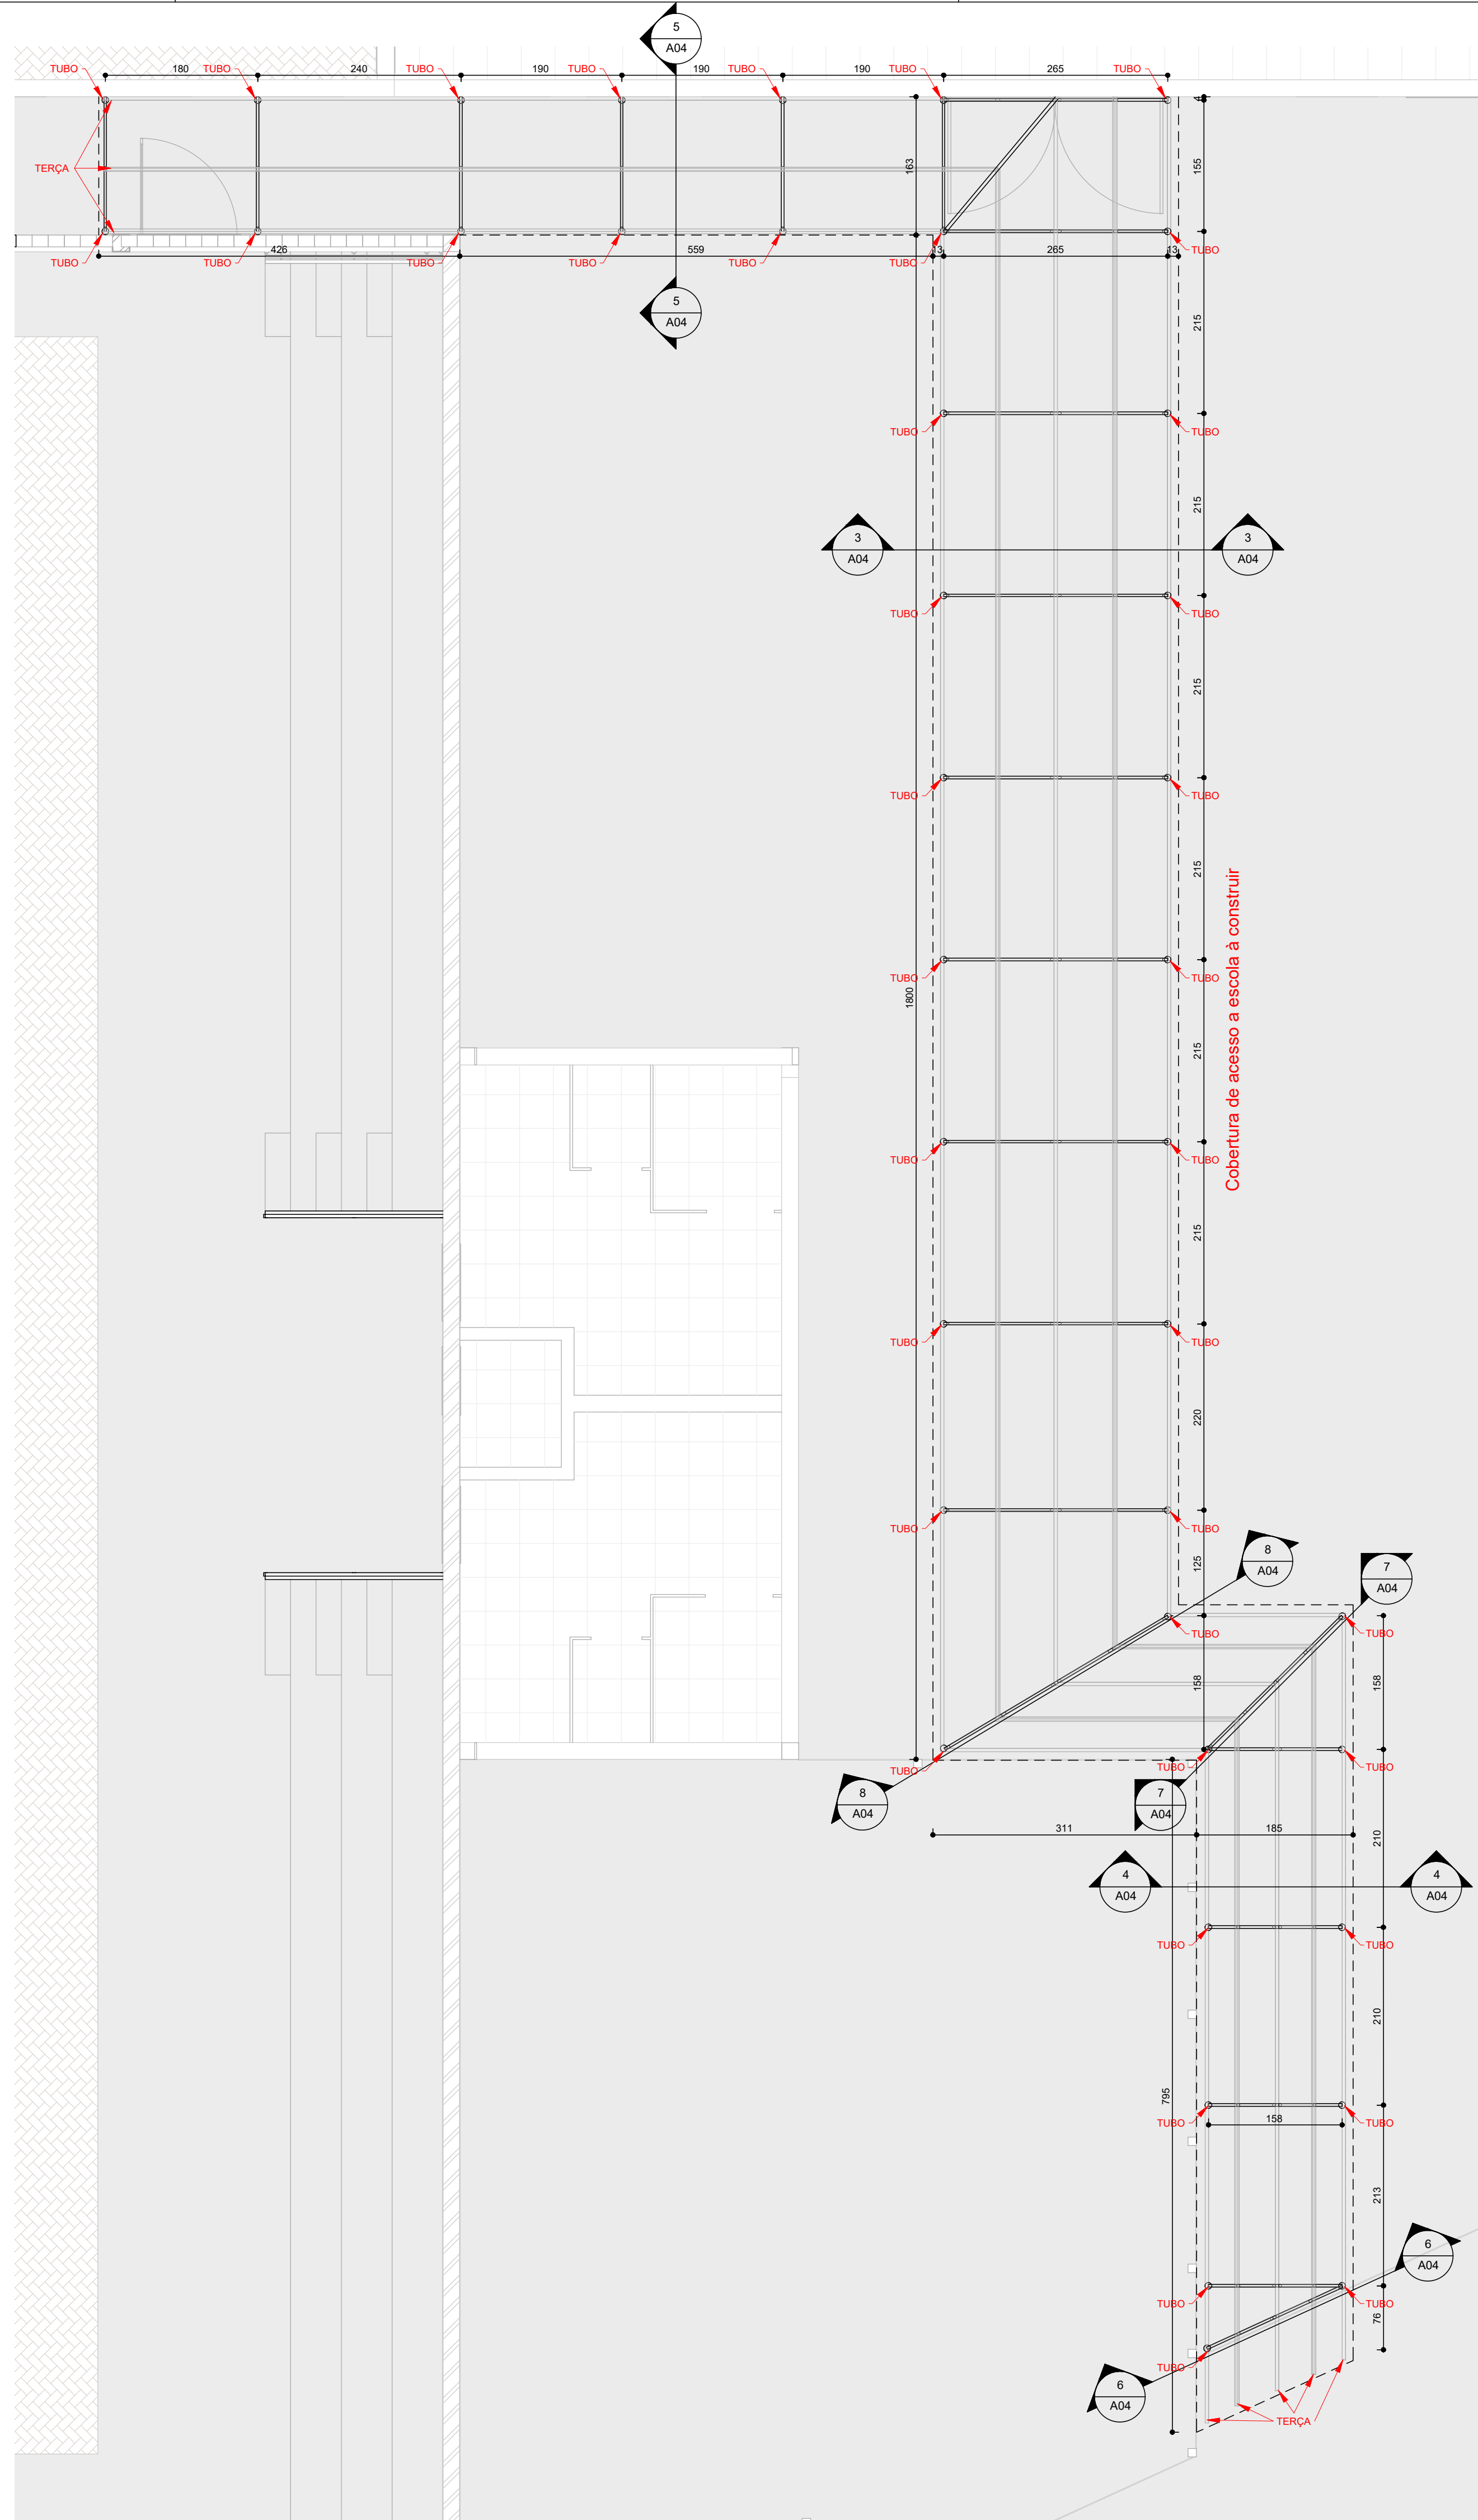


2 Detalhamento Cobertura Metálica
1 : 50

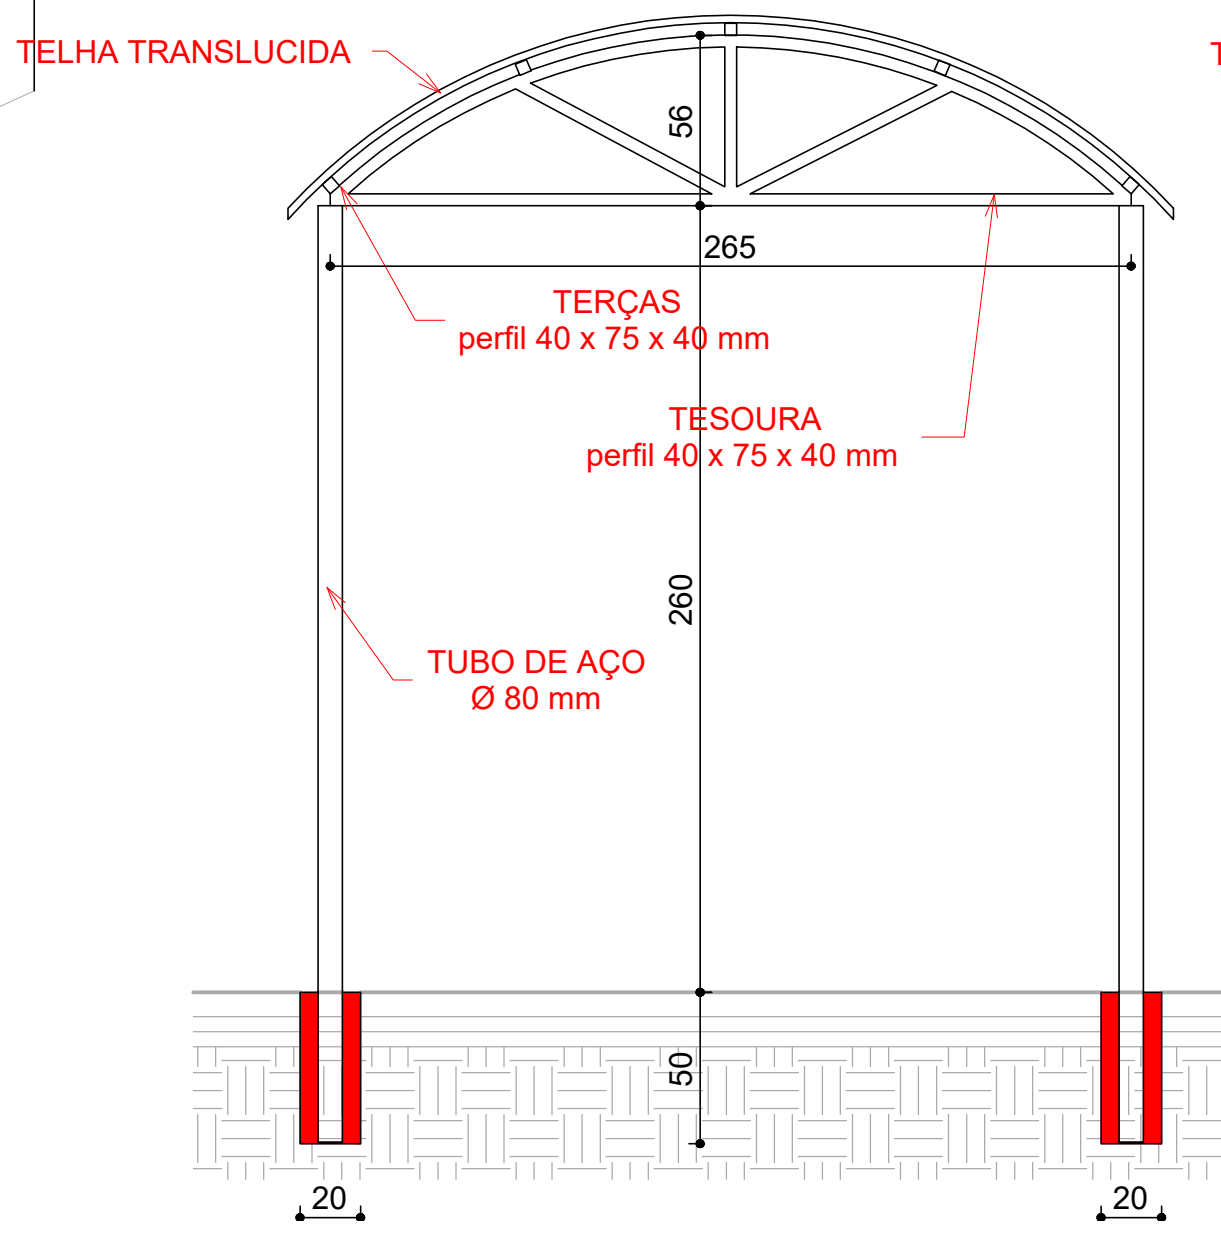


3 Detalhe Estrutura Metálica 1
1 : 25

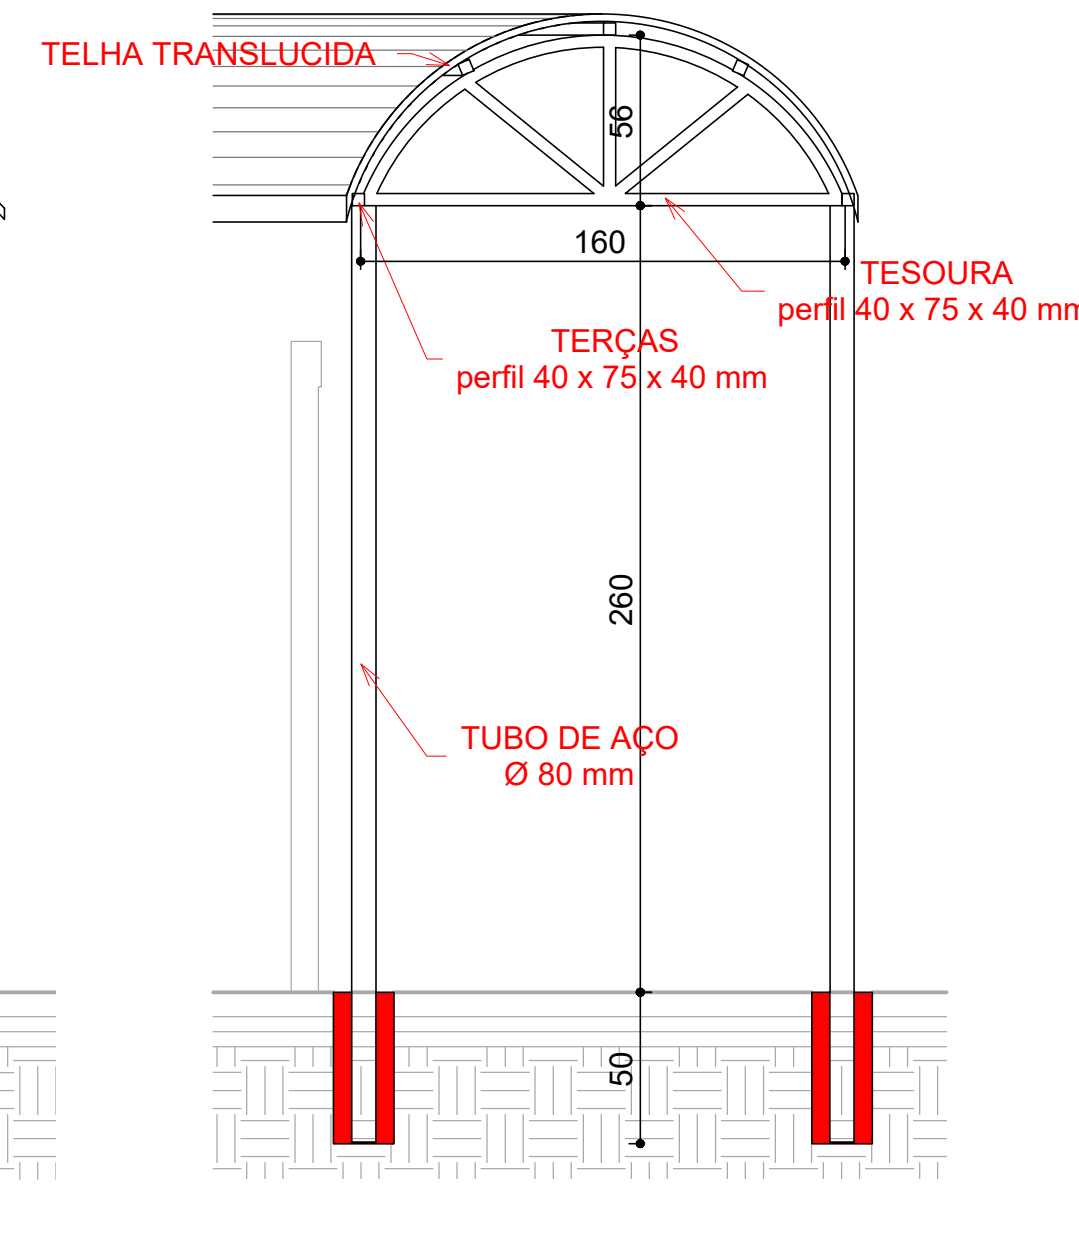


4 Detalhe Estrutura Metálica 2
1 : 25

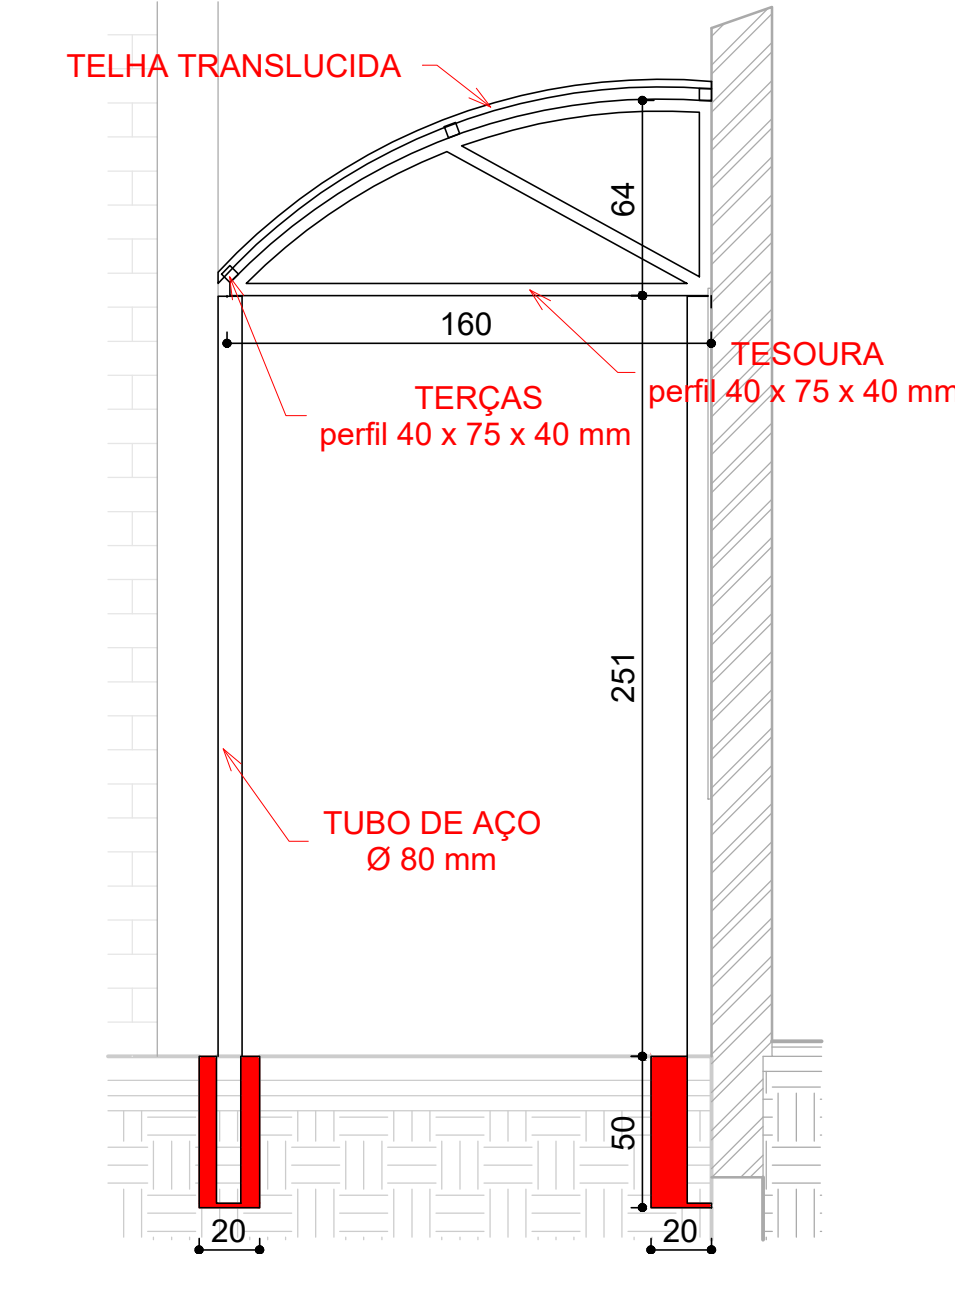


5 Detalhe Estrutura Metálica 3
1 : 25

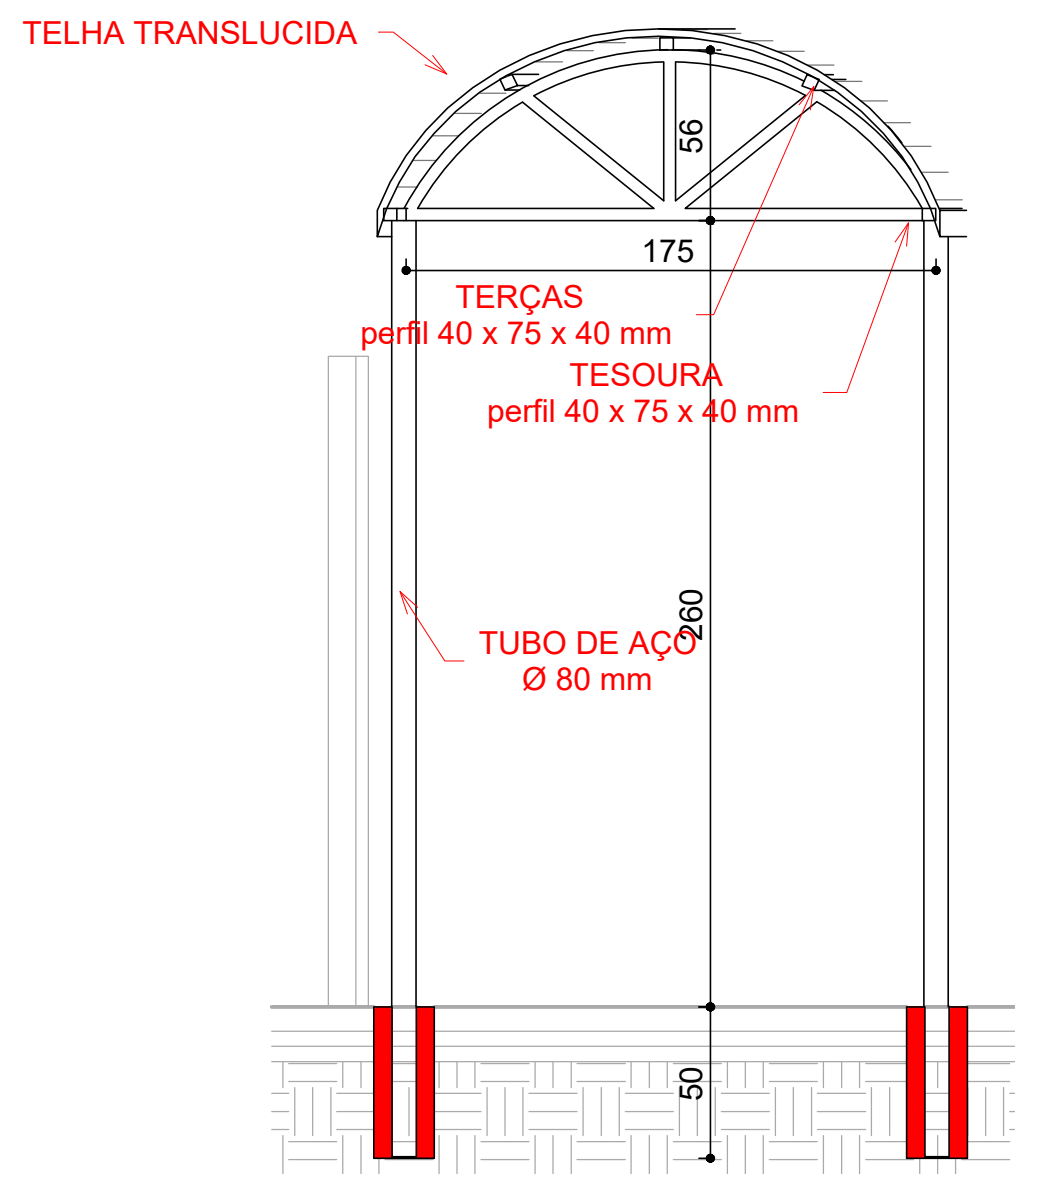


6 Detalhe Estrutura Metálica 4
1 : 25

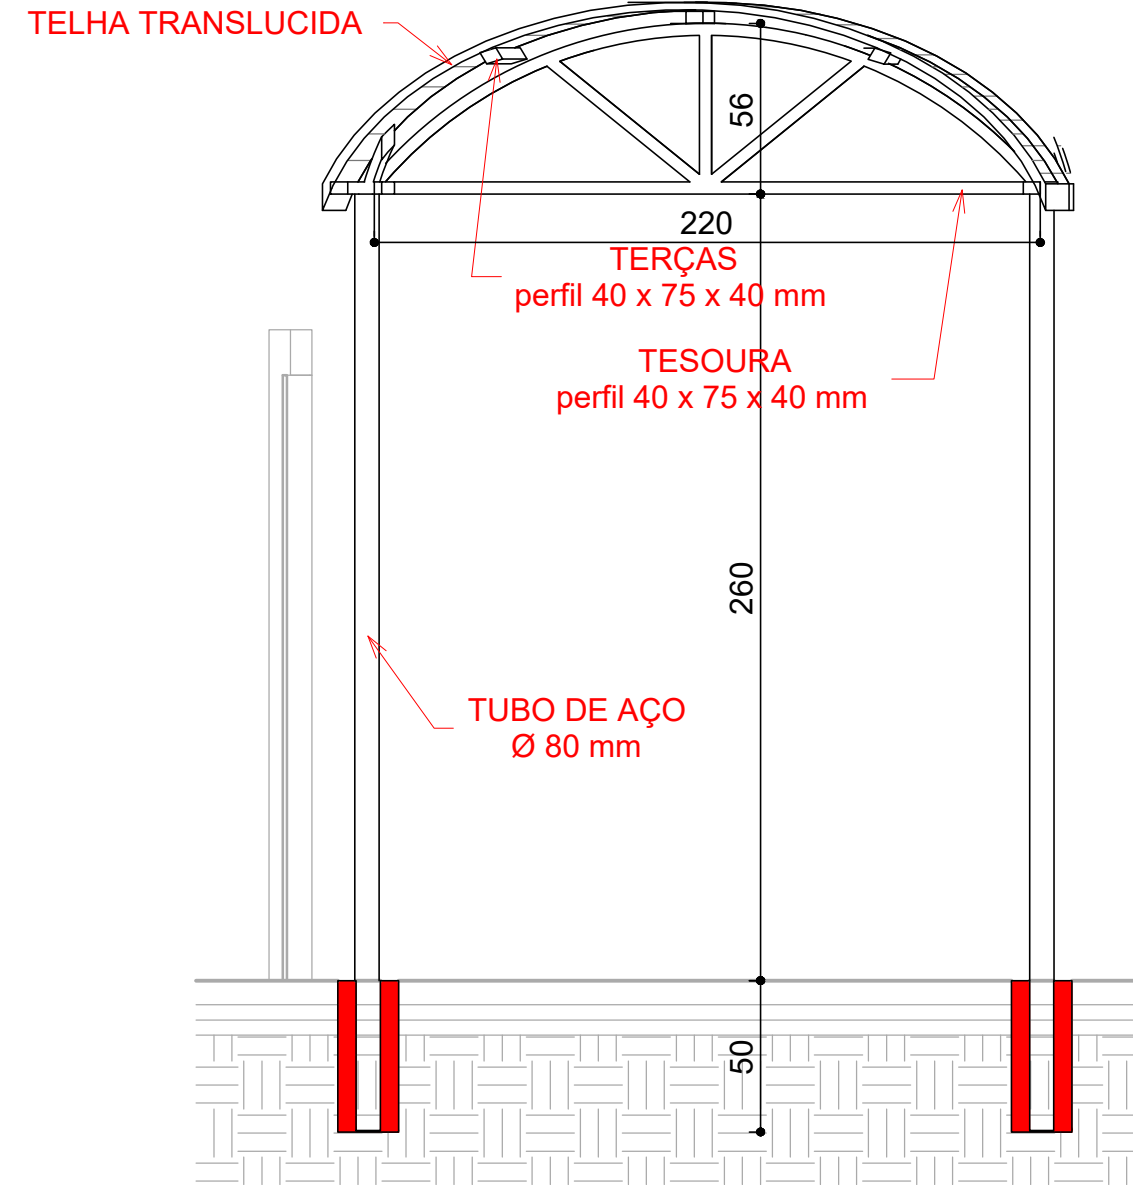

7 Detalhe Estrutura Metálica 5
1 : 25

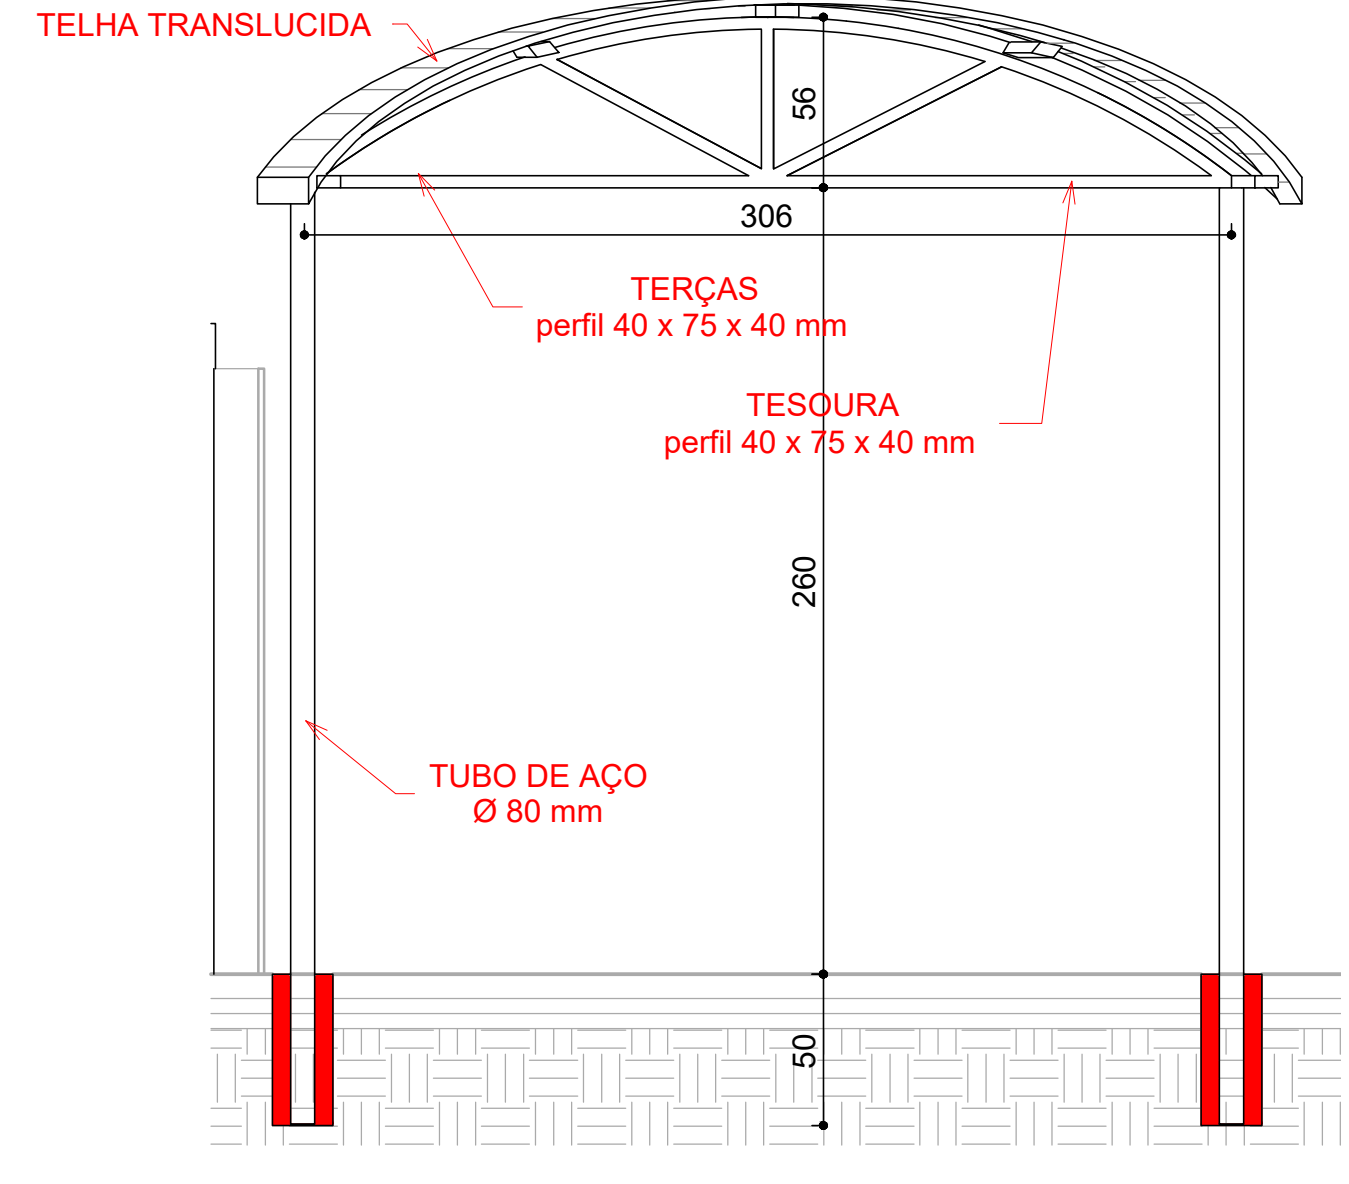

8 Detalhe Estrutura Metálica 6
1 : 25

PROJETO		Prefeitura Municipal de Campo Bom	
 PROJETOS E CONSULTORIA			
Dori Pereira da Silva CREA / RS 13.035			
Projeto Arquitetônico			
Planta de Cobertura e Detalhamento Estrutura Metálica da Nova Cobertura de Acesso			
DATA: AGOSTO/ 2022	DESENHISTA: PCJ	PRIMEIRA	A04
ÁREA TOTAL: 1.741,78 m²	NOME DO PROJETO: EMEF Princesa Isabel		
ENDEREÇO: Av. Mathias Muller, nº 147, Bairro Barrinha, Campo Bom - RS			