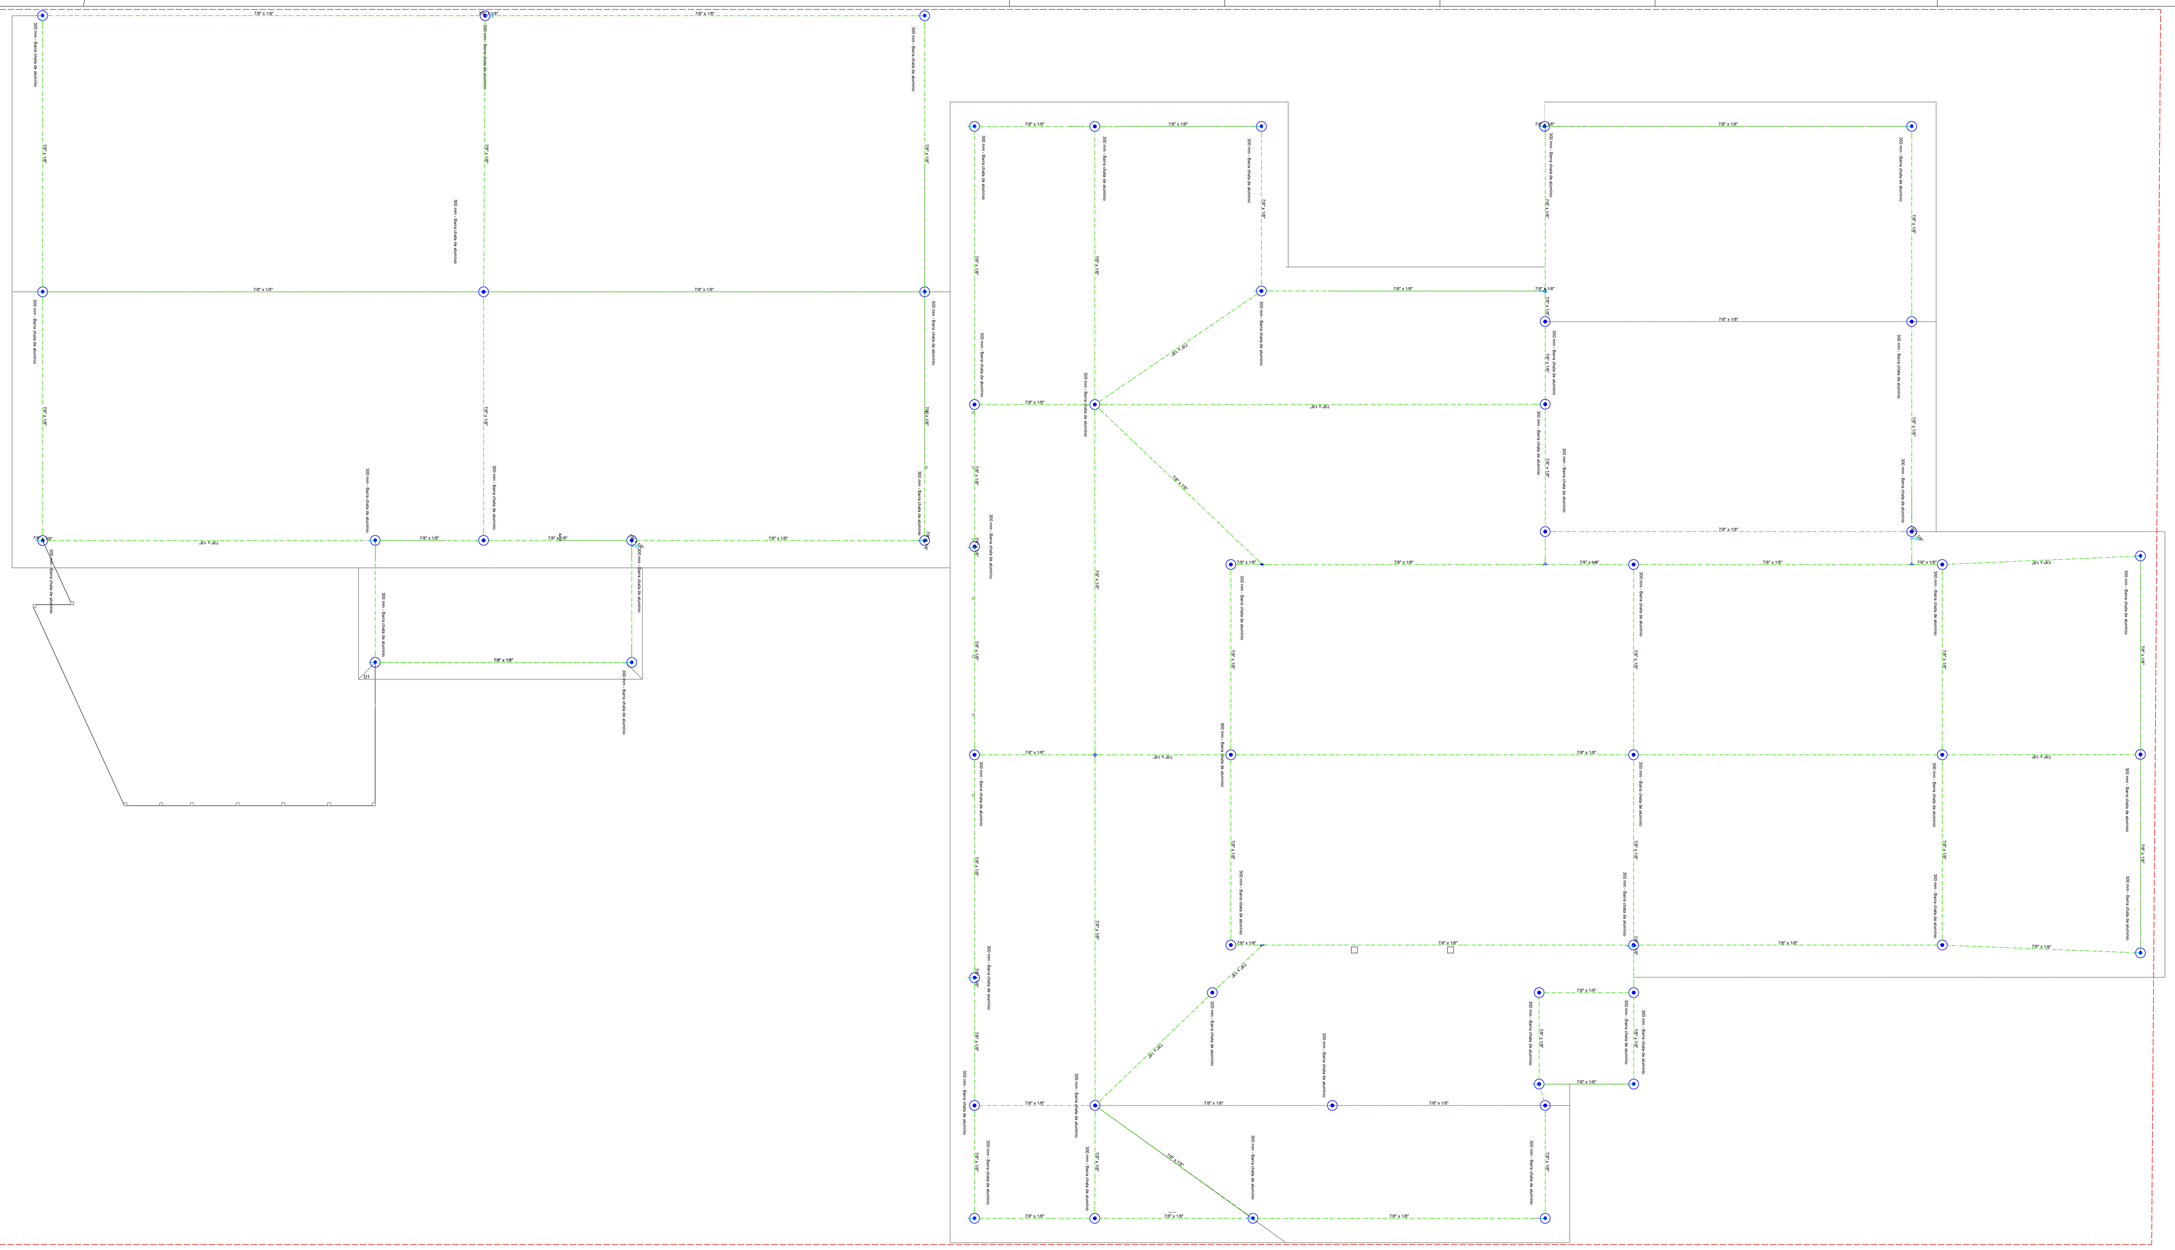

C1







Lista de Materiais	
SPDA	
SPDA - Captor	
Terminal Aéreo	
300 mm - Barra chata de alumínio	54 pç
SPDA - Condutores	
Barra chata em alumínio - com furos	
7/8" x 1/8"	740.68 m
Cabo de cobre Nú - 7 fios 50mm²	3.2 m
Duto de Proteção	
Tubos de PVC de 1" x 3m	27 pç

Legenda
Captor Barra Chata 7/8 x1/8"
Terminal Aéreo - 300mm - Fix. horizontal
Int. cabo de cobre nú 50mm² c/ Barra Chata 7/8 x1/8" - Fixação vertical

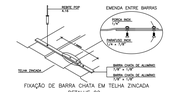

FIXAÇÃO DE BARRA CHATA EM TELHA ZINCADA
DETALHE 02

PROJETO: HAJEL PROJETOS E CONSULTORIA

Prefeitura Municipal de Campo Bom

gsuite — DOCUMENTO ASSINADO DIGITALMENTE
Data: 22/12/2023 15:21:24-0300
Verificador em https://validar.iti.gov.br

Eng. Eletricista Ederson Boeck Streck
CREA / RS: 137.407

Projeto SPDA

Malha de aterramento

DATA:	DESENHISTA:	FRANCHA:
FEVEREIRO/ 2023	EBS	03/04
ÁREA TOTAL:	NOME DO PROJETO:	
1.741,76 m²	EMEF Princesa Isabel	
ENDEREÇO:		
Rua Mathias Muller, 147, Bairro Barrinha, Campo Bom- RS		