



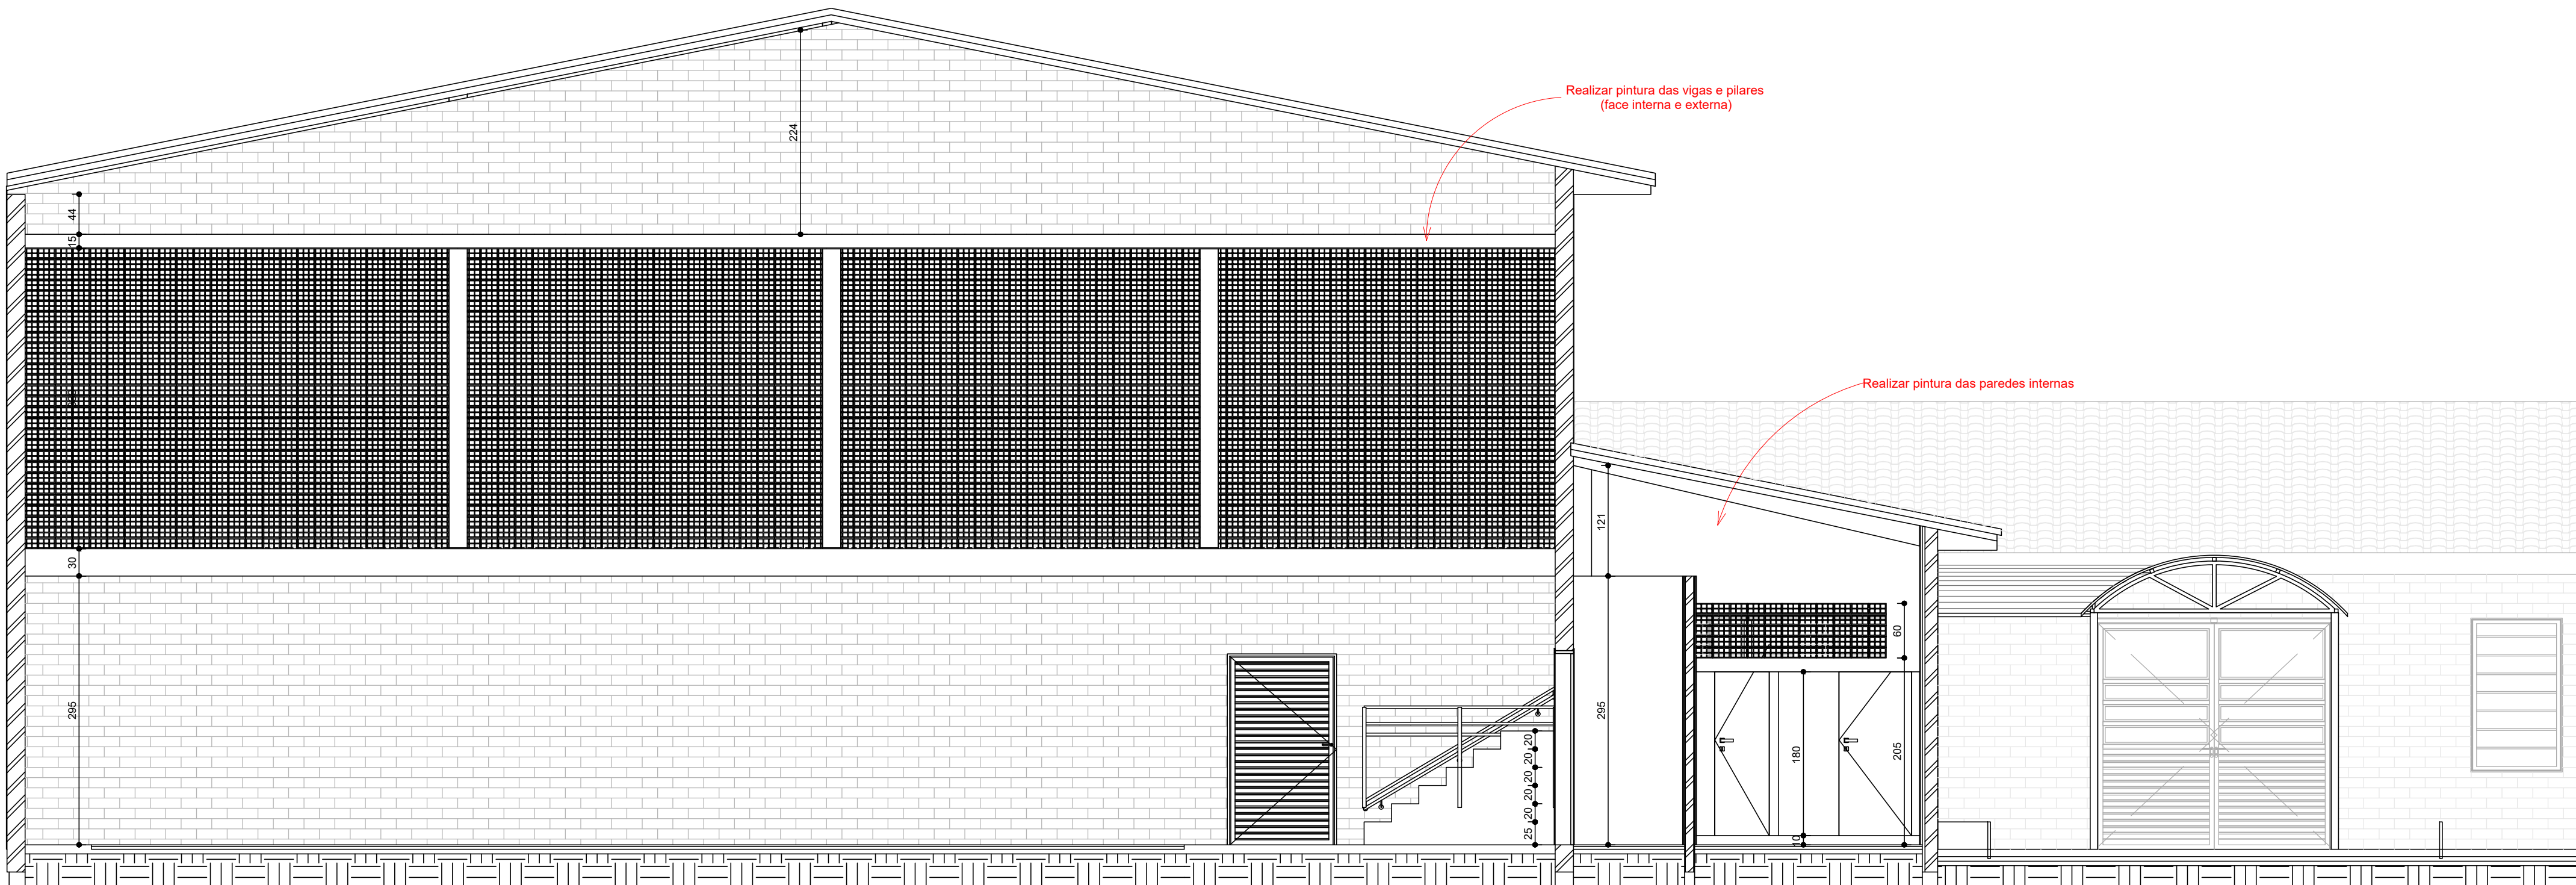


1 Fachada Sul  
1 : 50

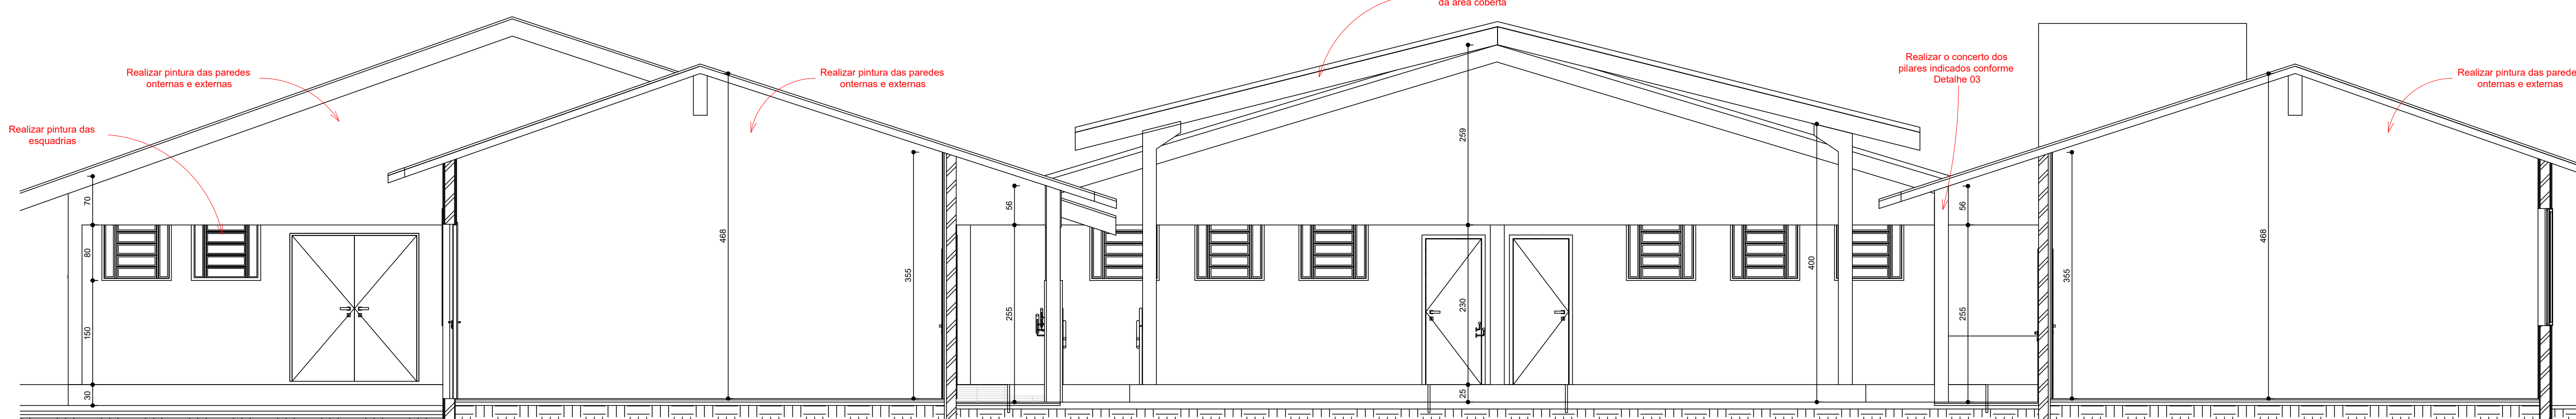


A Corte A-A  
1 : 50



B Corte B-B  
1 : 50

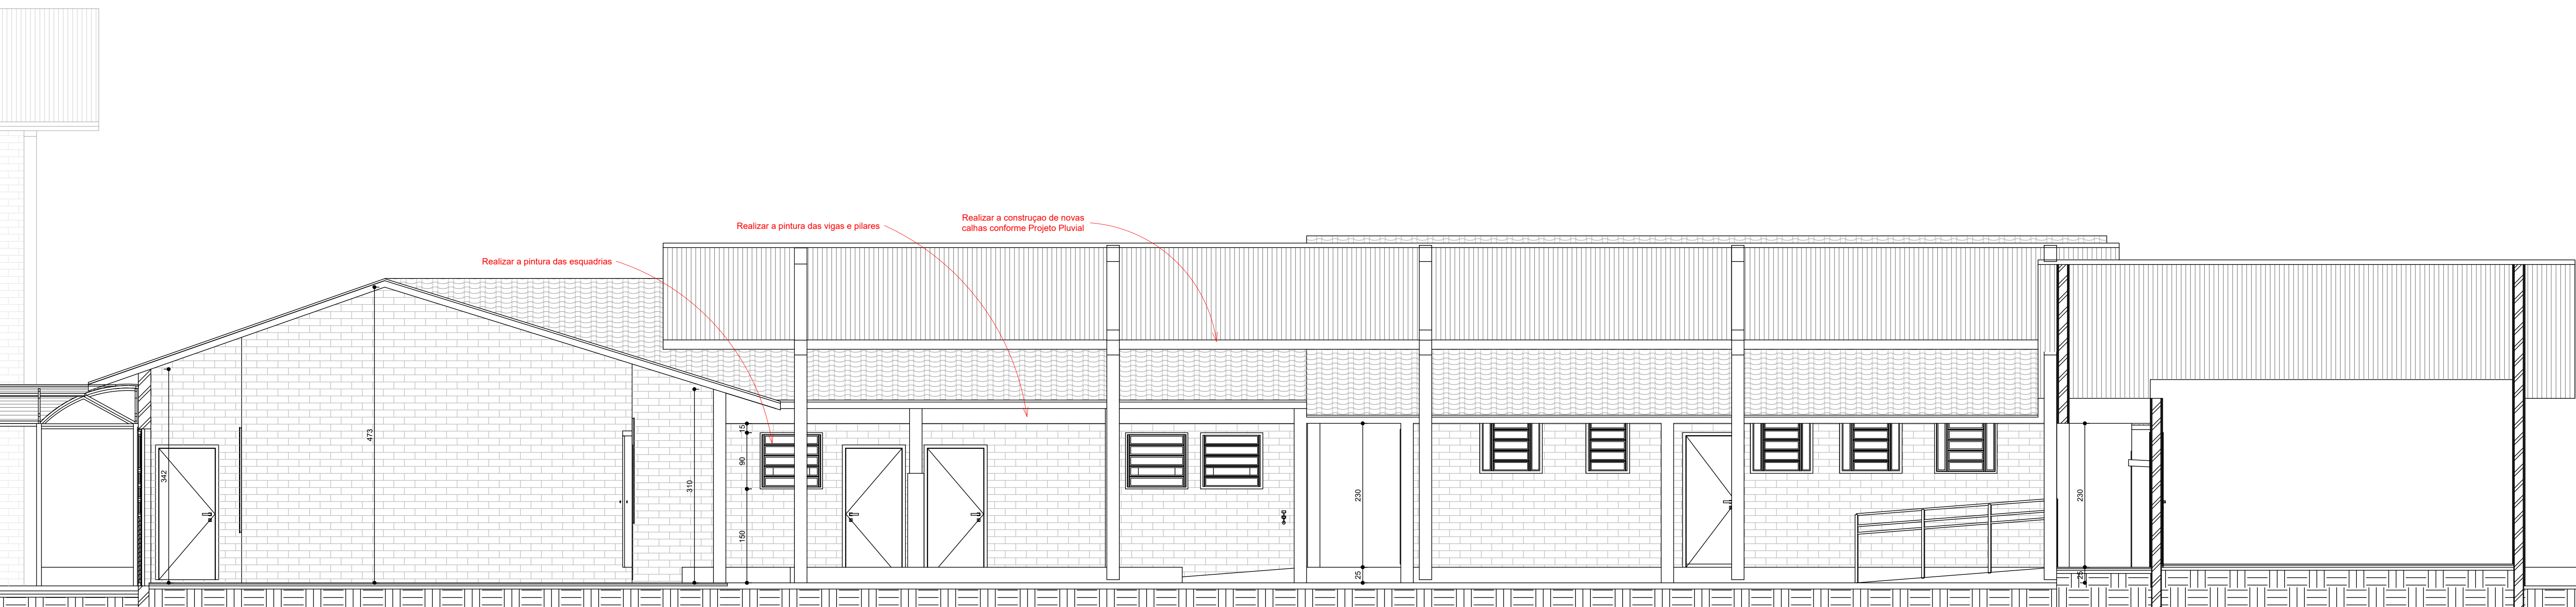

C Corte C-C  
1 : 50

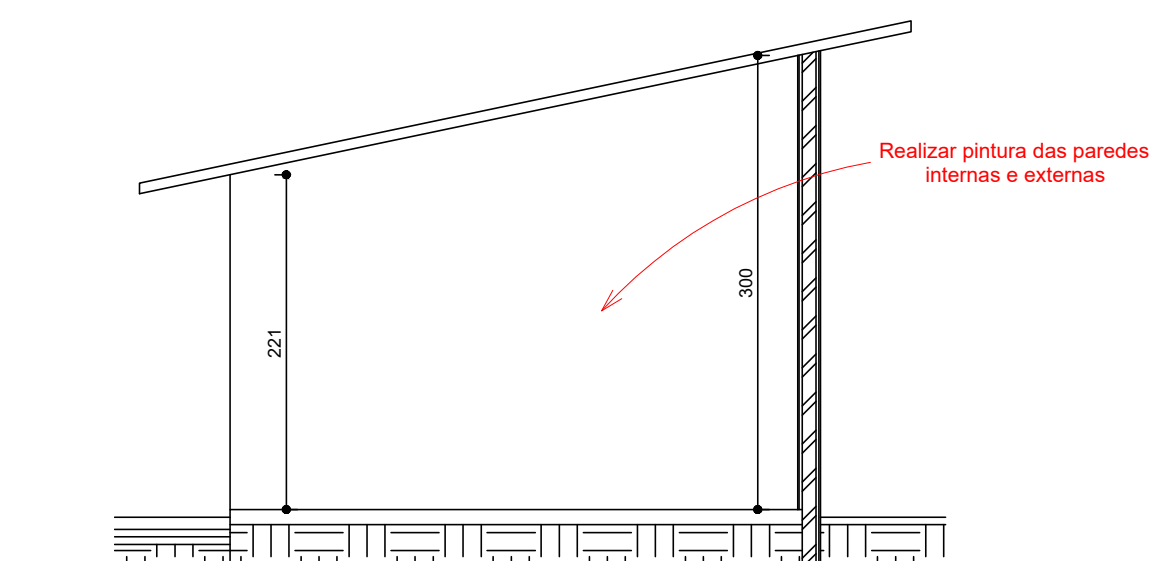

D Corte D-D  
1 : 50

PROJETO		HAJEL		Rafaela Costa Lima	
DATA		AGOSTO/ 2022		DESENHISTA	
ÁREA TOTAL		1.741,78 m²		PCJ	
NOME DO PROJETO		EMEF Princesa Isabel		FRANQUIA	
ENDERÇO		Av. Mathias Muller, nº 147, Bairro Barrinha, Campo Bom - RS		A05	