


<u>PAVIMENTAÇÃO</u>	
PAVIMENTAÇÃO	BLOCO 8CM
ÁREA A PAVIMENTAR	1.178,18/m²
MEIO FIO PROJETADO	262,00m
<u>DRENAGEM</u>	
ø40	71,00m
ø60	11,00m
ø80	20,00m
ø2.00	50,00m
PV 1	3 un.
PV 2	2 un.
PV 3	4 un.
PINTURA DE MEIO FIO	262,00m
BL'S	6 un.

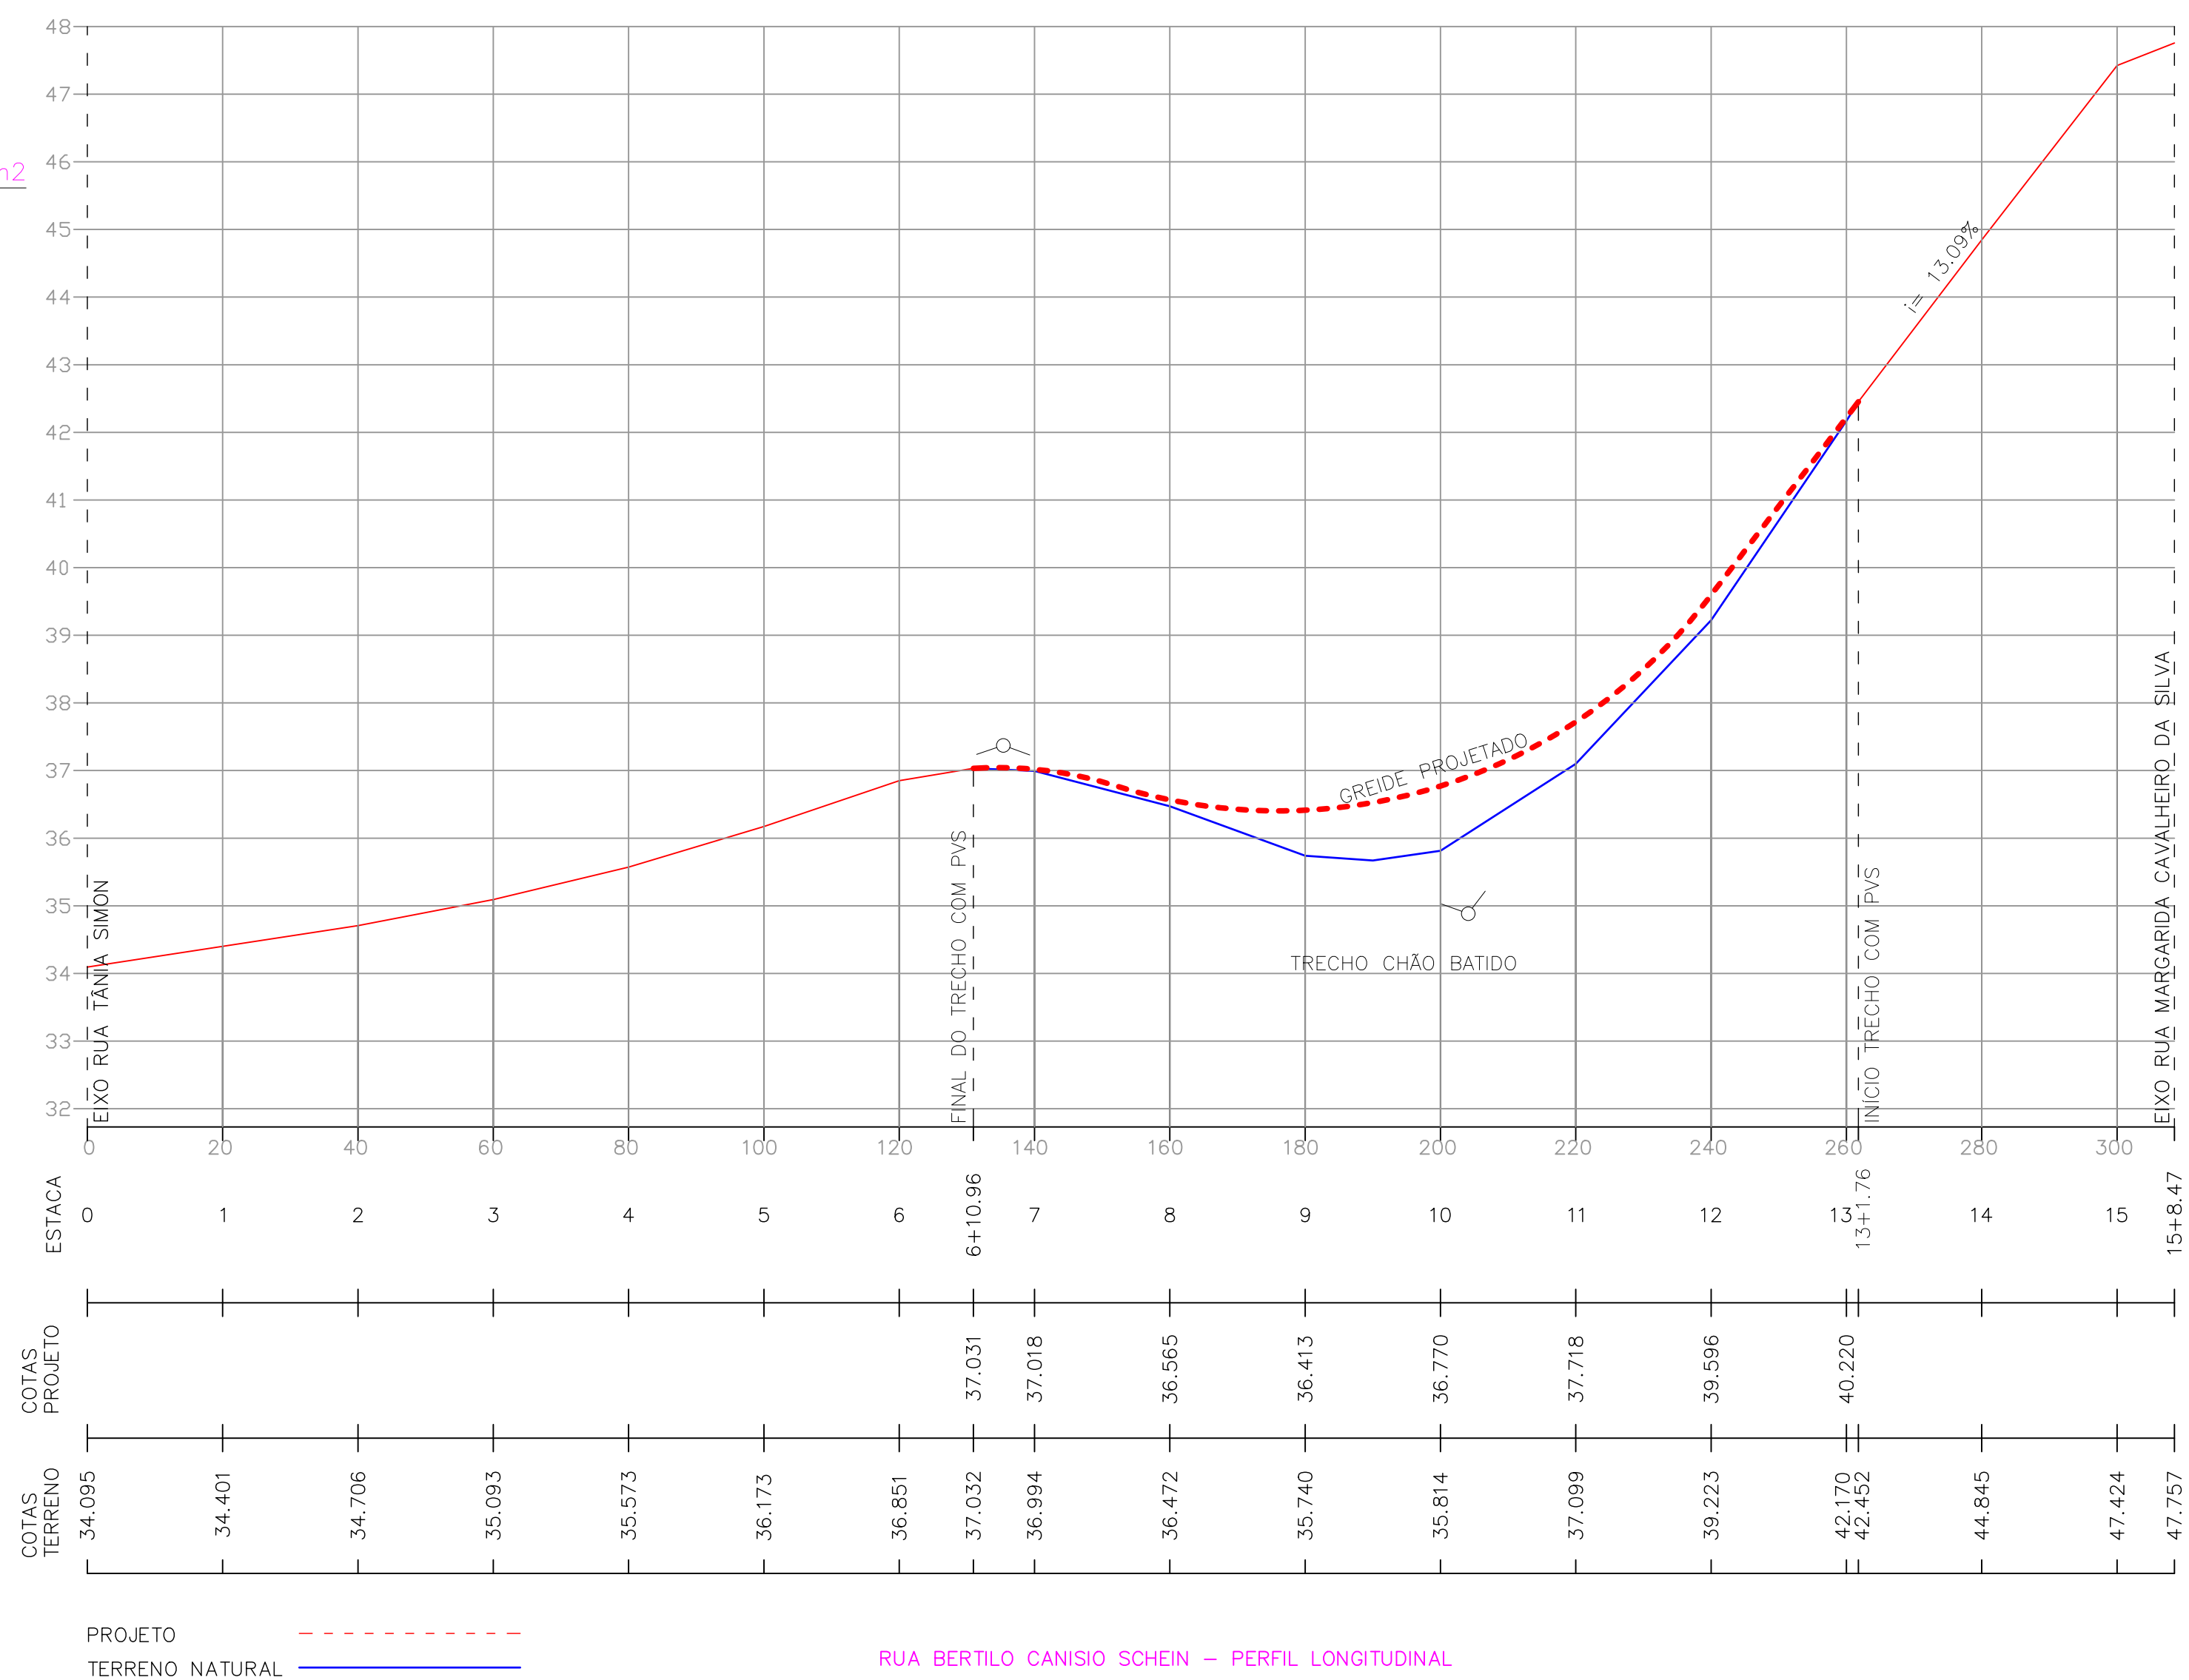

RS	MUNICÍPIO DE CAMPO BOM			PRANCHA
	PROJETO			1.1
	RUA BERTILO CANISIO SCHEIN			
	ESCALA	DATA	DESENHO	ÁREA
	1:1000	julho 2024	Daril	
	Município de Campo Bom - Neste ato representado pelo Luciano Libério Baptista Orsi Prefeito Municipal			Responsável Técnico - Diego Jardel Strack Engº Civil - Crea 183.848
	PAVIMENTAÇÃO E DRENAGEM			PASTA