


Legenda	
	Capitor Barra Chata 7/8 x 1/8"
	Terminal Aéreo - 300mm - Fix. horizontal
	Int. cabo de cobre nú 50mm² c Barra Chata 7/8 x 1/8"
	7/8 x 1/8" - Fixação vertical
Lista de Materiais	
SPDA	
SPDA - Capitor	
Terminal Aéreo	
300 mm - Barra chata de alumínio	29 pz
SPDA - Condutores	
Barra chata em alumínio - com furos 7/8" x 1/8"	470.9 m
Duto de Proteção	
Tubos de PVC de 1" x 3m	32 pz

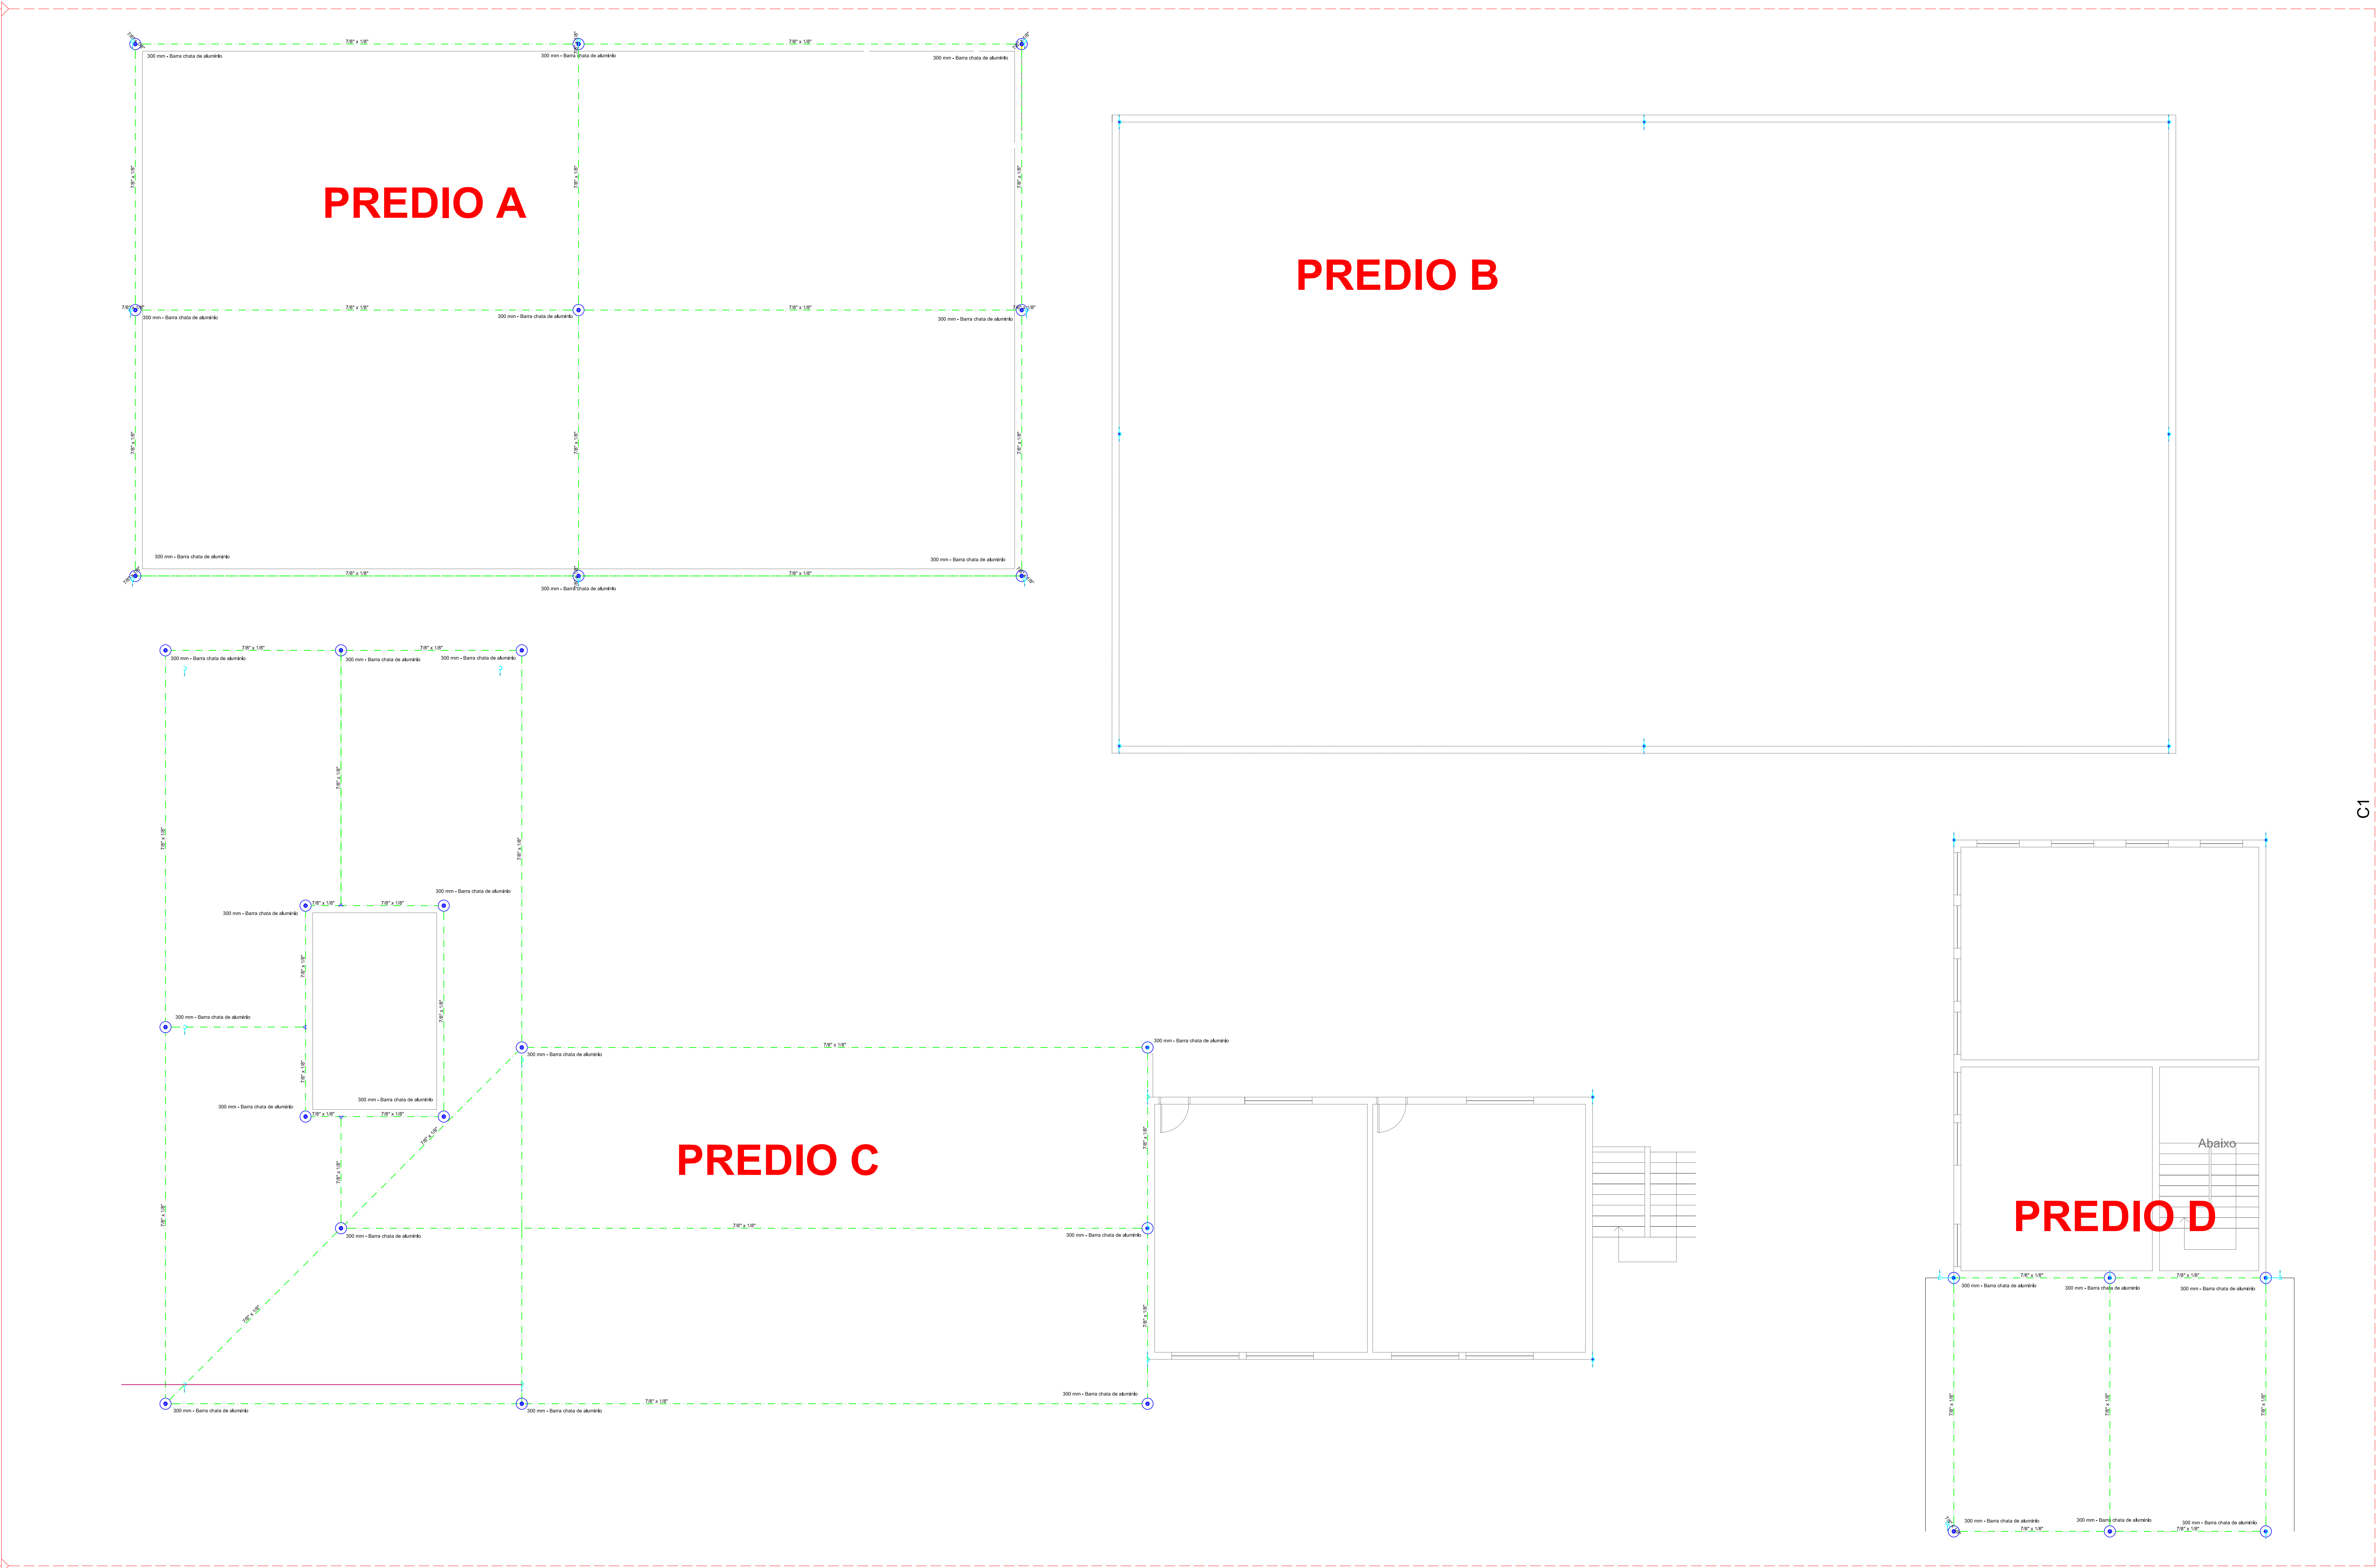

PROJETO HAJEL PROJETOS & CONSULTORIA		Prefeitura Municipal de Campo Bom	
DATA: JANEIRO/2023		PROJETO: 03/05	
ÁREA TOTAL: 1864,68 m²		NOME DO PROJETO: EMEF Santos Dumont	
ENFERMEIRO: Rua 17 de Abril, 543, Bairro Imigrante, Campo Bom - RS		PROJETO: 03/05	