


RUA WALTER STRASSBURGER
RECAPEAMENTO ASFÁLTICO
ÁREA: 5.794,17m²

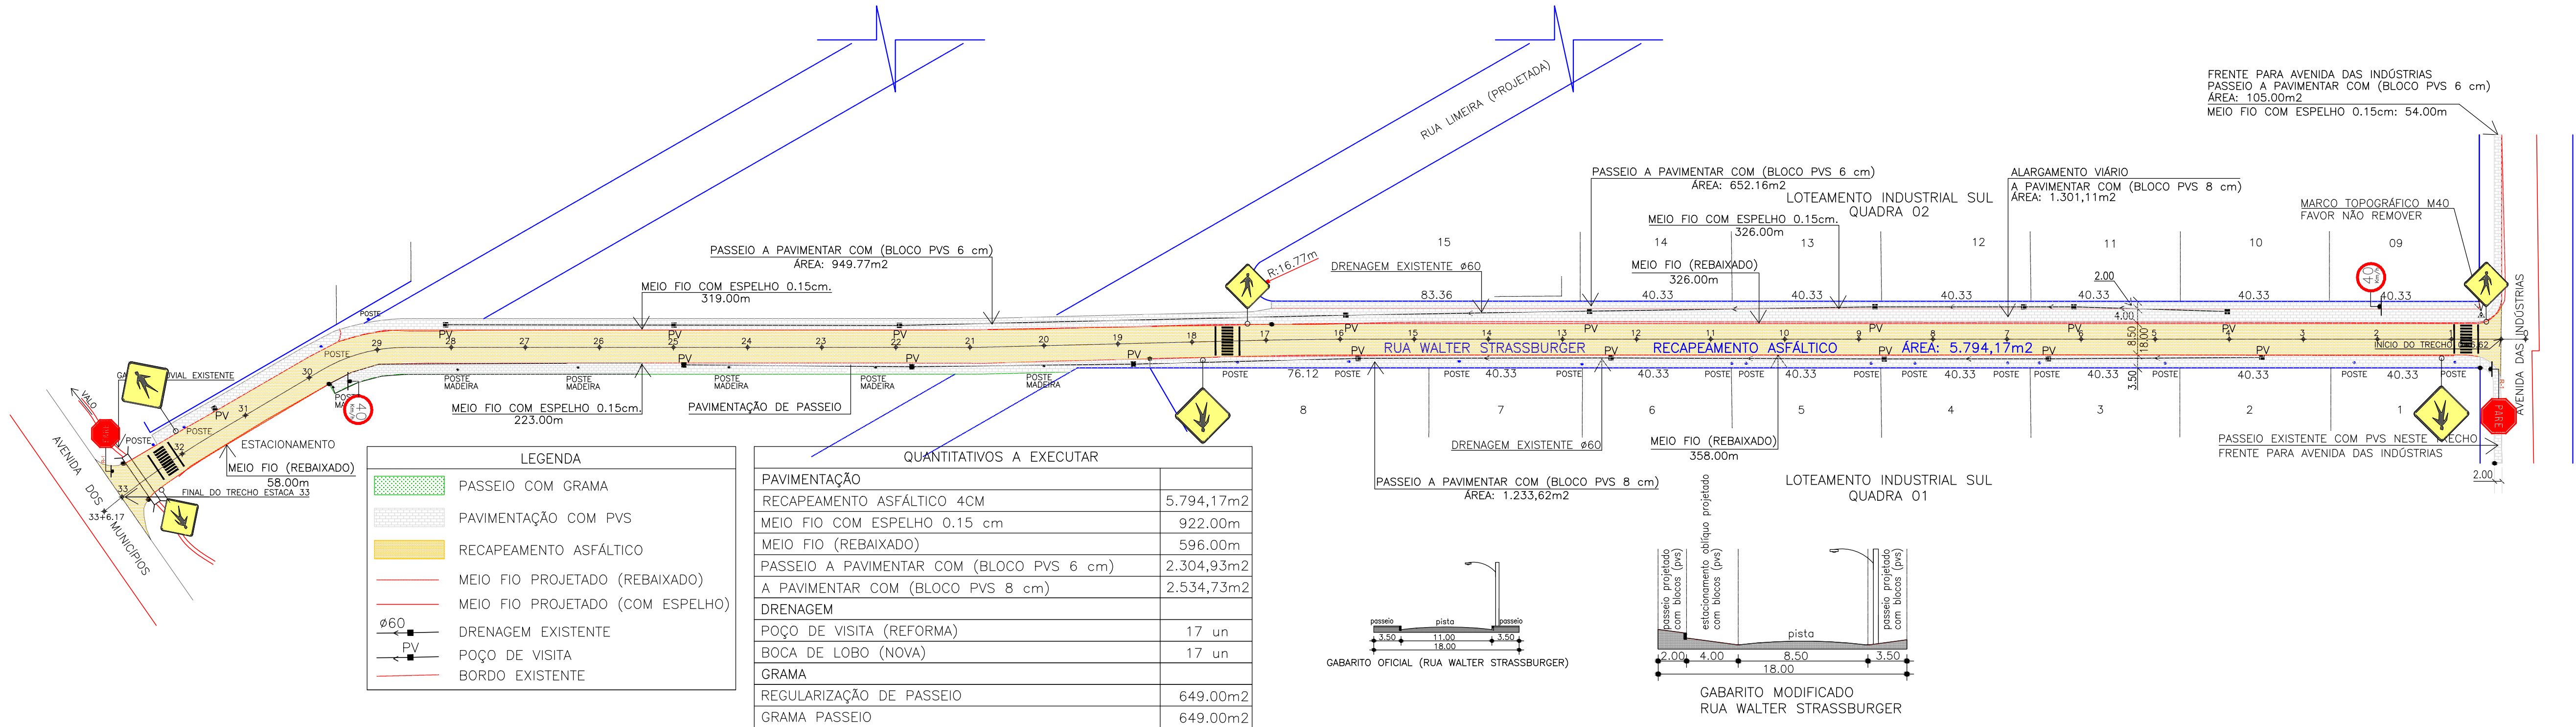

MUNICÍPIO DE CAMPO BOM

RS	prato					prato
	RUA WALTER STRASSBURGER					
escala	data	topografia	desenho	área		
1:1000	julho 2023	Daril	Daril			
Diego Jardel Strack Responsável Técnico Engº Civil – Crea RS 18384-8						
LOCAL: BAIRRO INDUSTRIAL SUL – CAMPO BOM-RS					prato	