

- 14 - Observação Adulto 01
- 26 - Observação Adulto 01
- 44 - Observação Infantil
- 46 - Sala Administrativa
- 48 - Serviço Social
- 56 - Posto de Enfermagem
- 57 - Posto de Enfermagem
- 58 - Posto de Enfermagem
- 60 - Sala de Curativos
- 62 - Posto de Enfermagem
- 64 - Redução de Fraturas
- 66 - Traumatologia
- 68 - Indiferenciado 01
- 70 - Indiferenciado 02
- 72 - Triage
- 75 - Sala de Espera
- 76 - Sala de Espera
- 77 - Sala de Espera
- 78 - Sala de Espera
- 80 - Interpretação e Laudos

137 - Plantonistas Feminino

139 - Plantonistas Masculino

- 187 - Controle de Acesso Plantonistas
- 188 - Controle de Acesso Plantonistas
- 191 - Câmera IP
- 192 - Câmera IP
- 193 - Câmera IP
- 194 - Câmera IP
- 195 - Câmera IP
- 202 - Câmera IP
- 203 - Câmera IP

- 82 - Interpretação e Laudos
- 84 - Interpretação e Laudos
- 138 - Plantonista Feminino
- 140 - Plantonista Masculino
- 169 - Access Point
- 170 - Access Point
- 172 - Access Point
- 173 - Access Point




- 13 - Observação Adulto 01
- 25 - Observação Adulto 01
- 43 - Observação Infantil
- 45 - Sala Administrativa
- 47 - Serviço Social
- 55 - Posto de Enfermagem
- 59 - Sala de Curativos
- 61 - Posto de Enfermagem
- 63 - Redução de Fraturas
- 65 - Traumatologia
- 67 - Indiferenciado 01
- 69 - Indiferenciado 02
- 71 - Triagem
- 73 - Sala de Espera
- 74 - Sala de Espera
- 79 - Interpretação e Laudos
- 81 - Interpretação e Laudos
- 83 - Interpretação e Laudos

- 86 - Ultrassonografia 01
- 88 - Ultrassonografia 02
- 109 - Recepção e Registro
- 110 - Recepção e Registro
- 111 - Recepção e Registro
- 112 - Recepção e Registro
- 114 - Diferenciado 01
- 116 - Diferenciado 02
- 118 - Indiferenciado 01
- 120 - Indiferenciado 02
- 122 - Indiferenciado 03
- 124 - Sala de Comando
- 126 - Indução e Recuperação
- 128 - Sala de Processamento

- 174 - Access Point
- 175 - Access Point
- 176 - Access Point
- 142 - Recepção e Espera
- 143 - Recepção e Espera
- 144 - Recepção e Espera
- 146 - Recepção e Espera

- 85 - Ultrassonografia 01
- 87 - Ultrassonografia 01
- 107 - Recepção e Registro
- 108 - Recepção e Registro
- 113 - Diferenciado 01
- 115 - Diferenciado 02
- 117 - Indiferenciado 01
- 119 - Indiferenciado 02
- 121 - Indiferenciado 03
- 123 - Sala de Comando
- 125 - Indução e Recuperação
- 127 - Sala de Processamento
- 141 - Recepção e Espera
- 145 - Recepção e Espera

- 196 - Câmera IP
- 197 - Câmera IP
- 198 - Câmera IP
- 199 - Câmera IP
- 201 - Câmera IP
- 204 - Câmera IP
- 205 - Câmera IP

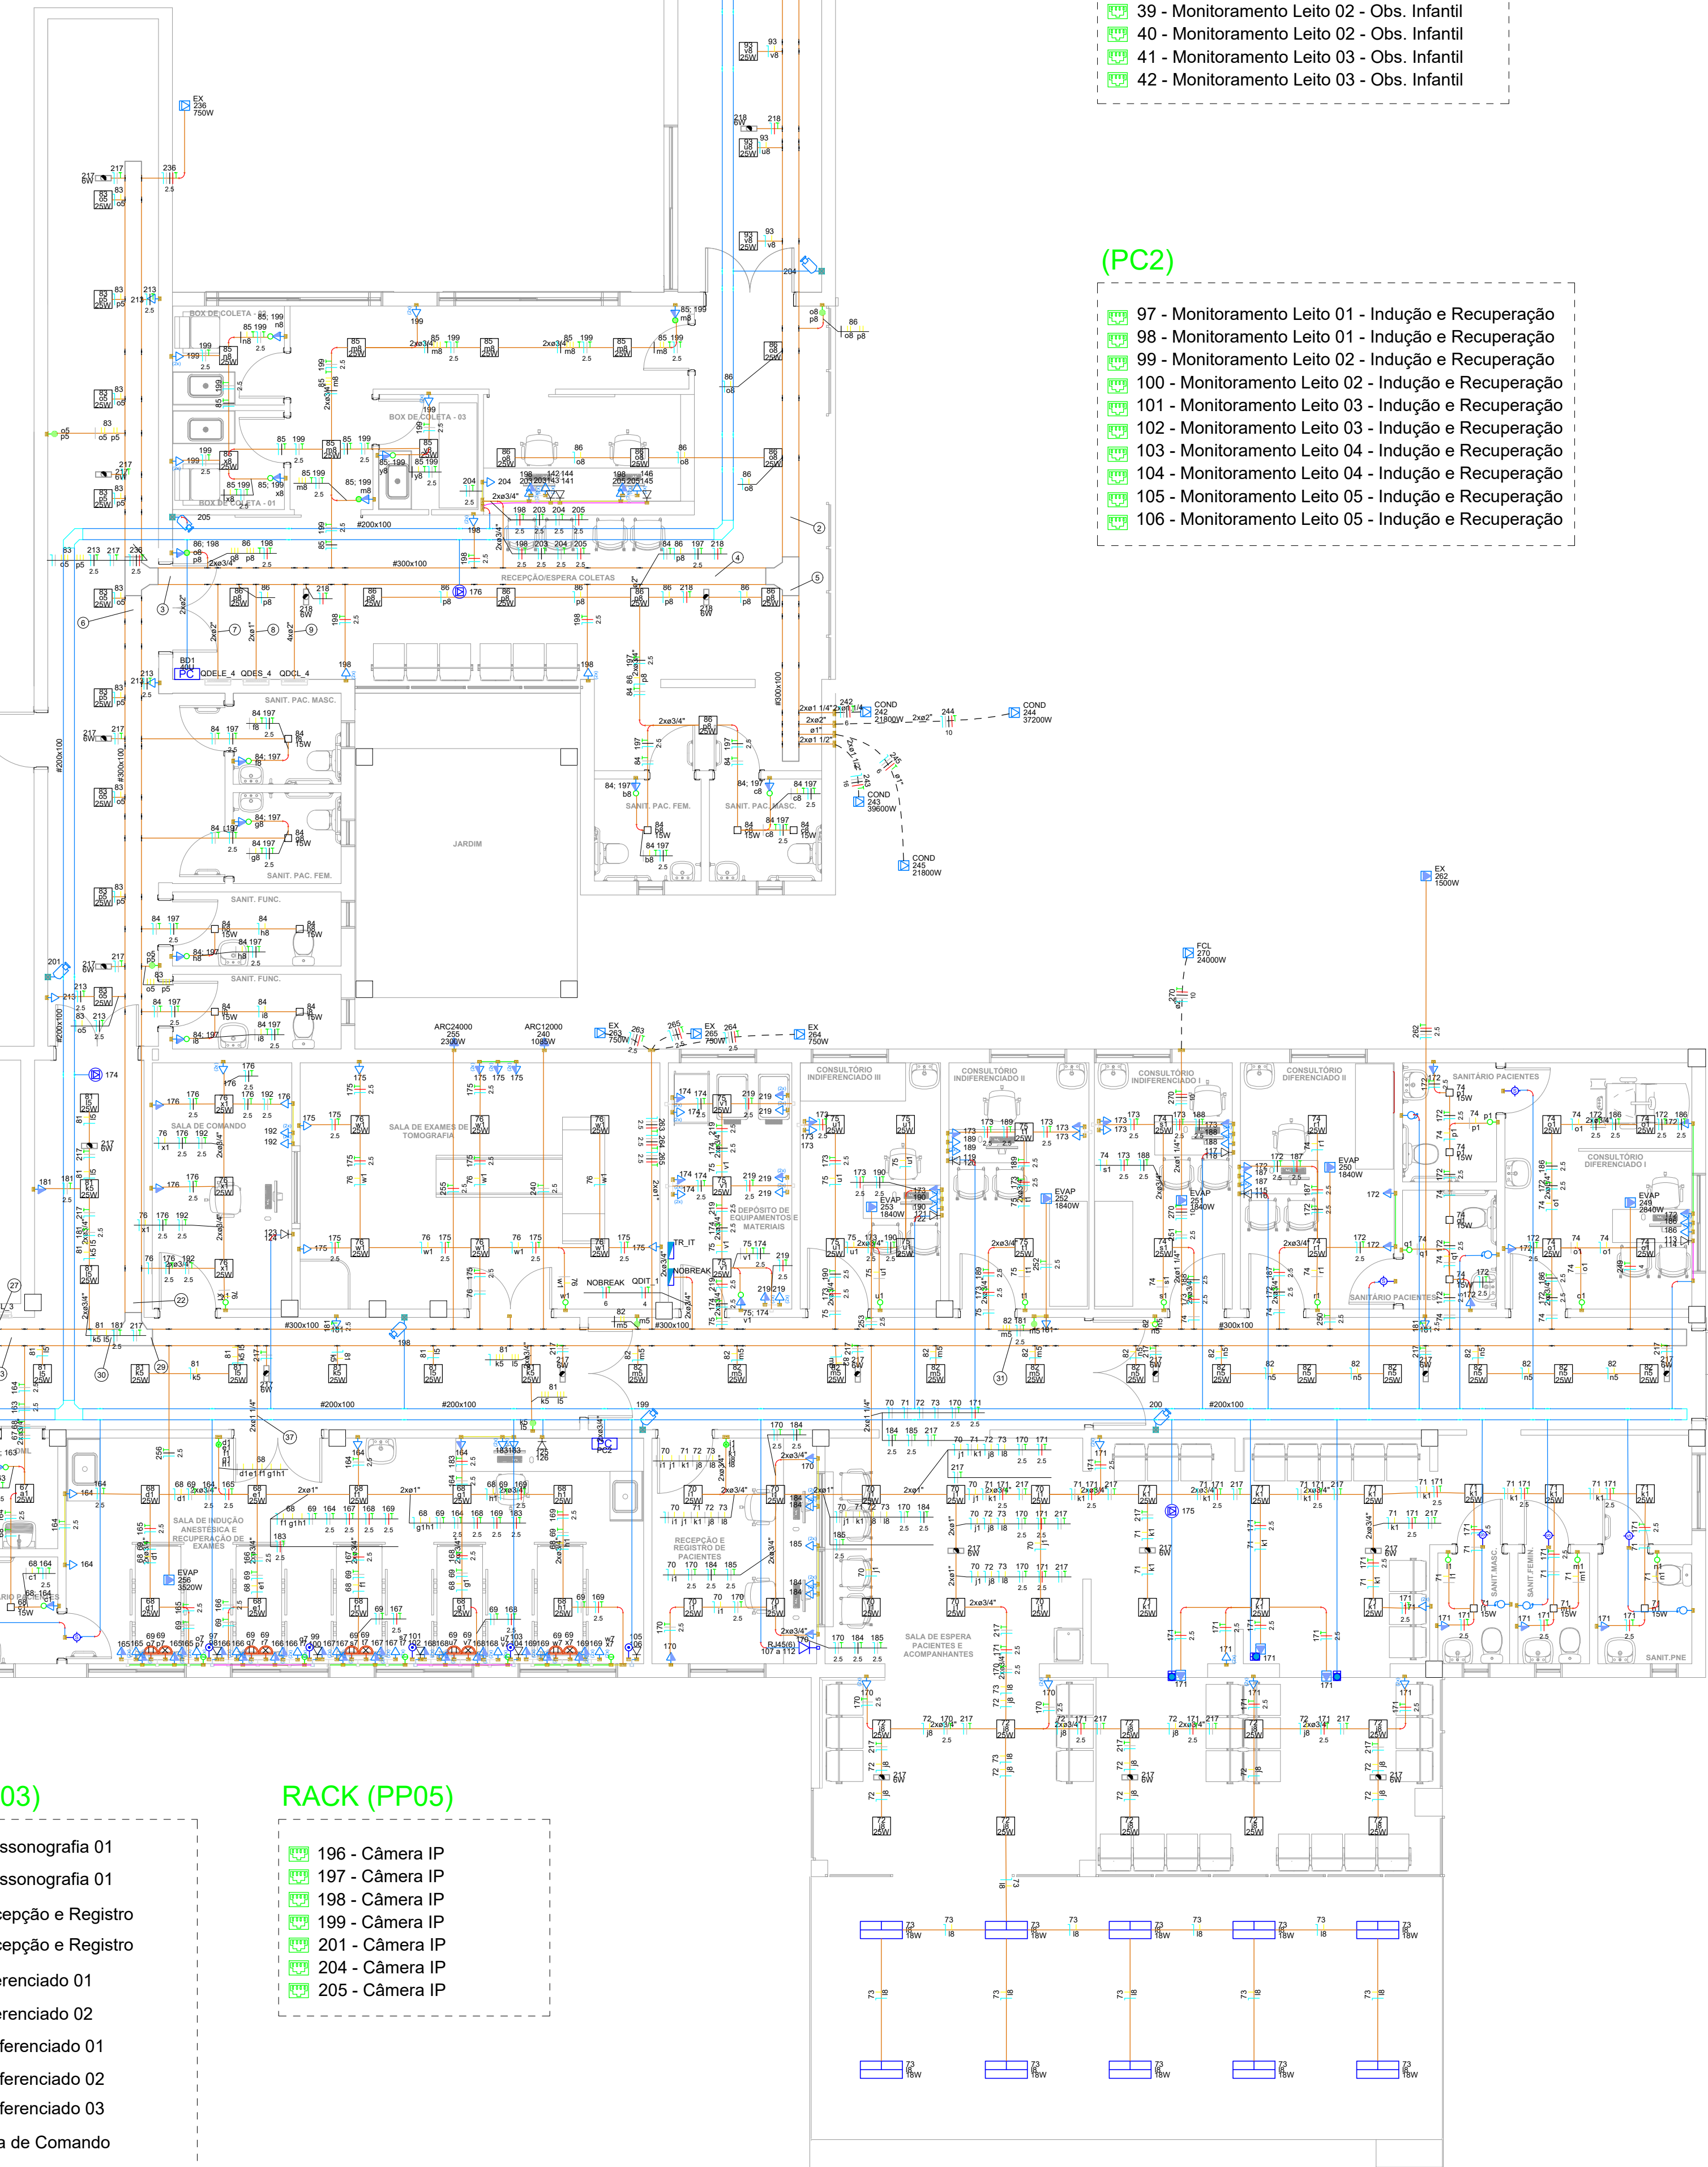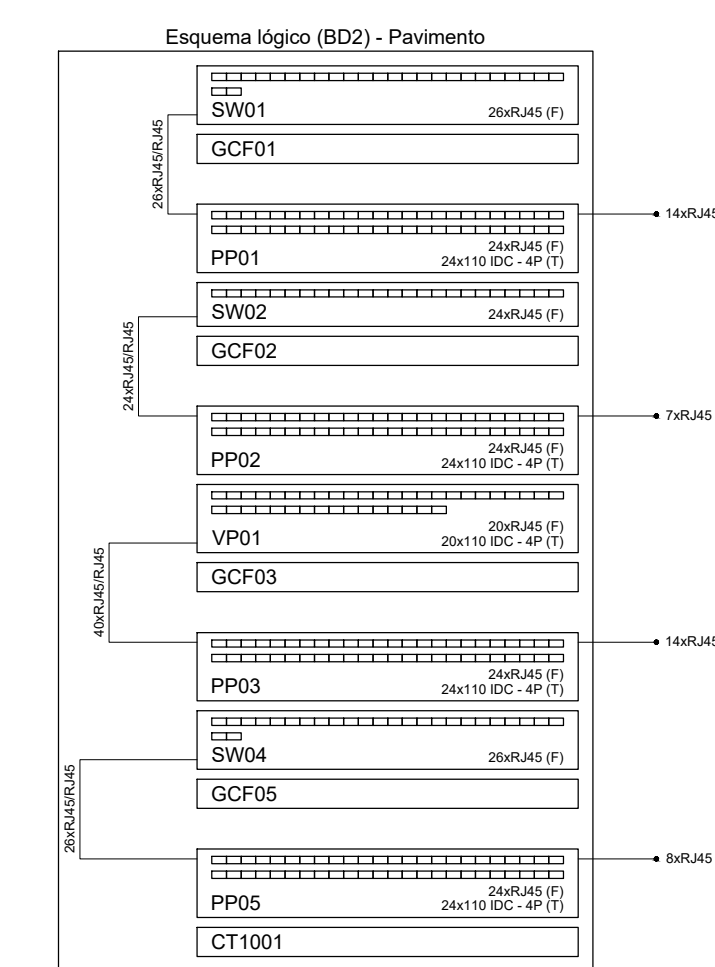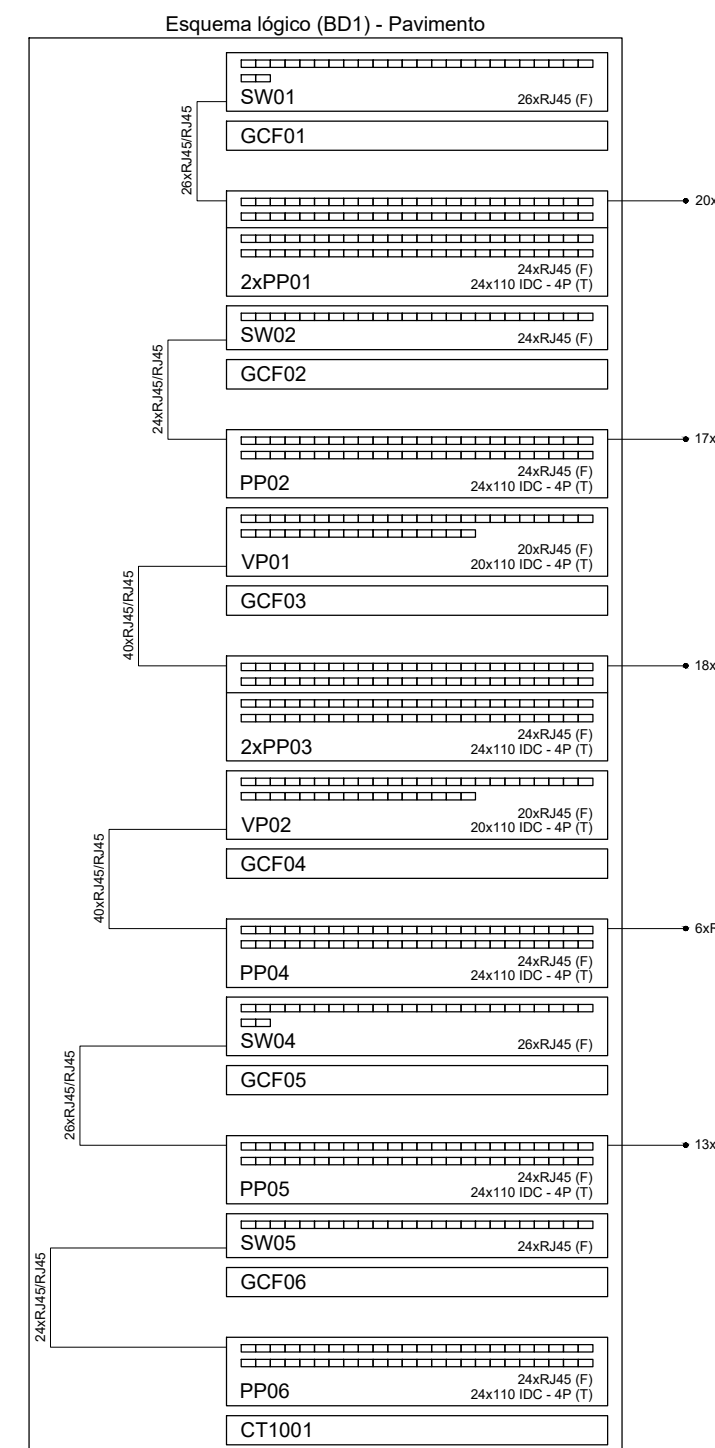

- | | |
|----|--|
| 01 | -Montarmento Leito 01 - Emergência |
| 02 | -Montarmento Leito 01 - Emergência |
| 03 | -Montarmento Leito 01 - Emergência |
| 04 | -Montarmento Leito 02 - Emergência |
| 05 | -Montarmento Leito 01 - Obs. Adulto 01 |
| 06 | -Montarmento Leito 01 - Obs. Adulto 01 |
| 07 | -Montarmento Leito 02 - Obs. Adulto 01 |
| 08 | -Montarmento Leito 01 - Obs. Adulto 01 |
| 09 | -Montarmento Leito 03 - Obs. Adulto 01 |
| 10 | -Montarmento Leito 03 - Obs. Adulto 01 |
| 11 | -Montarmento Leito 03 - Obs. Adulto 01 |
| 12 | -Montarmento Leito 04 - Obs. Adulto 01 |
| 15 | -Montarmento Leito 01 - Obs. Adulto 02 |
| 16 | -Montarmento Leito 02 - Obs. Adulto 02 |
| 17 | -Montarmento Leito 02 - Obs. Adulto 02 |
| 18 | -Montarmento Leito 02 - Obs. Adulto 02 |
| 19 | -Montarmento Leito 03 - Obs. Adulto 02 |
| 20 | -Montarmento Leito 03 - Obs. Adulto 02 |
| 21 | -Montarmento - Quarto de Isolamento 01 |
| 22 | -Montarmento - Quarto de Isolamento 01 |
| 23 | -Montarmento - Quarto de Isolamento 02 |
| 24 | -Montarmento - Quarto de Isolamento 02 |
| 27 | -Montarmento Leito 01 - Obs. Adulto 03 |
| 28 | -Montarmento Leito 01 - Obs. Adulto 03 |
| 29 | -Montarmento Leito 02 - Obs. Adulto 03 |
| 30 | -Montarmento Leito 02 - Obs. Adulto 03 |
| 31 | -Montarmento Leito 03 - Obs. Adulto 03 |
| 32 | -Montarmento Leito 03 - Obs. Adulto 03 |
| 33 | -Montarmento Leito 04 - Obs. Adulto 03 |
| 34 | -Montarmento Leito 04 - Obs. Adulto 03 |
| 35 | -Montarmento Leito 05 - Obs. Adulto 03 |
| 36 | -Montarmento Leito 05 - Obs. Adulto 03 |
| 37 | -Montarmento Leito 06 - Obs. Adulto 03 |
| 38 | -Montarmento Leito 01 - Obs. Infantil |
| 39 | -Montarmento Leito 02 - Obs. Infantil |
| 40 | -Montarmento Leito 02 - Obs. Infantil |
| 41 | -Montarmento Leito 02 - Obs. Infantil |
| 42 | -Montarmento Leito 03 - Obs. Infantil |

- 97 - Monitoramento Leito 01 - Indução e Recuperação
- 98 - Monitoramento Leito 01 - Indução e Recuperação
- 99 - Monitoramento Leito 02 - Indução e Recuperação
- 100 - Monitoramento Leito 02 - Indução e Recuperação
- 101 - Monitoramento Leito 03 - Indução e Recuperação
- 102 - Monitoramento Leito 03 - Indução e Recuperação
- 103 - Monitoramento Leito 04 - Indução e Recuperação
- 104 - Monitoramento Leito 04 - Indução e Recuperação
- 105 - Monitoramento Leito 05 - Indução e Recuperação
- 106 - Monitoramento Leito 05 - Indução e Recuperação

[illegible]

Legenda de condúctas	
Calefacción:	
	Clima
	Techo
	Alta
	Baixa
	Piso
Eléctrica	
	Clima
	Techo
	Alta
	Baixa
	Piso
TV Cabo	
	Techo
	Alta

REVISÕES			
REV.	DESCRIÇÃO	DATA	ASS. CLIENTE
01	Mudança arquitetura recepção coléias	27/06/2022	
00	Emissão	05/04/2022	

Rua Osvaldo Cruz, 116 - Campo Bom / RS

UNION:

HOSPITAL LAURO REUS

Appendix 2 (continued)

Proprietà:

| **Exercises**

1.2

Prancha:

HLR-ENG-ELF
PE-P00-R01

HLR-ENG-ELF
PE-P00-R01