


RELAÇÃO DO AÇO									

PESO TOTAL (kg)									
CA60				360.3					
CA60				80.3					
Volume de concreto (C-30) = 2.54 m³									
Área de forma = 39.34 m²									

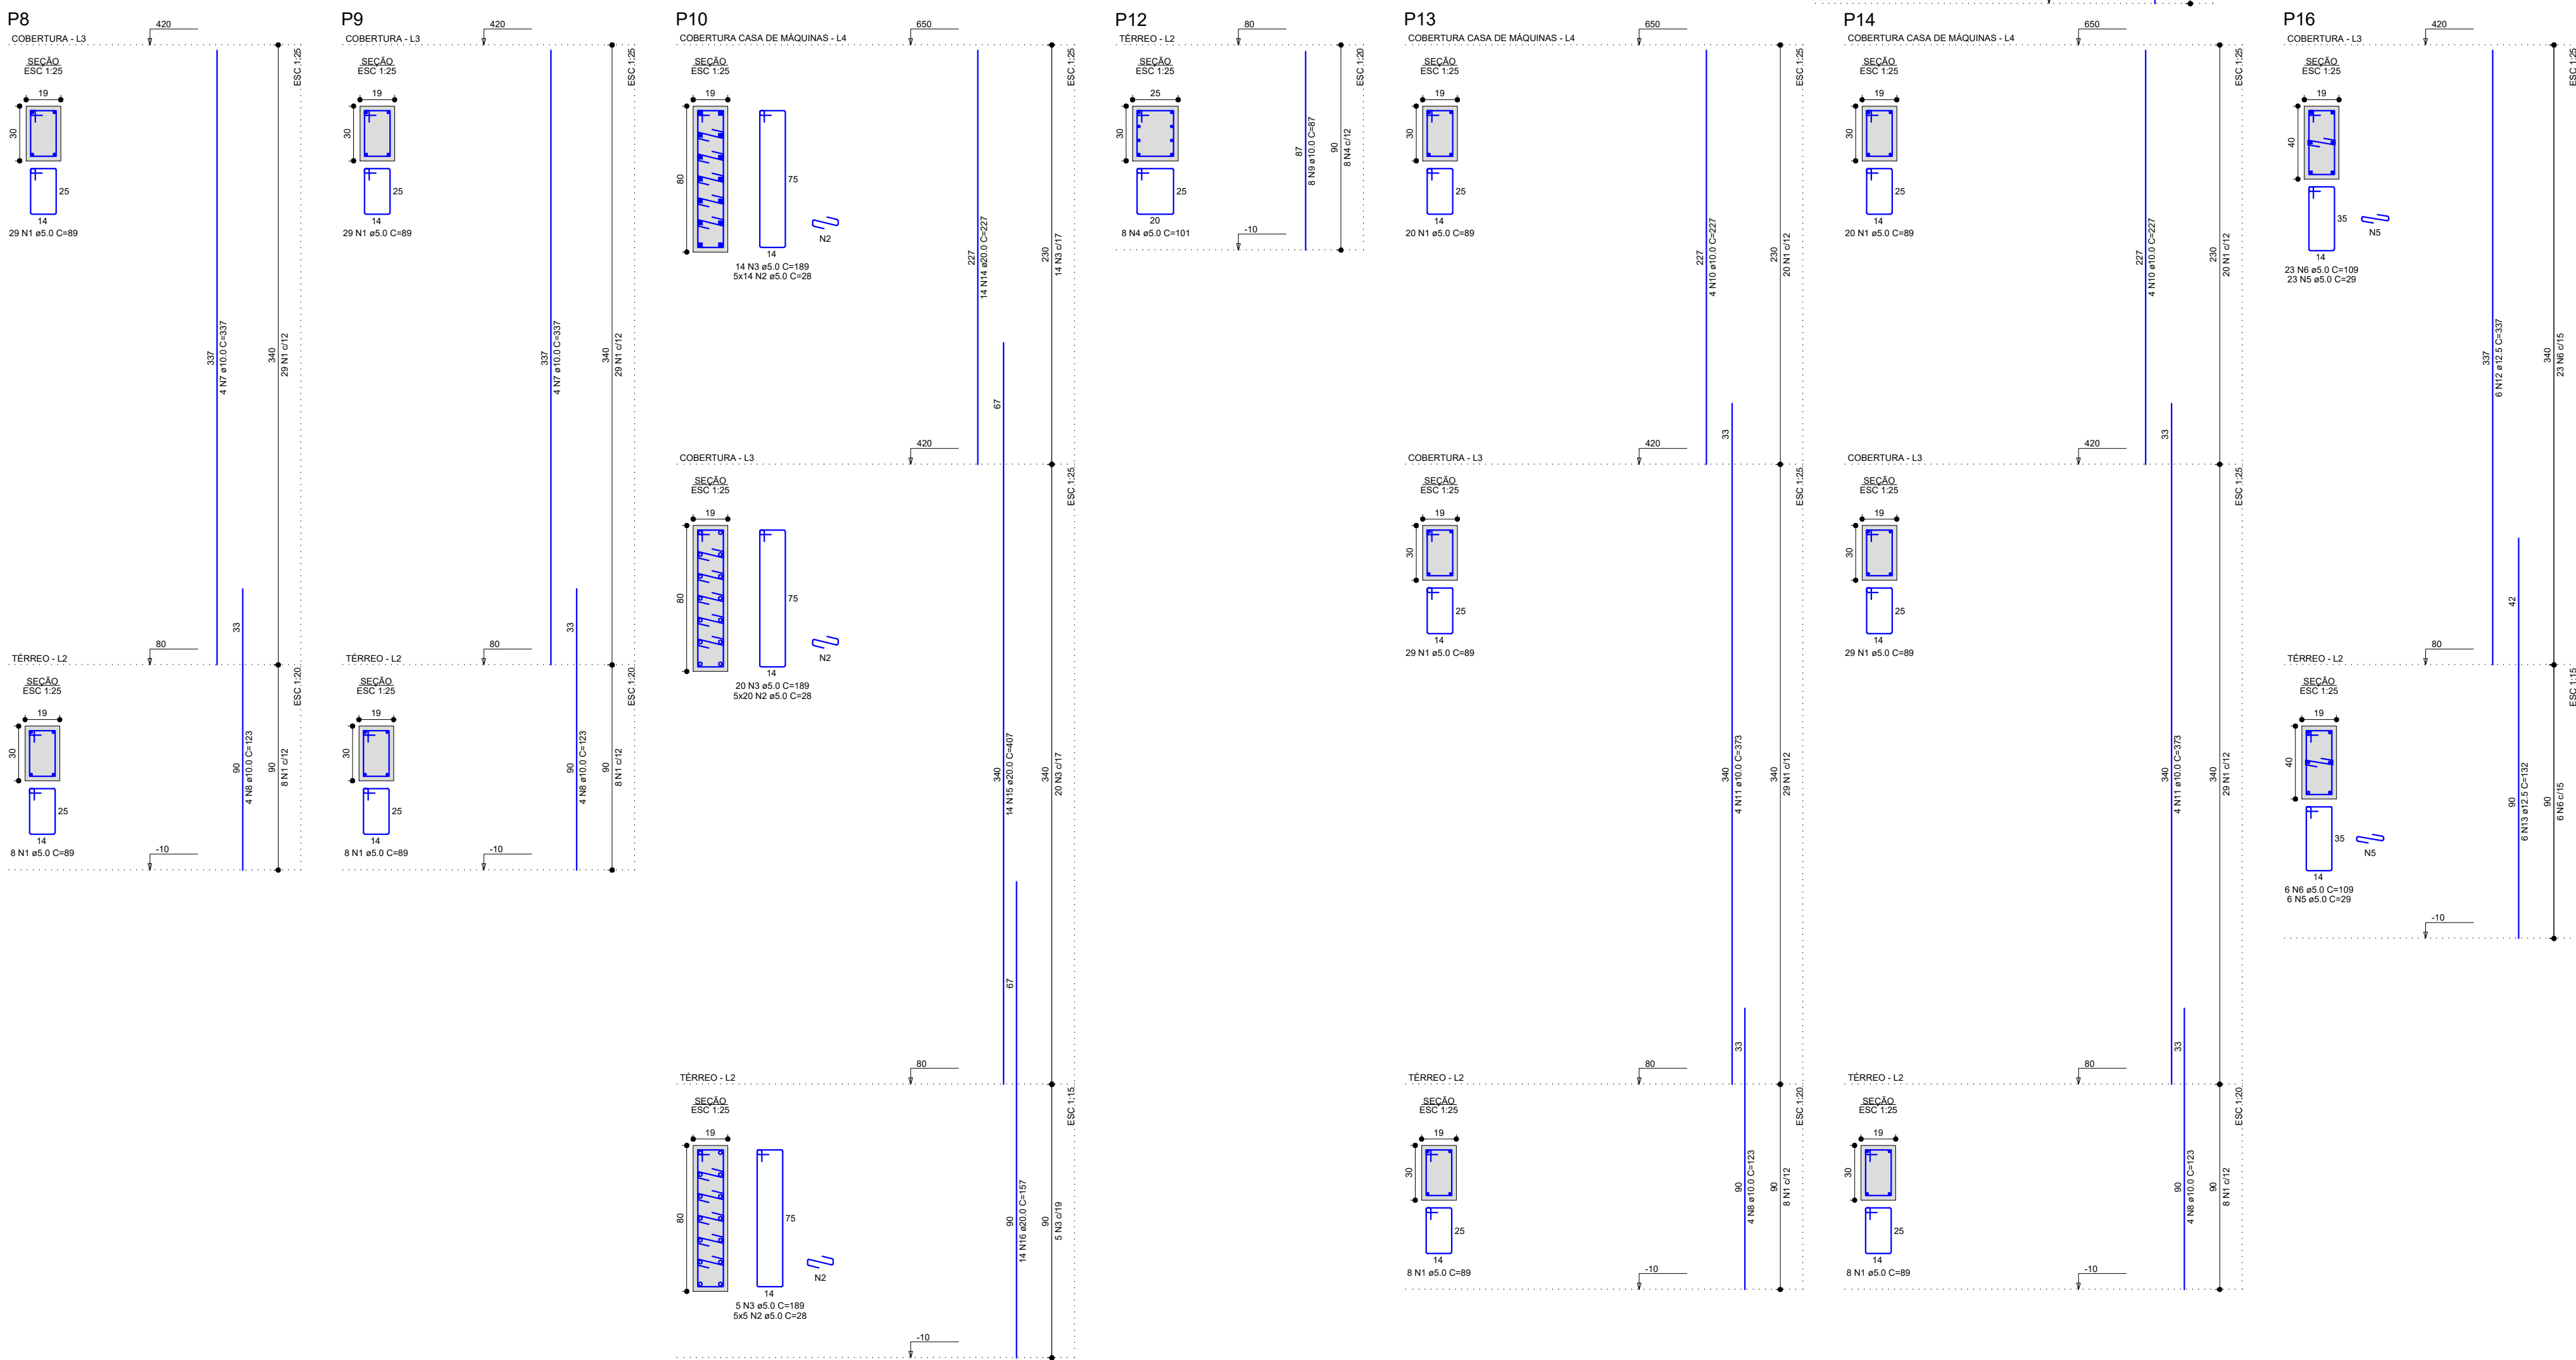

RELAÇÃO DO AÇO									

PESO TOTAL (kg)									
CA60				386.5					
CA60				53.5					
Volume de concreto (C-30) = 2.64 m³									
Área de forma = 40.50 m²									

REV.	DESCRIÇÃO	DATA	ASS. CLIENTE
R02	REVISÃO R02	10/10/2022	

HOSPITAL DR. LAURO REUS
Rua Oswaldo Cruz, 116 - Campo Bom / RS

Assunto/Pavimento: **PILAR** Data: **10/10/2022**

Proprietário: **HOSPITAL DR. LAURO REUS** Prancha: **EST - 08 - R02**

Escala: **INDICADO** Nome do arquivo: **HLR_ATI_IMG_ENG_EST_PLR_R02**

MARCONI SOUTO ARQUITETURA
www.marconisouto.com
ENGENHEIRO CIVIL BRUNO DALMORO DE ANDRADE
CREA RS 241280