

RUAS A PAVIMENTAR COM BLOCOS	ÁREA
RUA MANUEL ANTÔNIO GOMES	1.204,93m2
RUA PAULO HENRIQUE DA LUZ	1.207,89m2
RUA BALDUINO CRISTIANO JAEGER	1.824,91m2
RUA 3ª CONQUISTA	1.018,61m2
RUA ALZEIRO SCHERER	878,67m2
RUA FLORÊNCIO RODRIGUES DA SILVA	1.480,41m2

LEGENDAS

123

ESTACAS DE 20 EM 20m

—

EIXO



—

MEIO-FIO

—

PASSEIO

SEÇÃO TIPO DE PAVIMENTAÇÃO

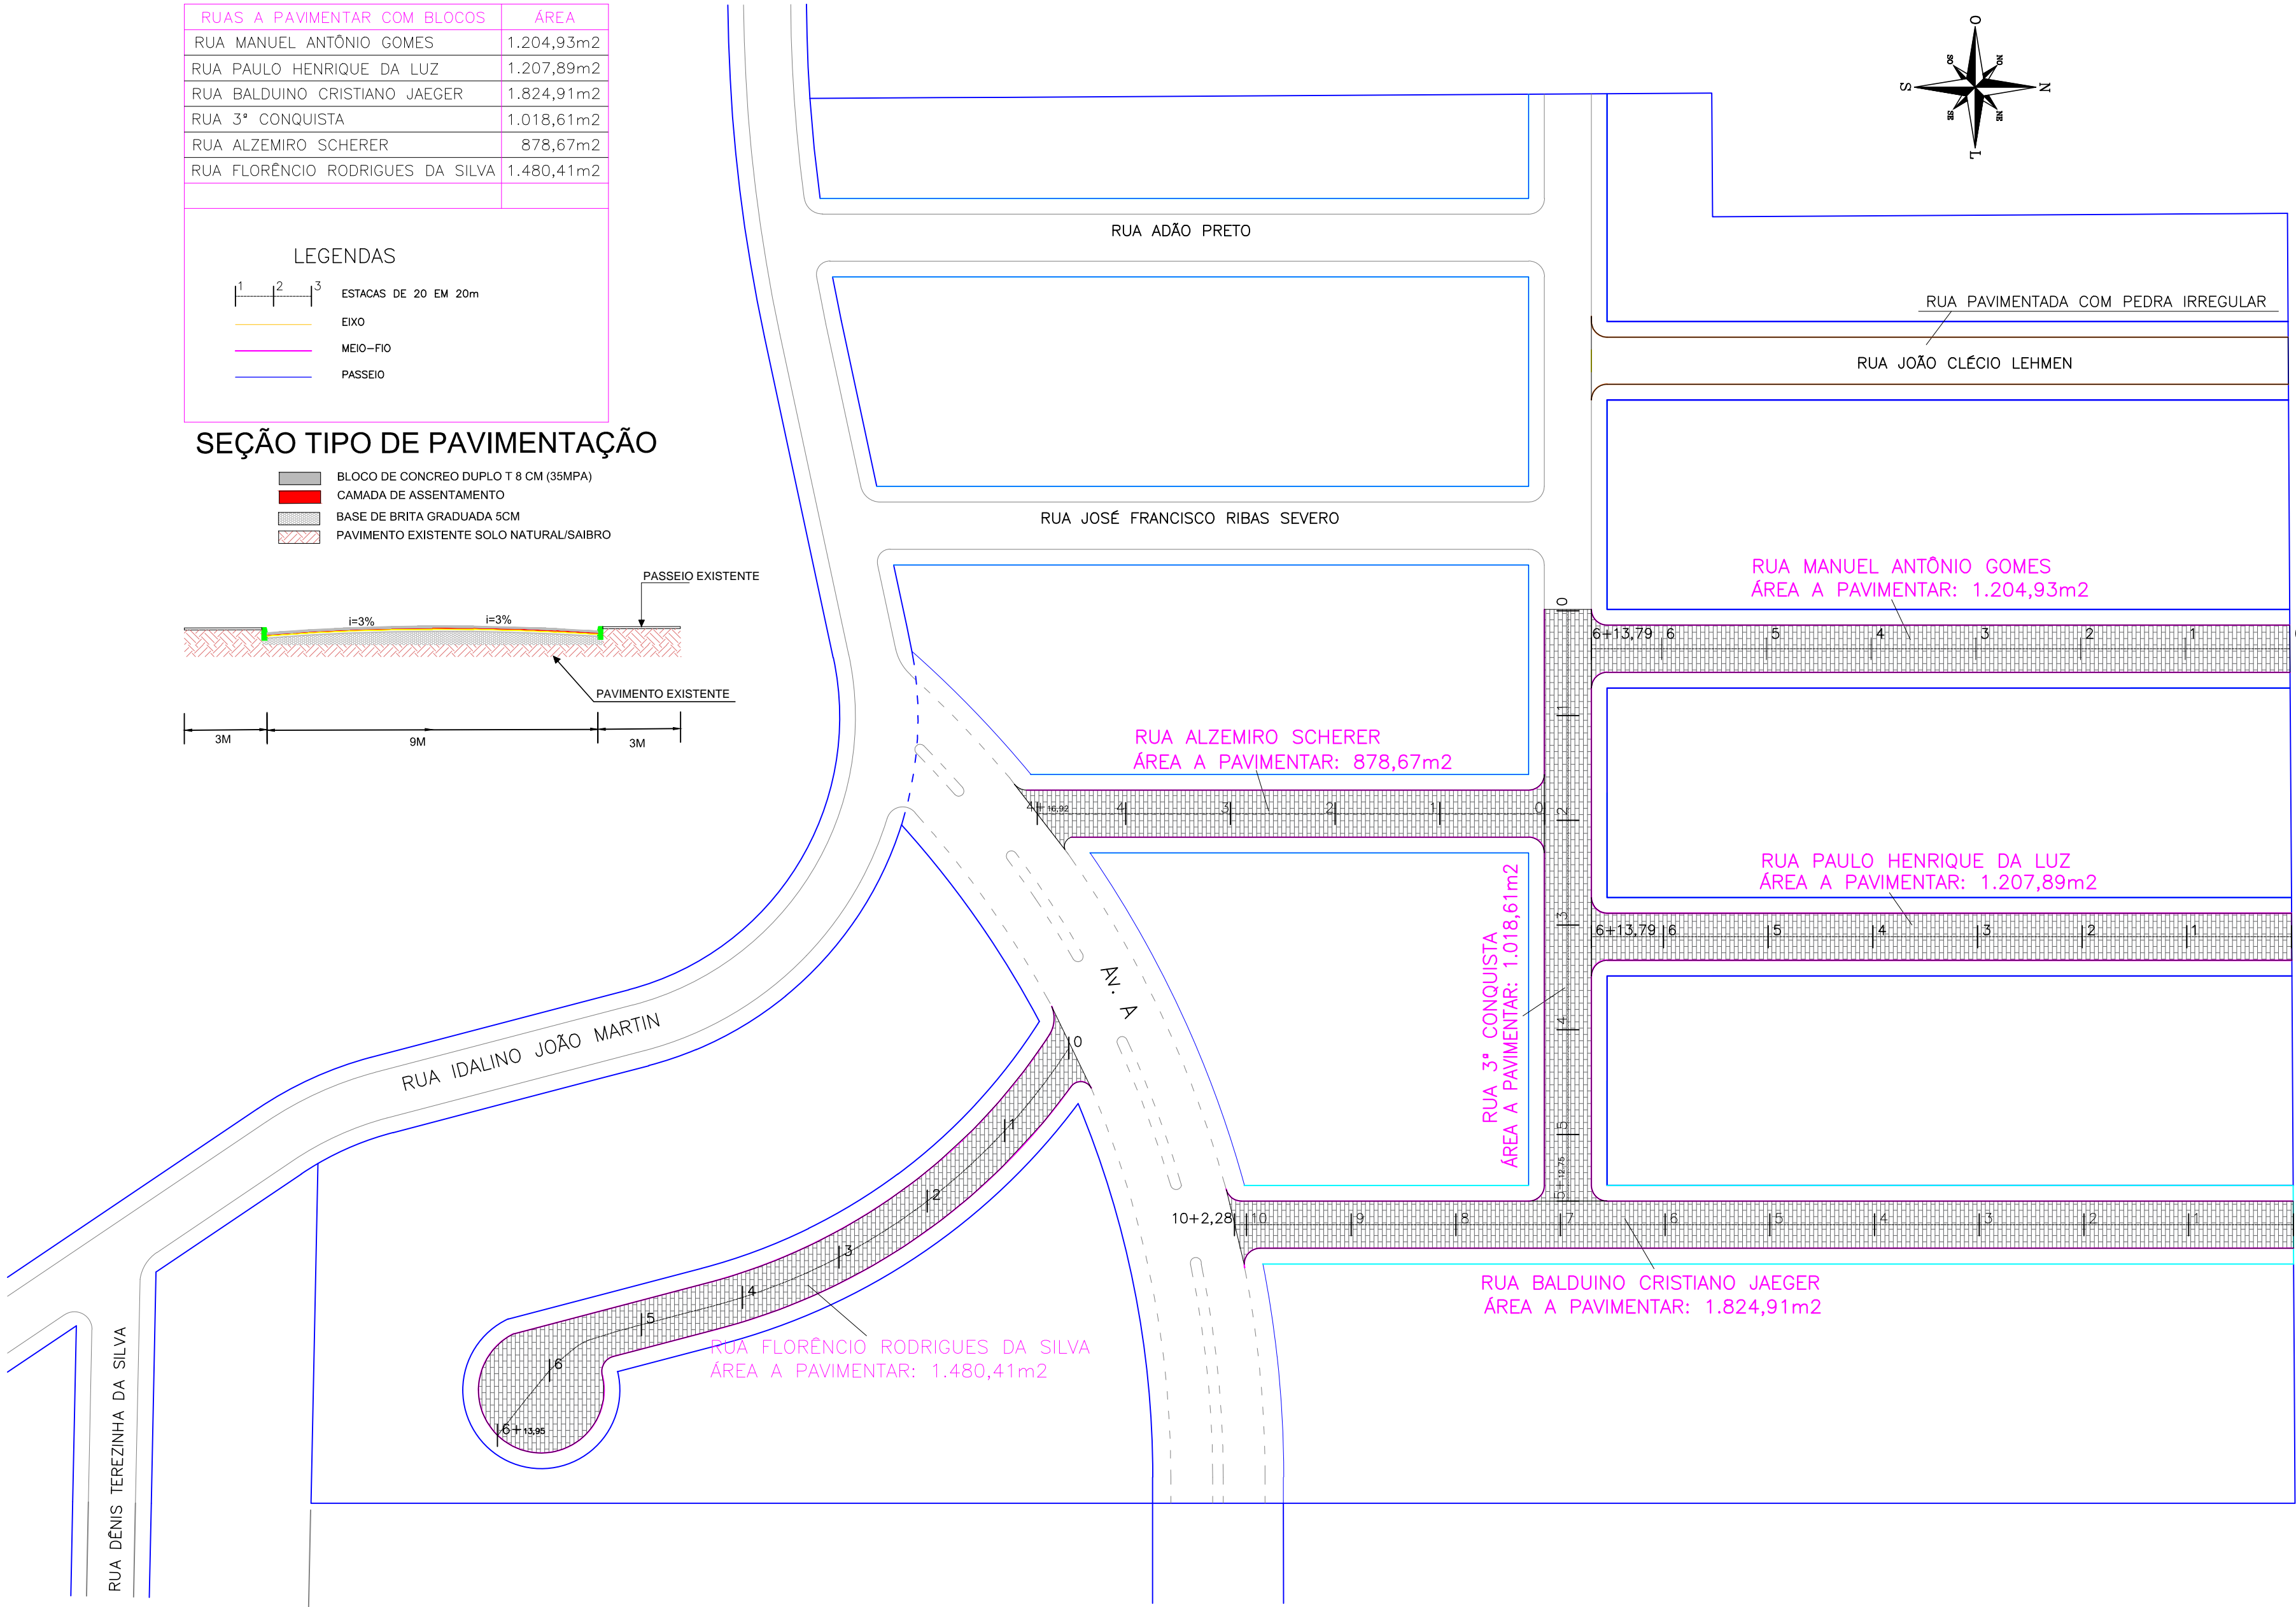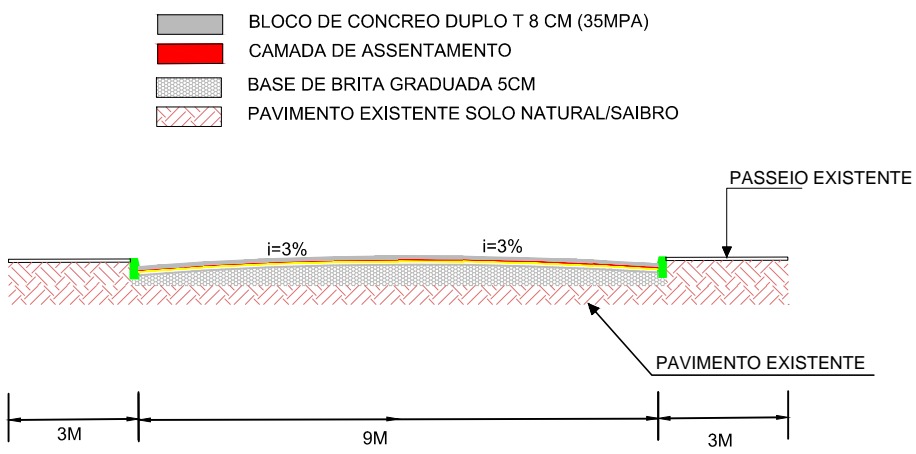

AV. INDEPENDÊNCIA, 800 – CENTRO
CAMPO BOM/RS – CEP: 93700–000
FONE: (51) 3598–8600
Secretaria de Obras, Planejamento e
Serviços Urbanos

Prancha:
2/4

Responsável Técnico :
Diego J. Strack
Engenheiro Civil / CREA RS 183848

Alteração:

Especificações
PAVIMENTAÇÃO COM BLOCOS DE CONCRETO

Secretário:
Jéferson Rosa

Endereço da Edificação:
LOT. RESIDENCIAL BEM VIVER 3

Data:
MAIO/2022
Desenho:
CAMILA FONTES
Escala:
1/1250