
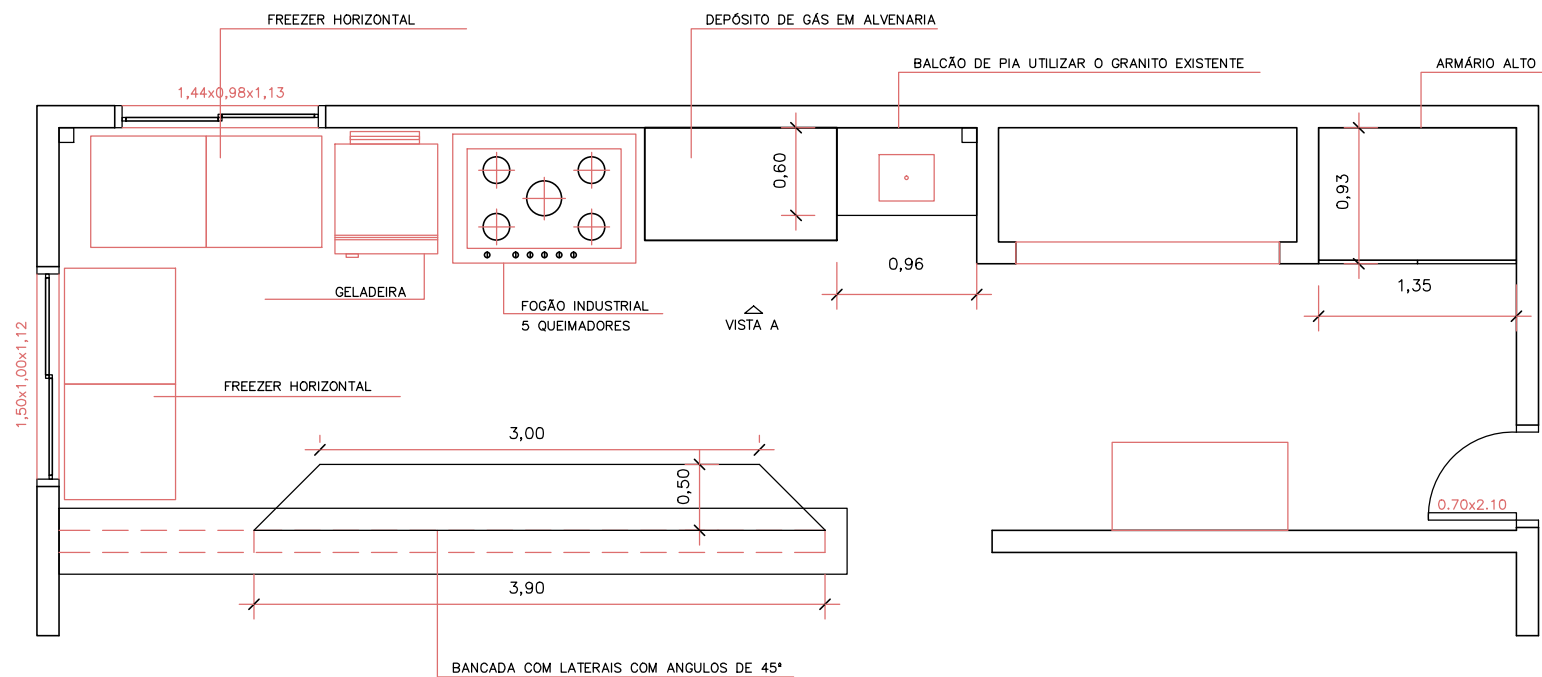


DETALHAMENTO MÓVEL DA PIA E ARMÁRIO

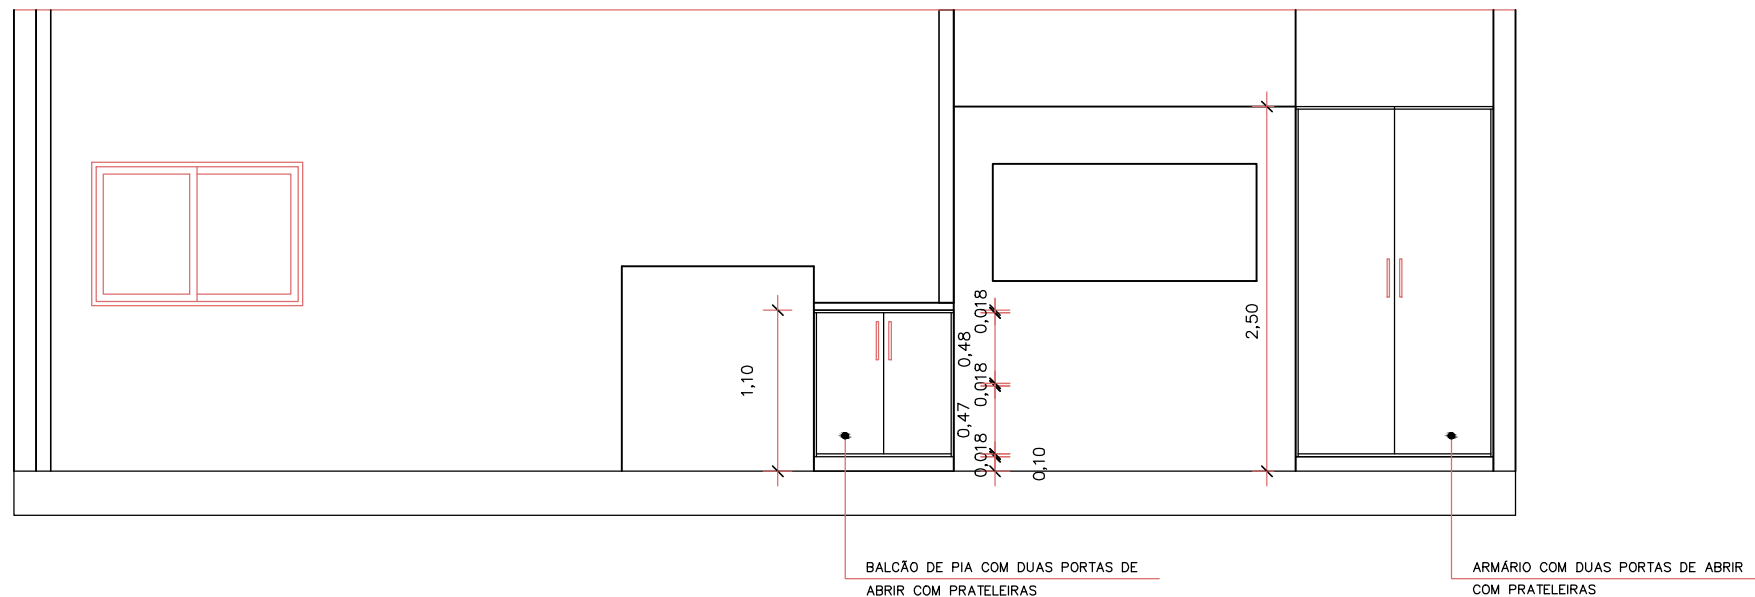

DETALHAMENTO MOBILIÁRIO CENTRO DO IDOSO
VISTA A