
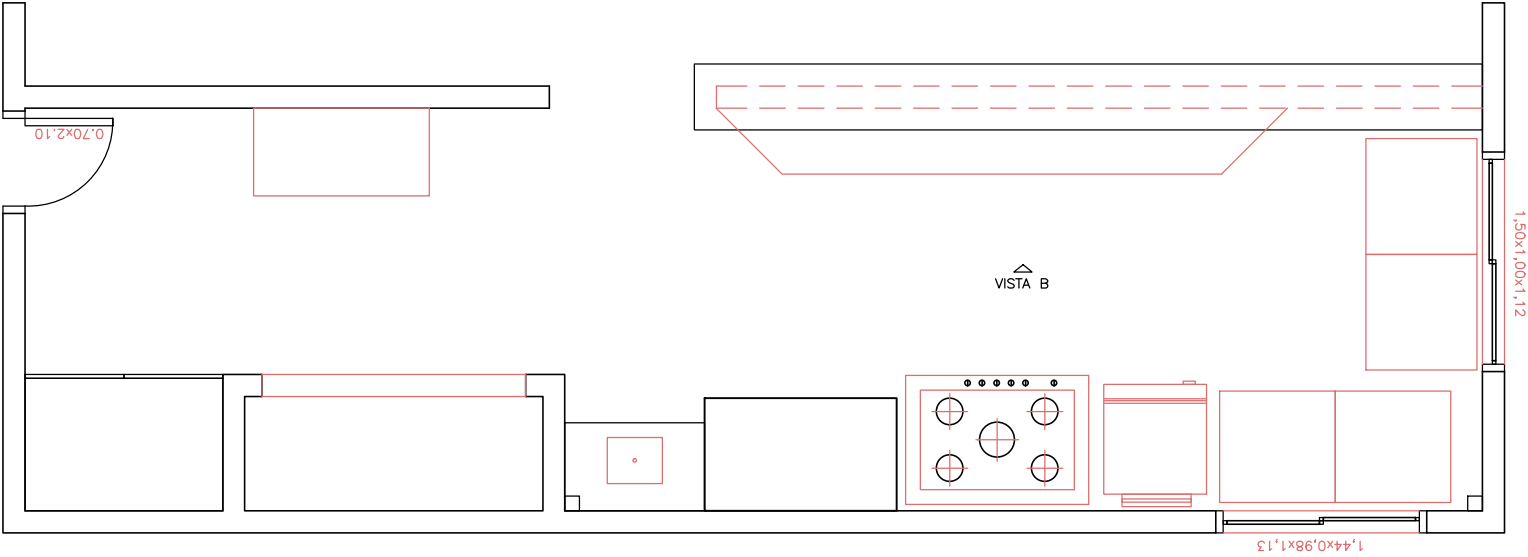


DETALHAMENTO ARMÁRIO BANCADA DE APOIO

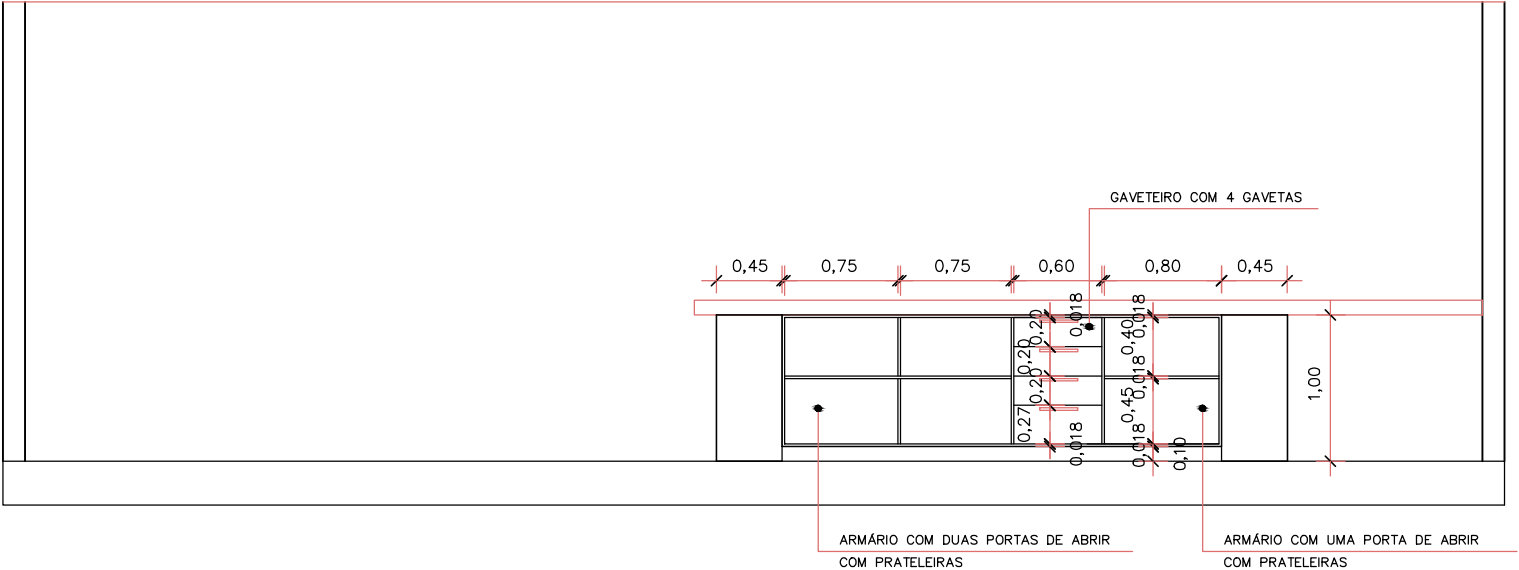

DETALHAMENTO MOBILIÁRIO CENTRO DO IDOSO
VISTA B