


ANDRÉ MADEIRA  
ENGENHARIA

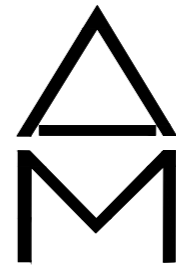

( 51 ) 98555-4410  
CENTRO - GRAVATAI - RS  
WWW.ANDREMADEIRA.COM.BR  
ANDRELUISMADEIRA@GMAIL.COM

PRANCHA:


A-1

PROJETO AMPLIAÇÃO EMEF EDMUNDO EST. RUA TRÊS COROAS CAMPO BOM - RS	
PROPRIETÁRIO:	_____ PREFEITURA DE CAMPO BOM - SEC EDUCAÇÃO
RESPONSÁVEL TÉCNICO:	_____ ANDRÉ LUIS MADEIRA - CREA 179363
ARQUITETONICO LOCALIZAÇÃO	


ÁREA:	-m²
-------	-----

DATA:	OUT/2021
-------	----------

ESCALA:	INDICADA
---------	----------

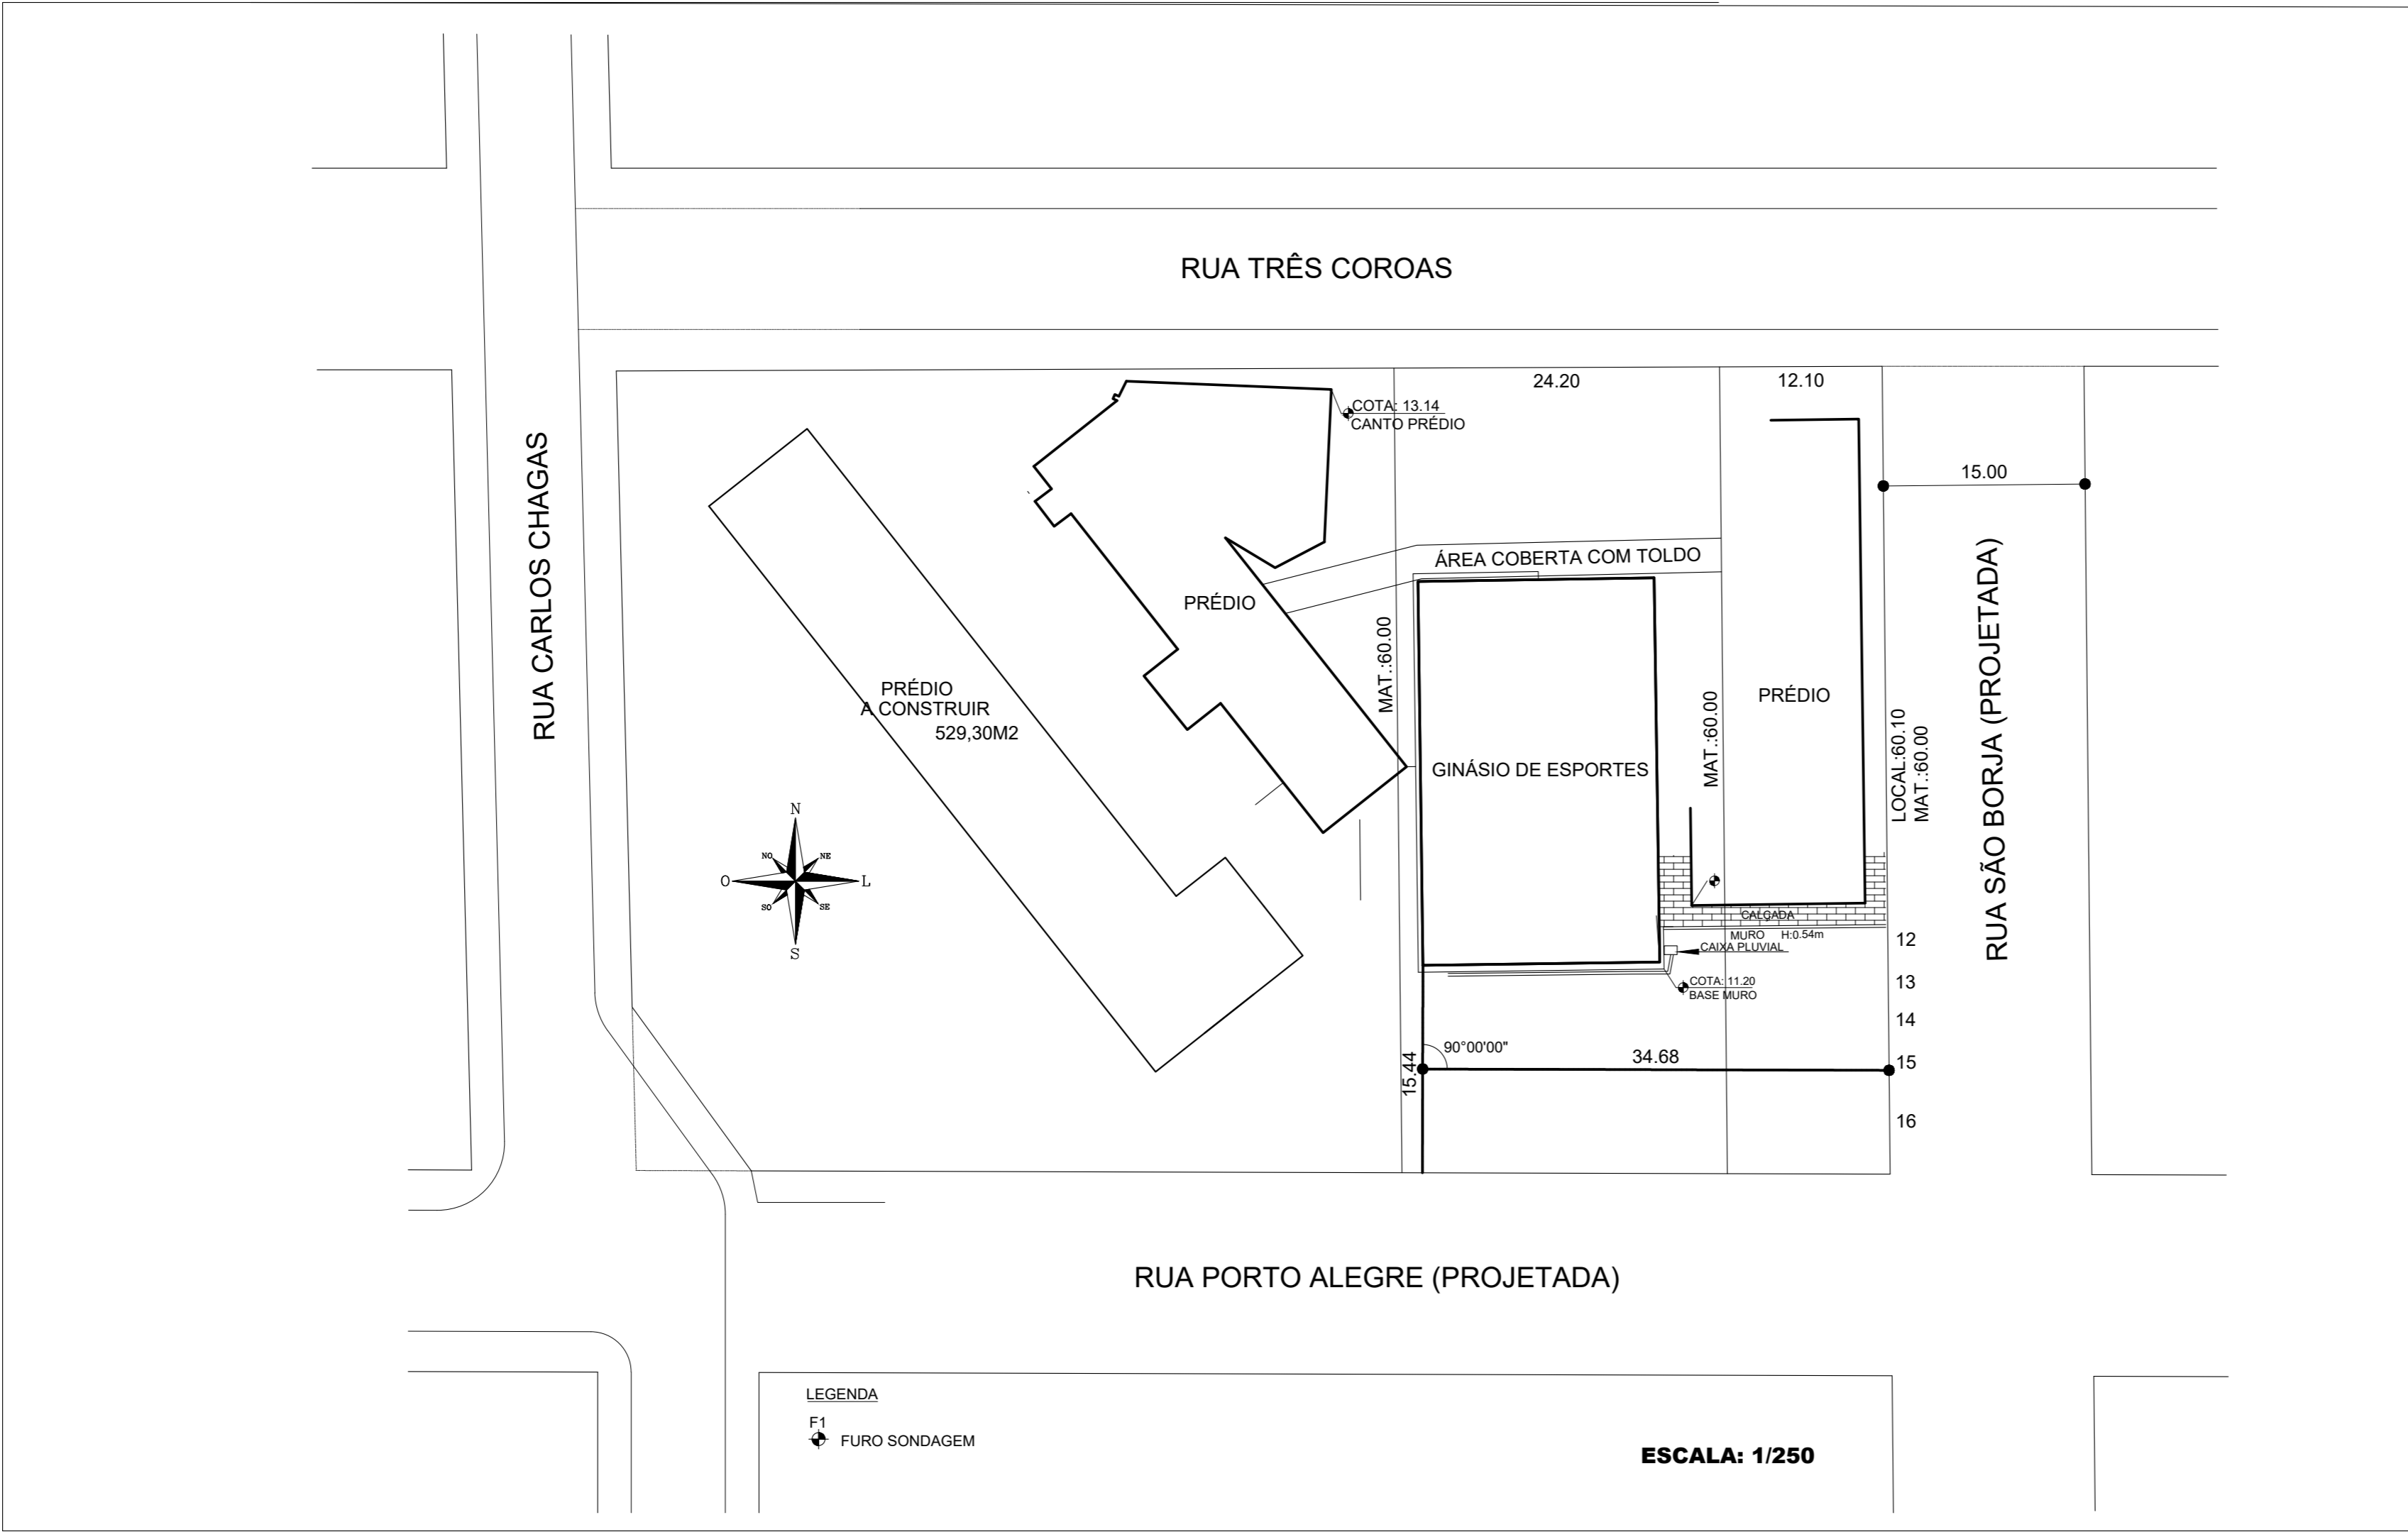

ANDRÉ MADEIRA  
ENGENHARIA

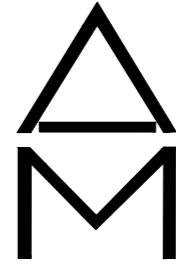

( 51 ) 98555-4410  
CENTRO - GRAVATAI - RS  
WWW.ANDREMADEIRA.COM.BR  
ANDRELUISMADEIRA@GMAIL.COM

PRANCHA:

A-2

PROJETO AMPLIAÇÃO EMEF EDMUNDO EST. RUA TRÊS COROAS CAMPO BOM - RS	
PROPRIETÁRIO:	_____ PREFEITURA DE CAMPO BOM - SEC EDUCAÇÃO
RESPONSÁVEL TÉCNICO:	_____ ANDRÉ LUIS MADEIRA - CREA 179363
ARQUITETONICO SITUAÇÃO	

ÁREA:	-m²
-------	-----

DATA:	OUT/2021
-------	----------

ESCALA:	INDICADA
---------	----------