


PREDIO NOVO A SER CONSTRUIDO

ÁREA: 538,46m2

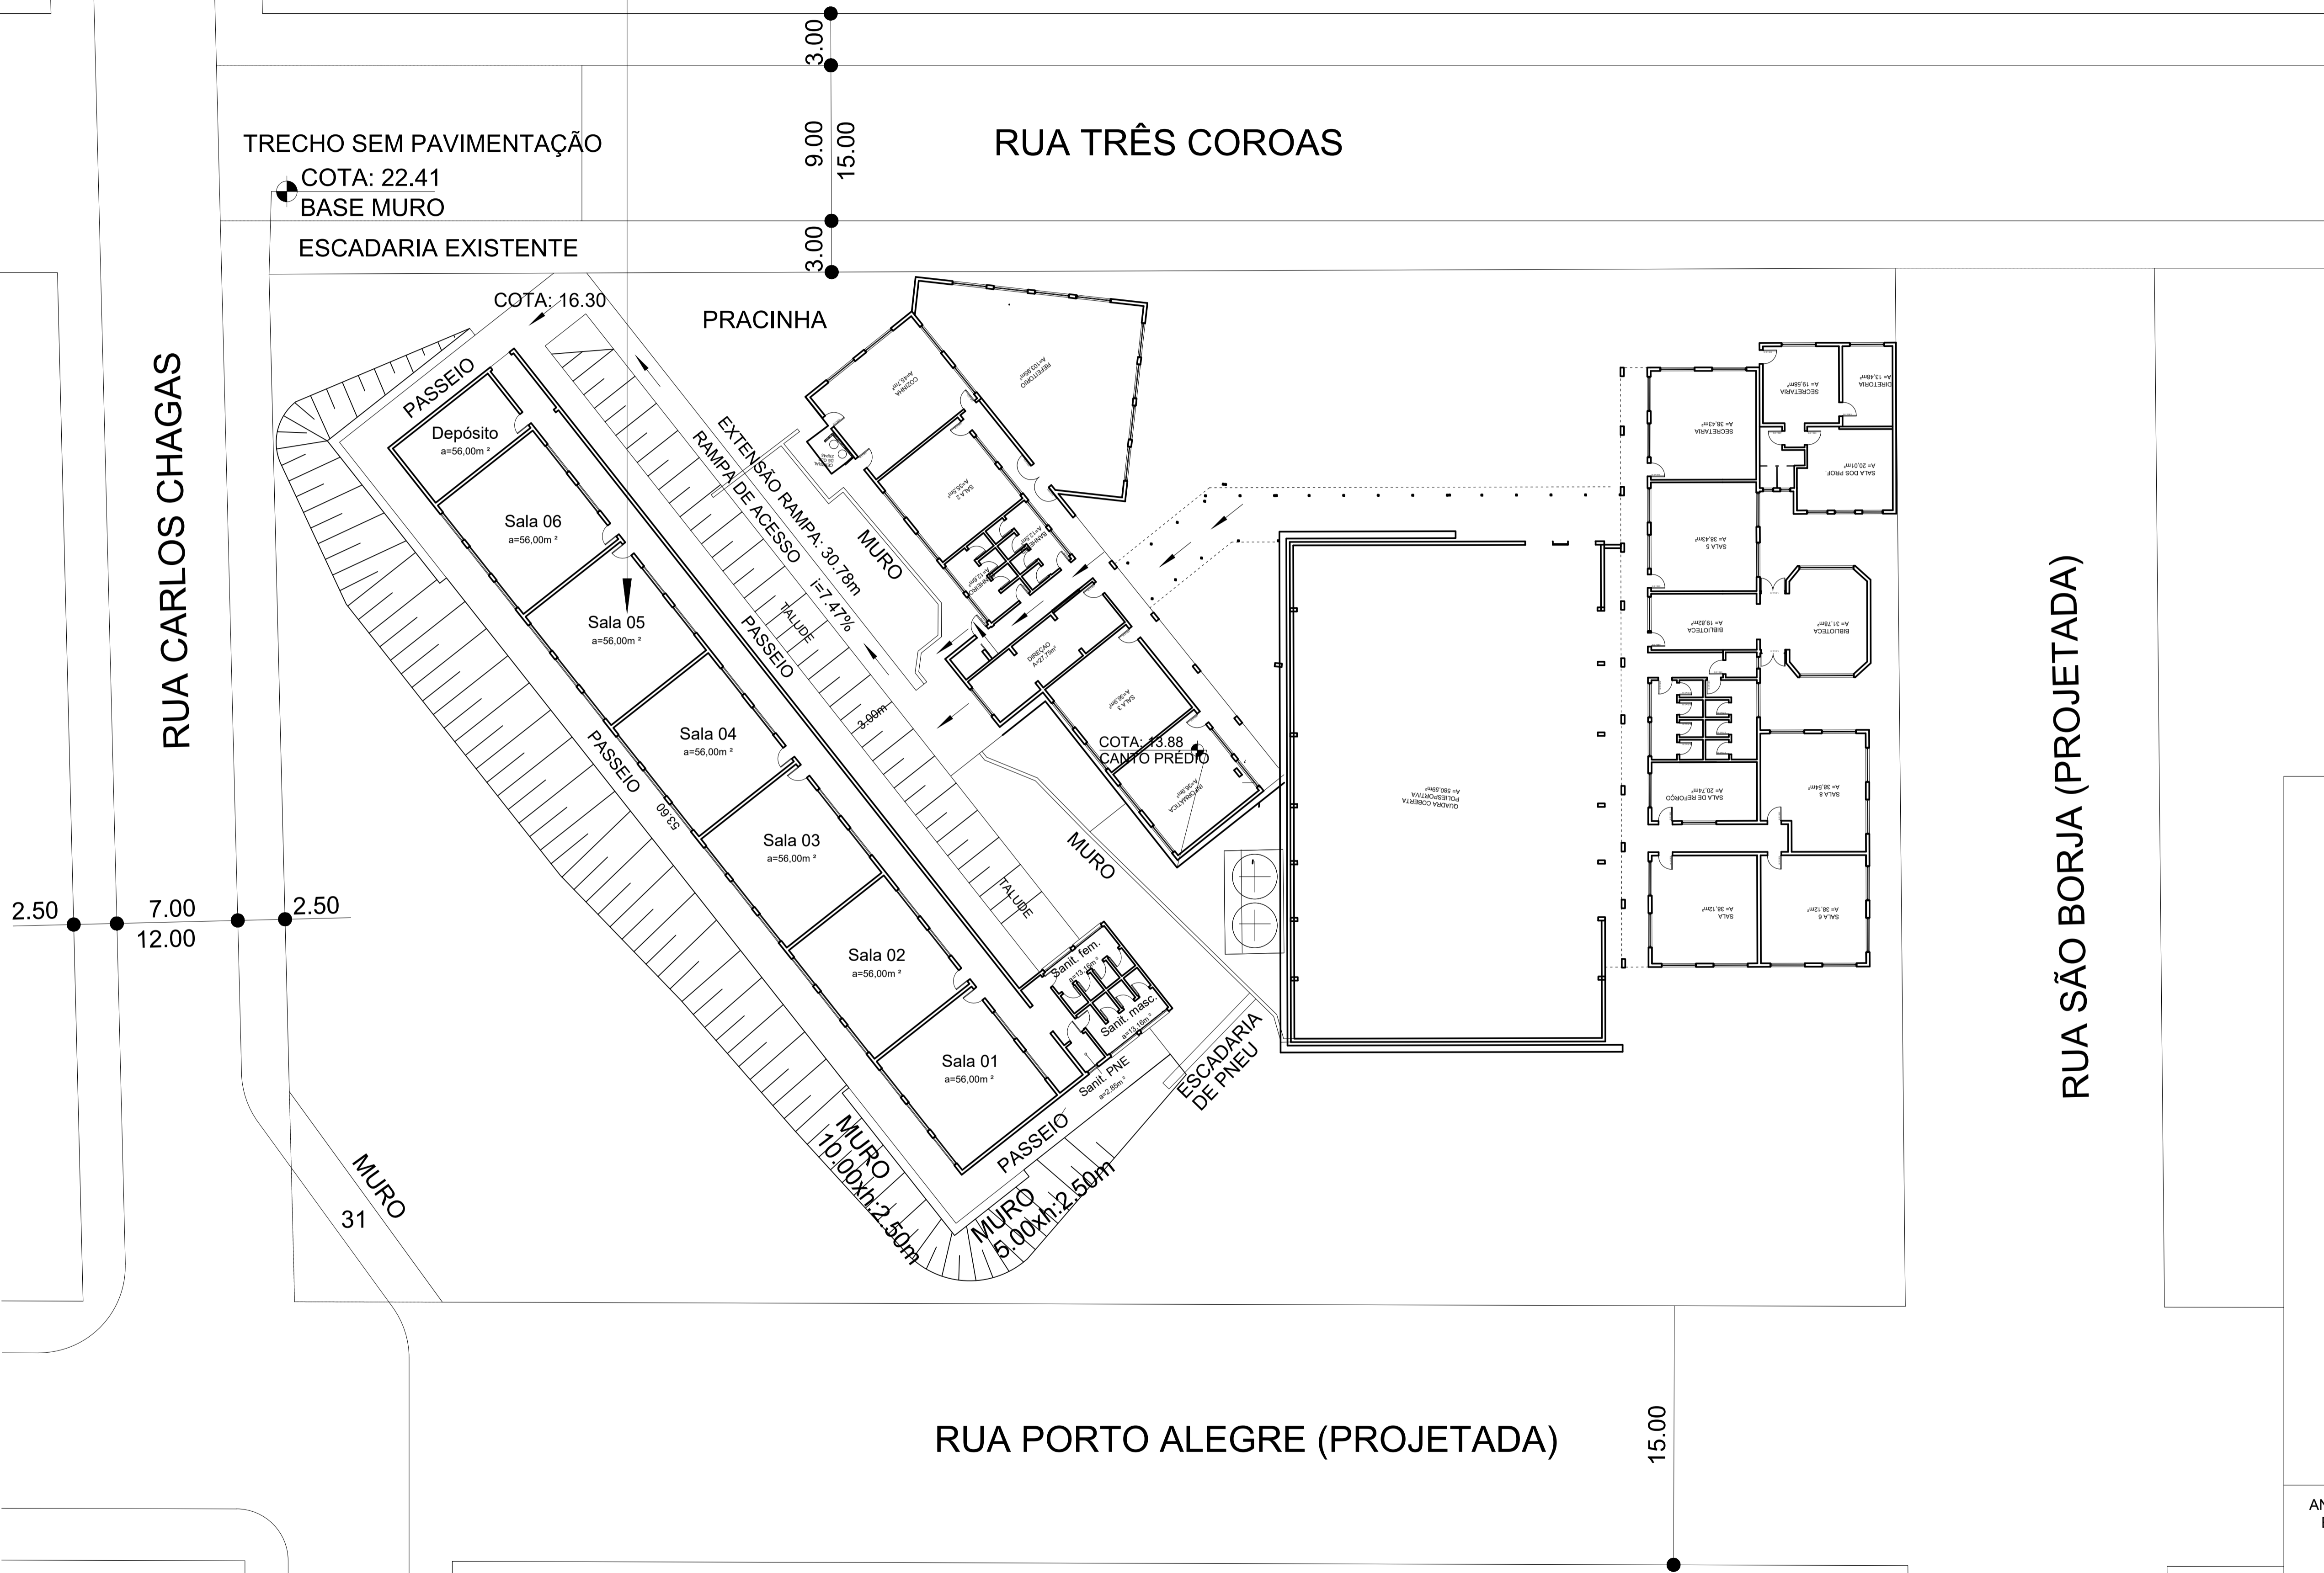

ANDRÉ MADEIRA
ENGENHARIA

A-M

(51) 98555-4410

CENTRO - GRAVATAI - RS
WWW.ANDREMADEIRA.COM.BR
ANDRELUISMADEIRA@GMAIL.COM

PROJETO AMPLIAÇÃO EMEF EDMUNDO EST. RUA TRÊS COROAS CAMPO BOM - RS		
PROPRIETÁRIO: _____ PREFEITURA DE CAMPO BOM - SEC EDUCAÇÃO		
RESPONSÁVEL TÉCNICO: _____ ANDRÉ LUIS MADEIRA - CREA 179363		
ARQUITETONICO IMPLANTAÇÃO		
PRANCHA: A-3	ÁREA: ~m²	DATA: OUT/2021
		ESCALA: INDICADA