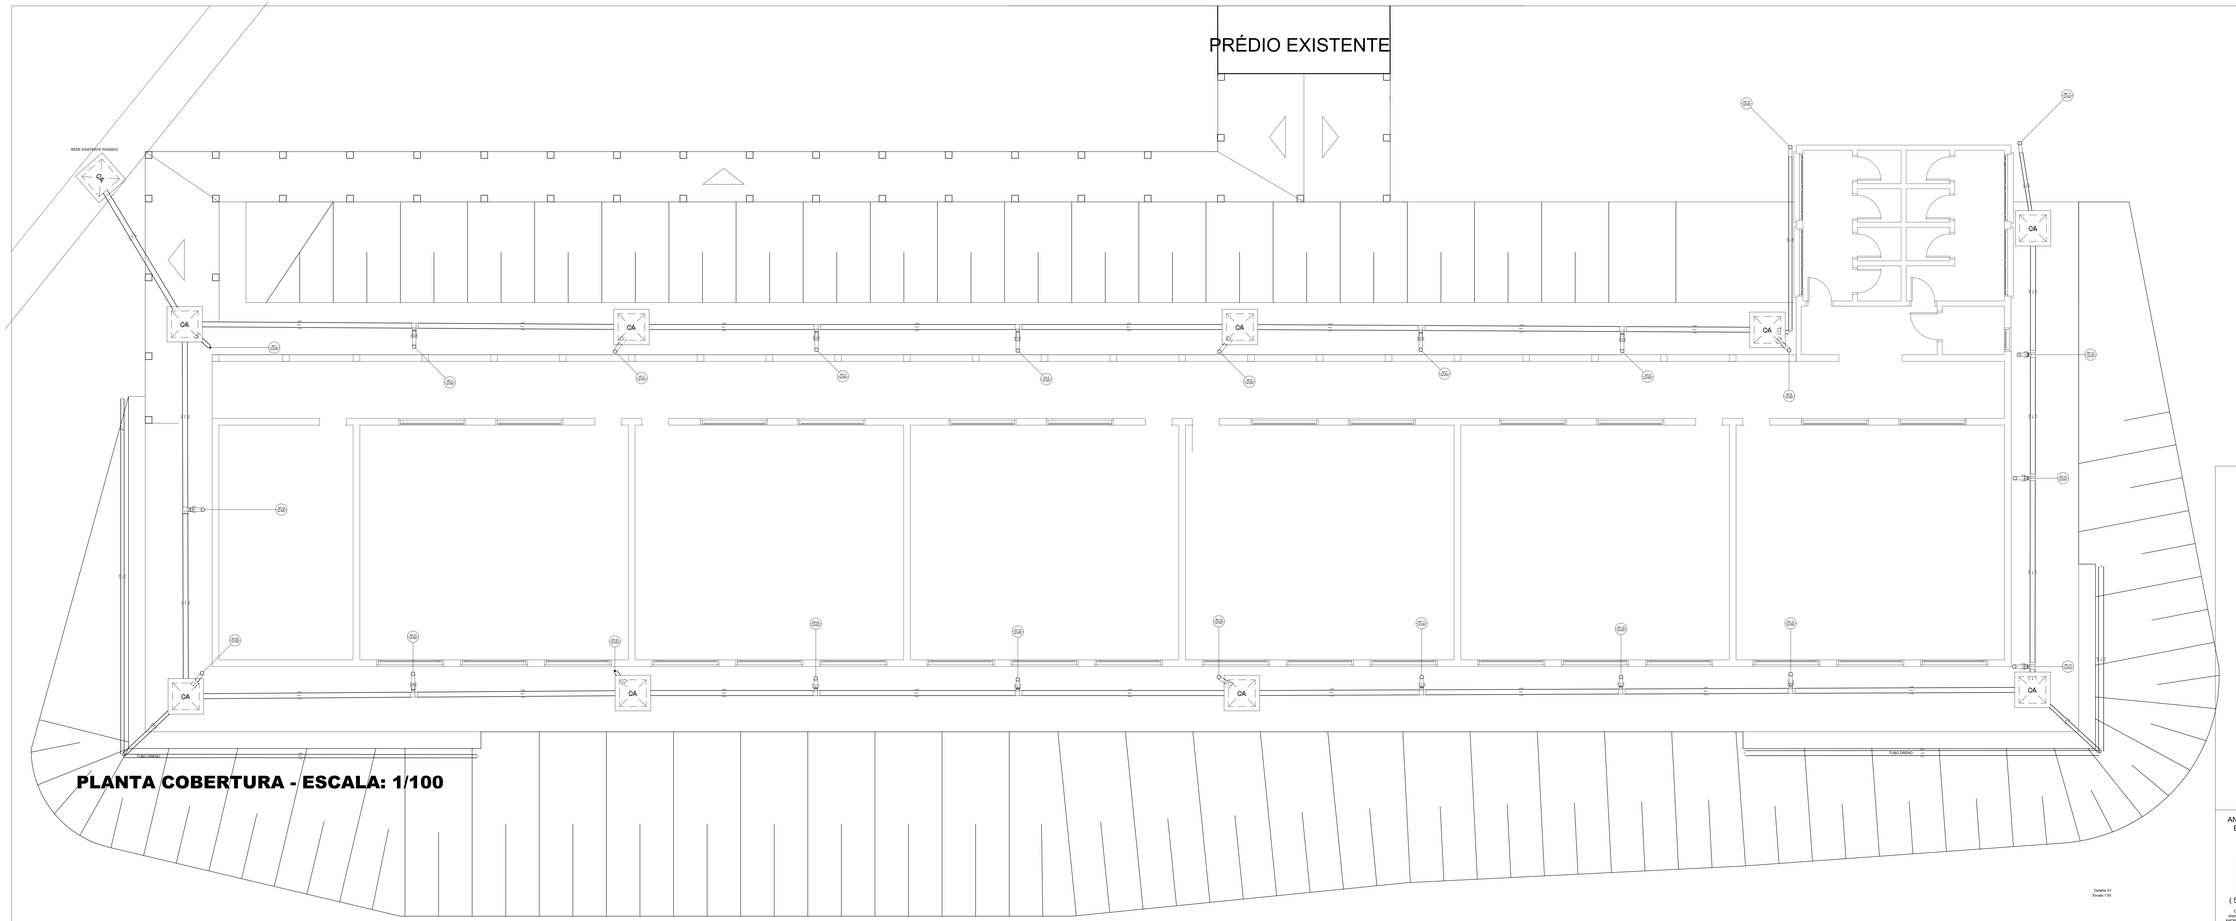

PLANTA COBERTURA - ESCALA: 1/100

Nº de Queda	
Área de Projeção	
Área de Contribuição	
Área de telhado com ou sem platibanda	538,4m²
Área de Contribuição	
Área de Projeção	
Área de telhado com ou sem platibanda	538,4m²
Vazão	
Vazão de Projeto	
5 min - 100 anos	0,01 m³/s

Legenda	
CA	Caixa de areia pluvial simples
CI	Caixa de Ligação Interna
FT	Fundidora
TS	Tê sanitário Série R

Detalhe 01
Escala 1:50

ANDRÉ MADEIRA ENGENHARIA

(51) 98555-4410

CENTRO - GRAVATAÍ / RS
WWW.ANDREMADEIRA.COM.BR
ANDRE.LUISMADEIRA@GMAIL.COM

PROJETO ARQUITETONICO
EMEF EDMUNDO STRASSBURGER
MUNICÍPIO DE CAMPO BOM

PROPRIETÁRIO: EMEF Edmundo Strassburger

RESPONSÁVEL TÉCNICO: ANDRÉ LUIS MADEIRA - CREA 170363

HIDROSSANITARIO ESGOTO PLUVIAL DRENAGEM E LIGAÇÃO CALHAS

PRANCHA: H-2

ÁREA: 538,4m²

DATA: DEZ/2021

ESCALA: INDICADA