


1 Detalhe - Bombas

2 ABRIGO DA BOMBA DE INCÊNDIO

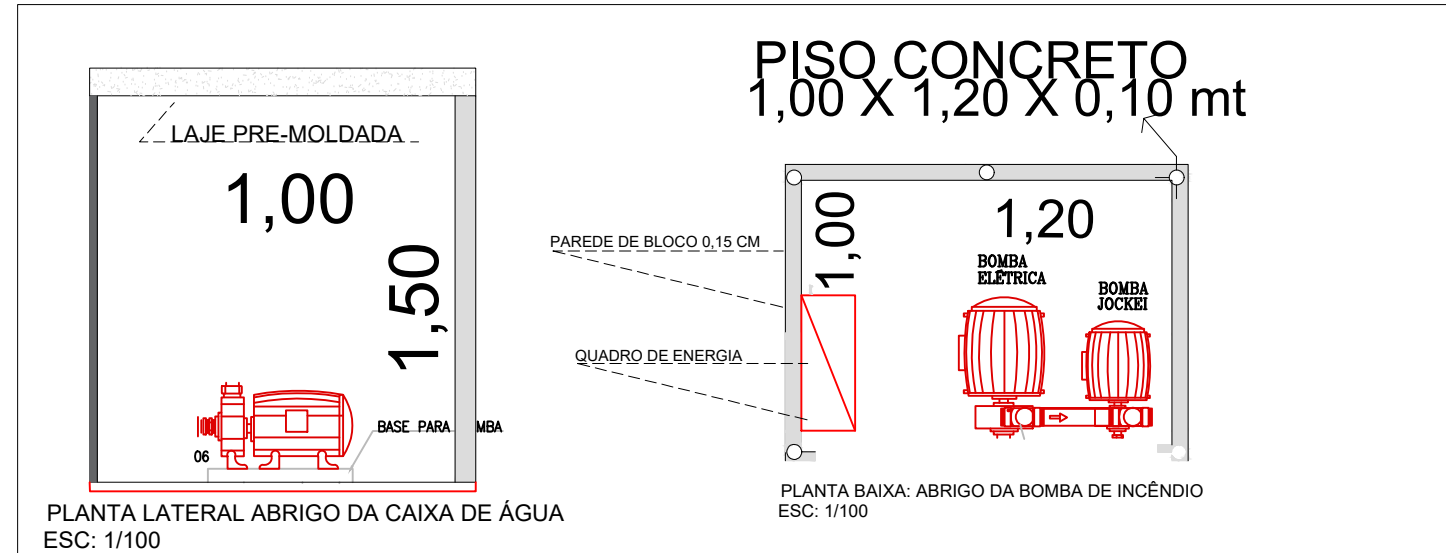


PLANTA LATERAL ABRIGO DA CAIXA DE ÁGUA
ESC. 1/100

PLANTA BAIXA: ABRIGO DA BOMBA DE INCÊNDIO
ESC. 1/100

3 DETALHE DA ILUMINAÇÃO


ESCALA: SEM ESCALA

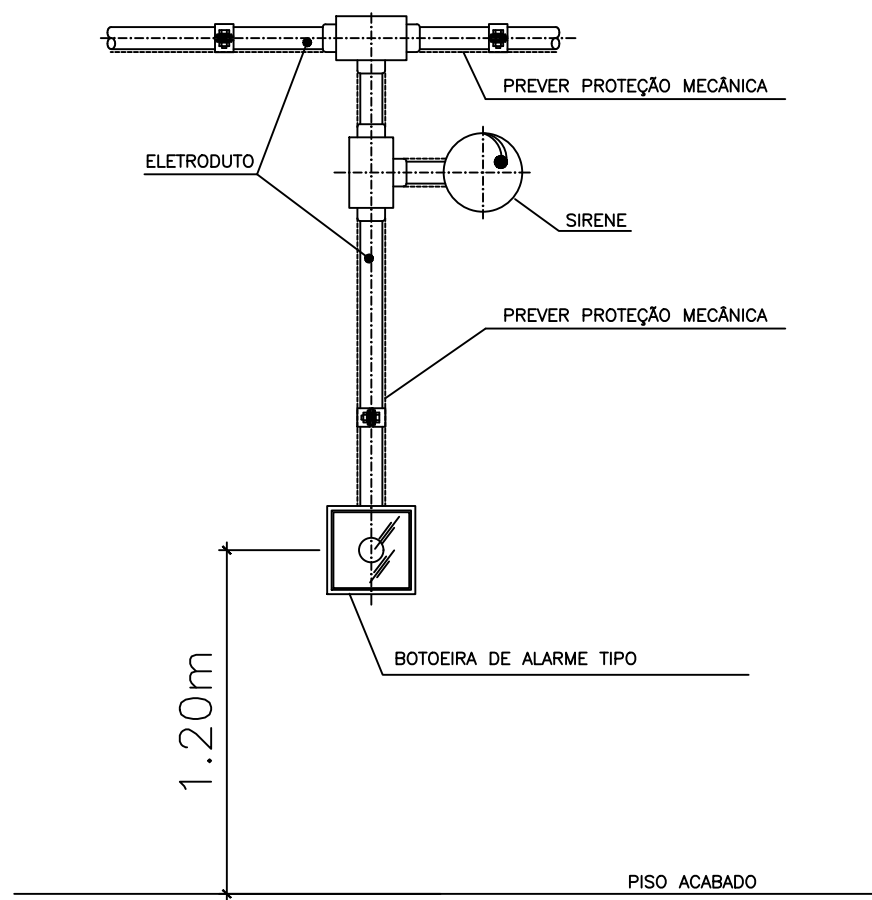

OBS.: AS BOTOEIRAS DEVERÃO POSSUIR LEDS DE VARREDURA NA COR VERDE E QUANDO ACIONADAS NA COR VERMELHA.

11 DETALHE DO ALARME MANUAL


ESCALA: SEM ESCALA

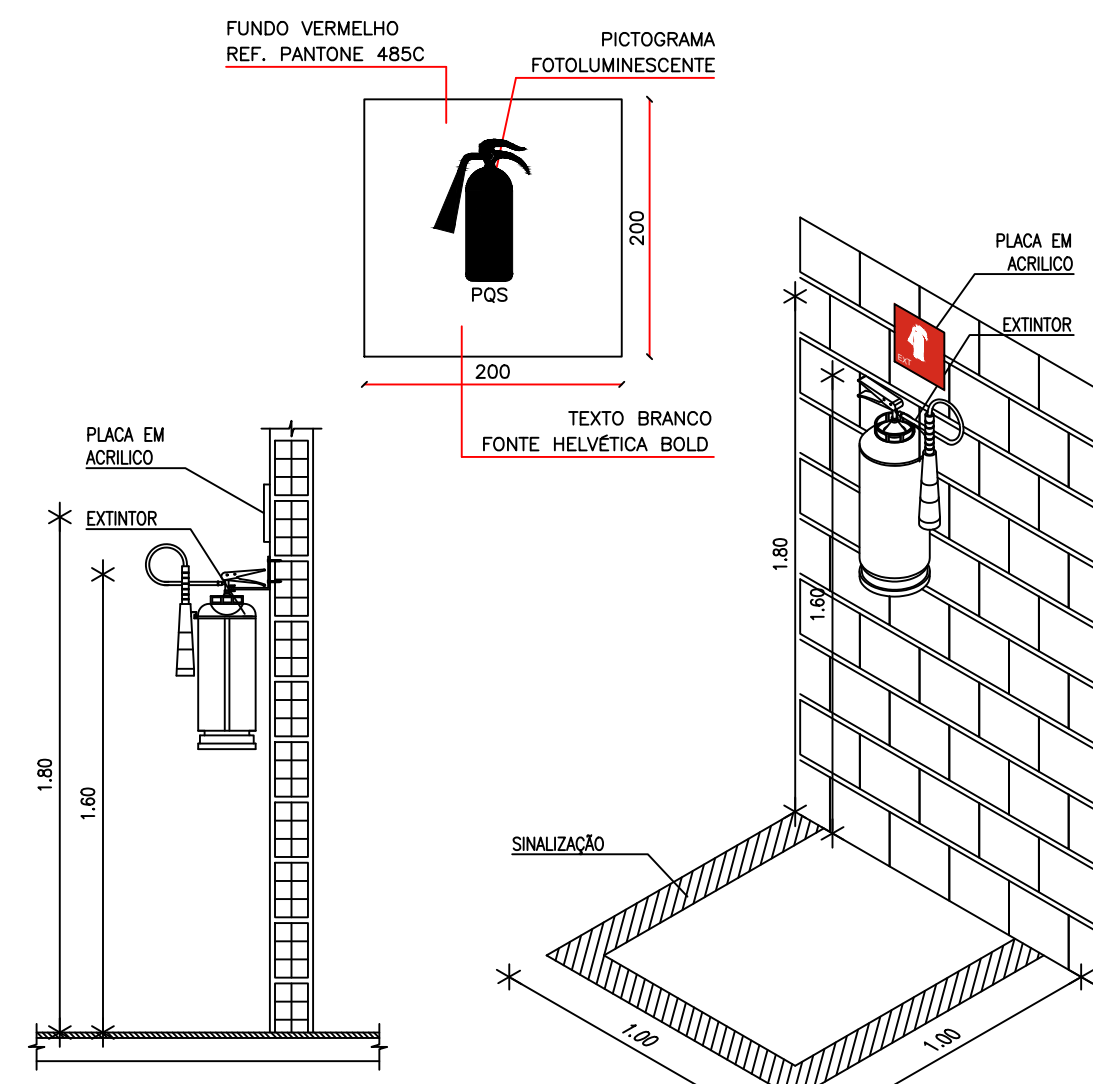

OBSERVAÇÕES
OS EXTINTORES DEVERÃO SER FINADOS A 1,60m DO PISO, SEMPRE EM ALVENARIA OU QUANDO A PAREDE INDICADA FOR DE GESSO ACARTONADO, INSERIR NA PAREDE PERFIL DE AÇO GALVANIZADO DE REFORÇO INTERNO.

1 DETALHE DO EXTINTOR

ESCALA: SEM ESCALA

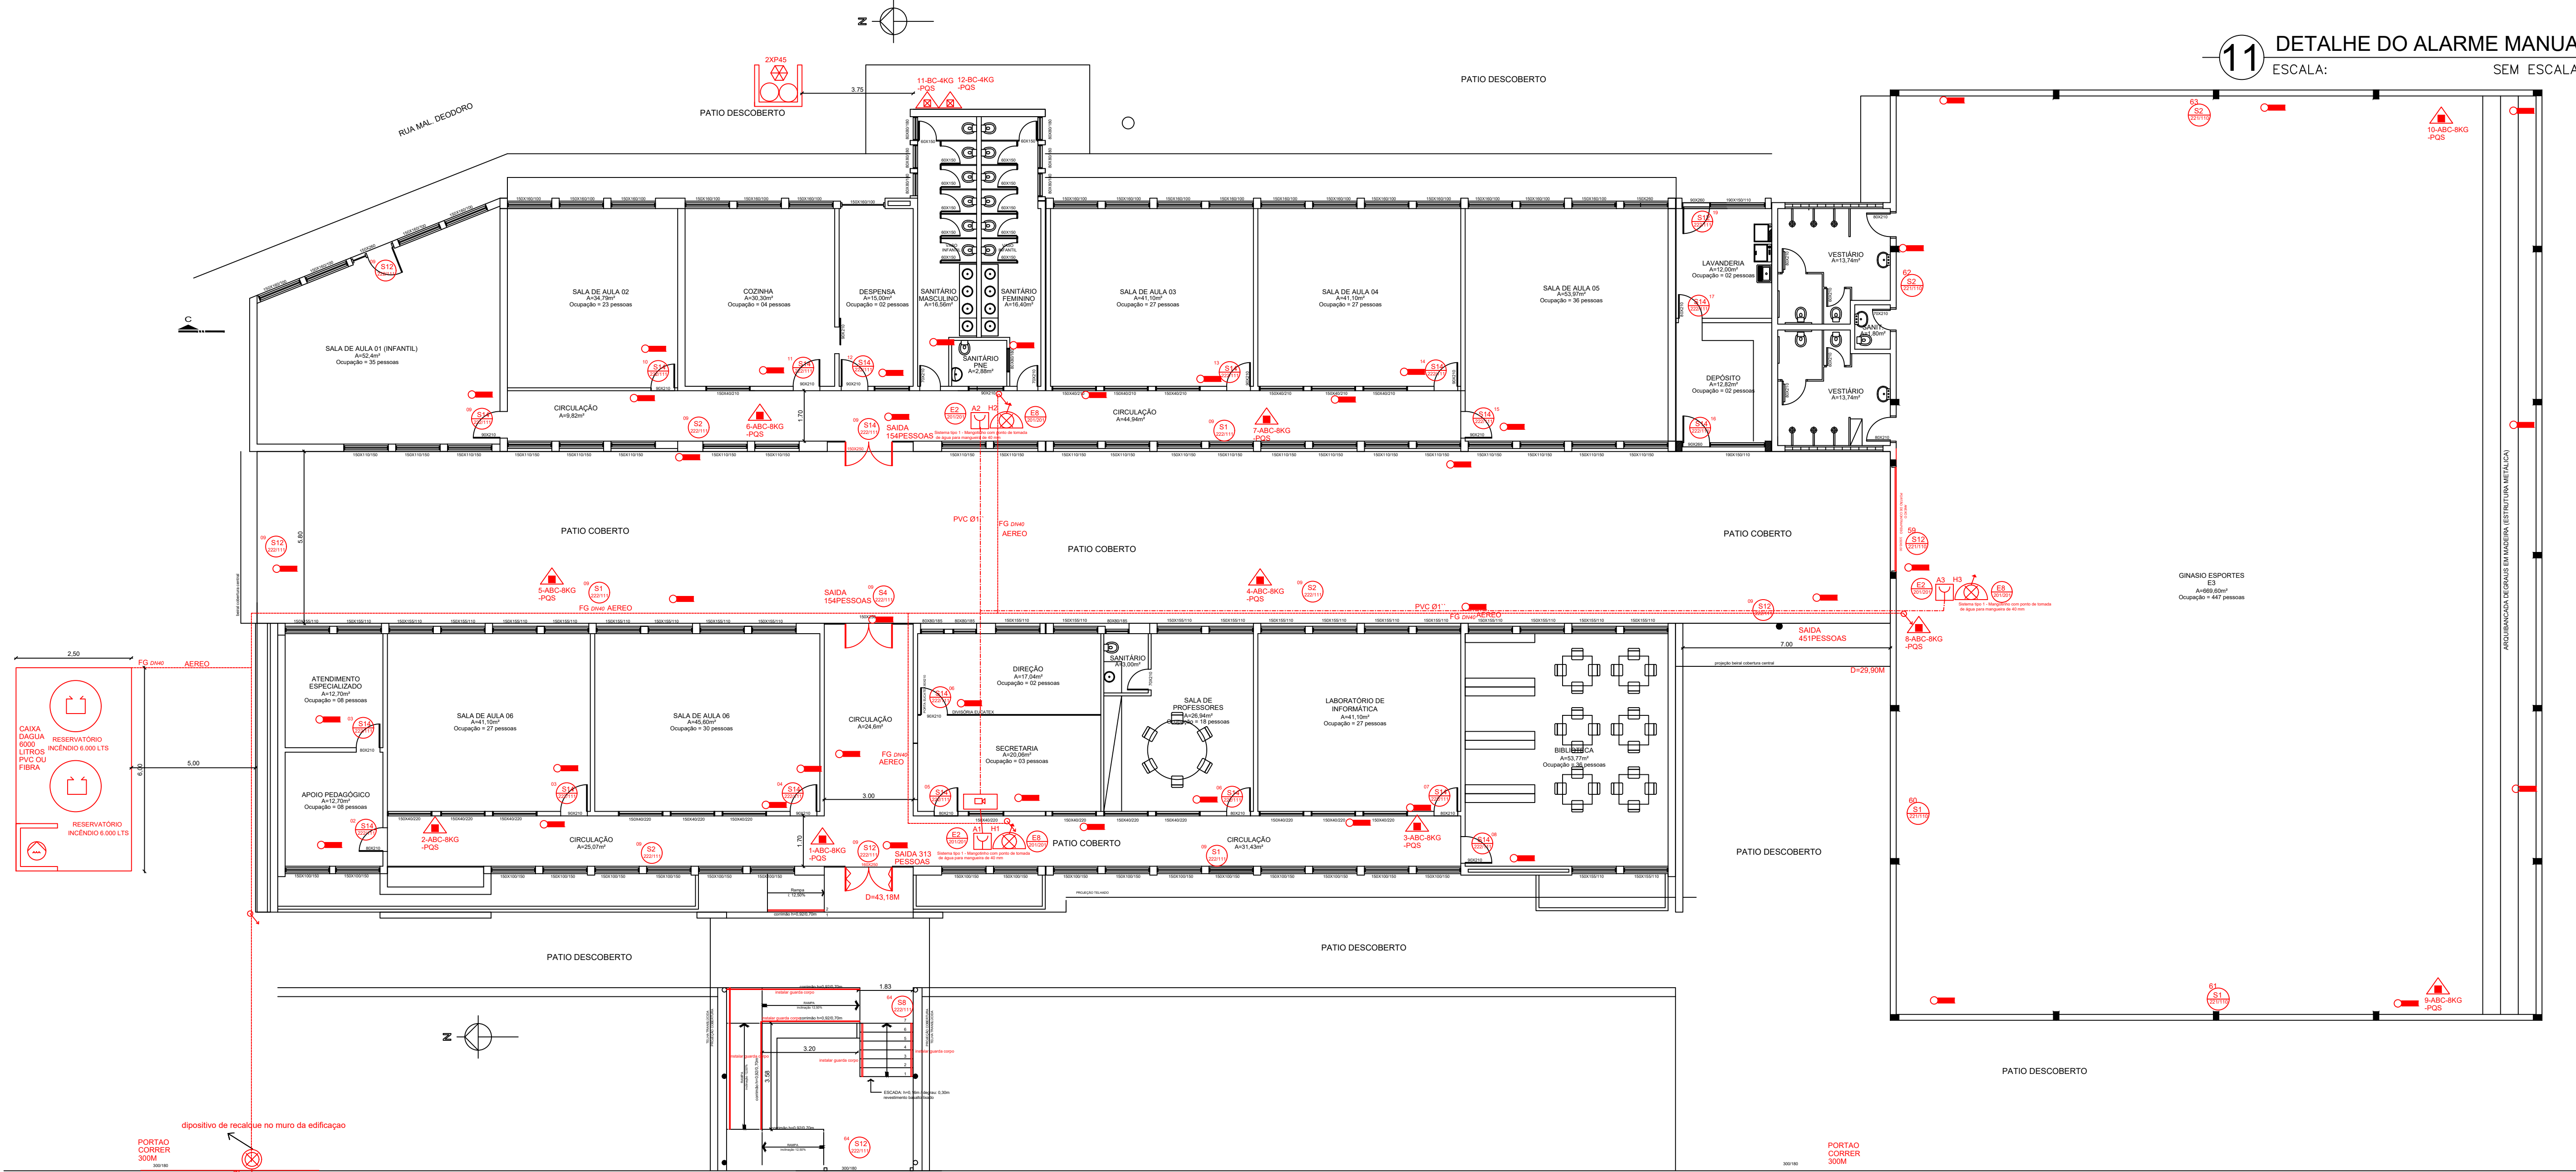


PLANTA BAIXA
1/100


RUA PAULISTA, 256

CARIMBOS APROVAÇÃO CORPO DE BOMBEIROS:

SIMBOLOGIA CONFORME RT 12:2021

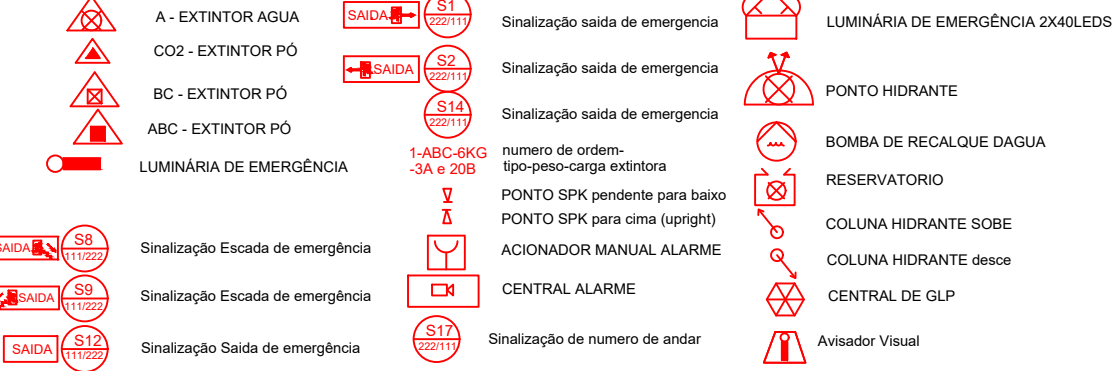

ANDRE MADEIRA
ENGENHARIA

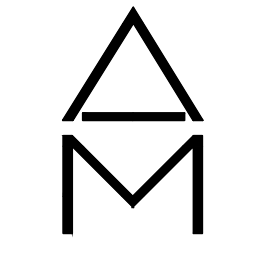

51-985554410

WWW.ANDEMADERA.COM.BR
ANDRELUISMADEIRA@GMAIL.COM

PRANCHA

P-04

PROJETO PPCL	RUA PAULISTA, Nº 256 - PAULISTA
CAMPO BOM - RS	
PROPRIETÁRIOS:	PREF. MUNICIPAL DE CAMPO BOM - E.M.E.F. DOM PEDRO II
RESPONSÁVEL TÉCNICO:	ANDRE LUIS MADEIRA CREA 179383
PPCL EXECUTIVO	

ÁREA:	1.883,30m²	DATA:	JUN/2023	ESCALA:	1:100
-------	------------	-------	----------	---------	-------